
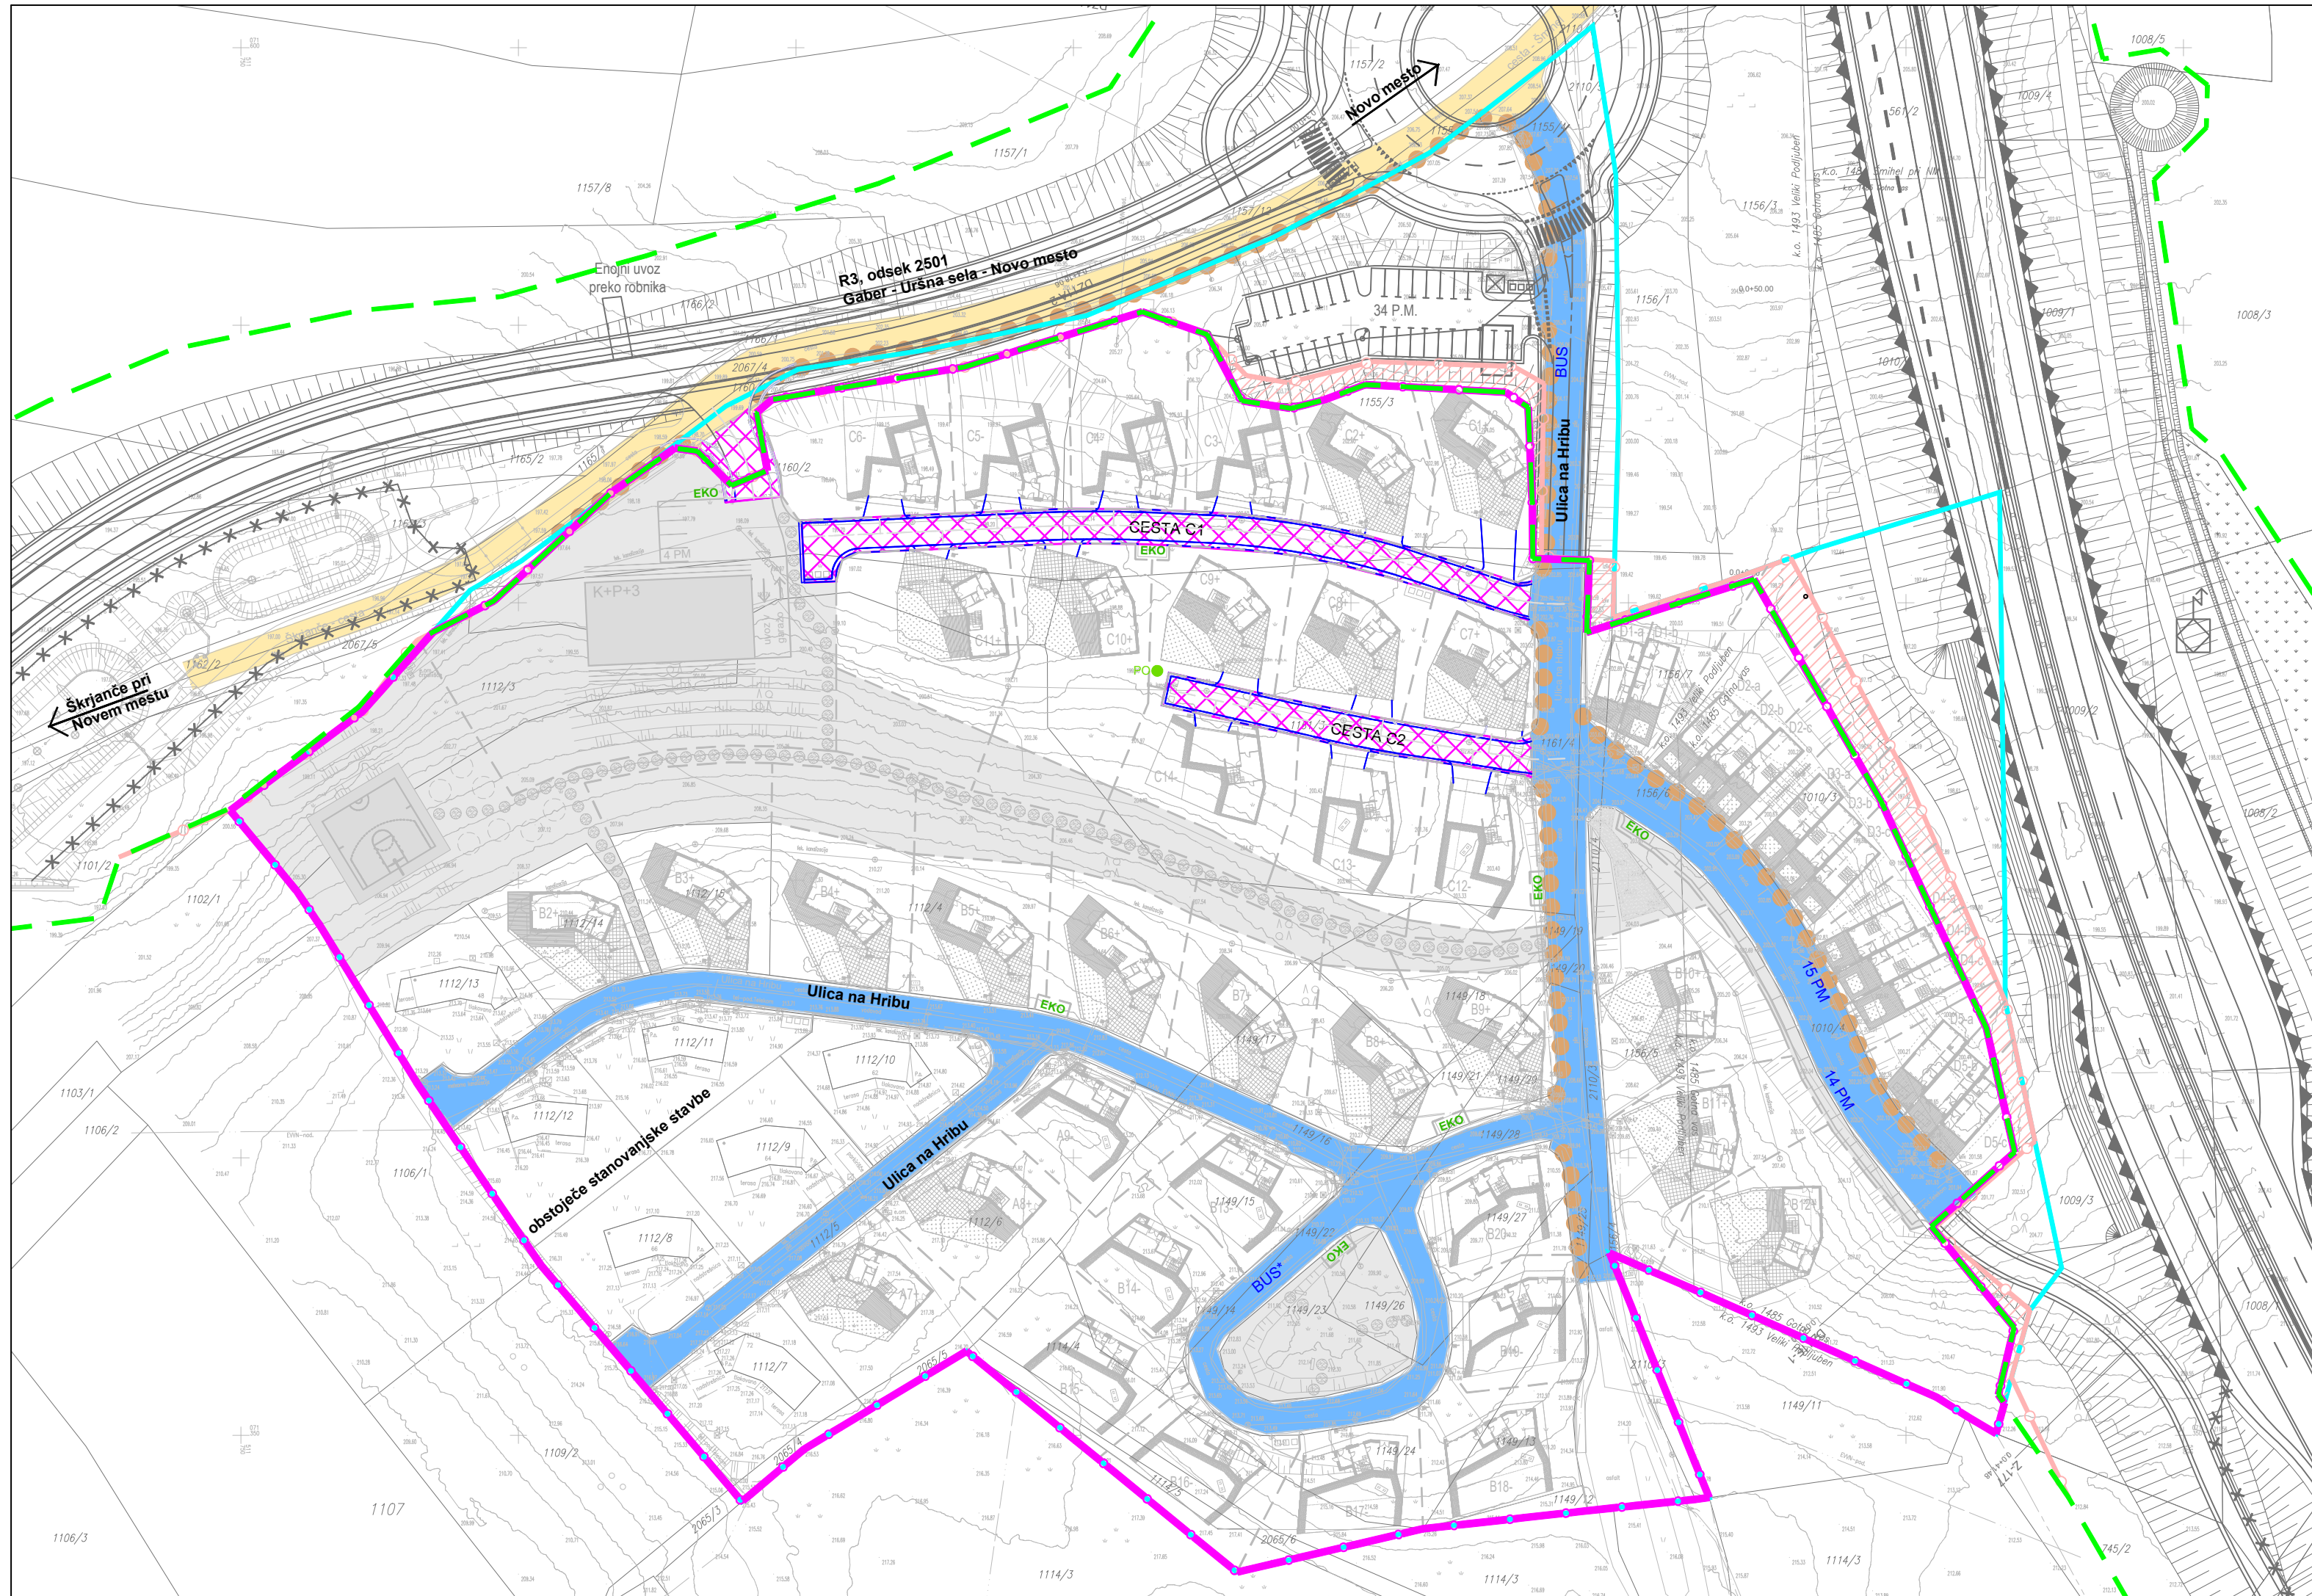


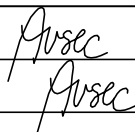

LEGENDA:

|   |   |
|---|---|
|   | predvideni objekti in ureditve                                                                       |
|   | prometne površine (kategorizirane ceste)                                                             |
|   | prometne površine (nekategorizirane ceste)                                                           |
|   | hodnik za pešce                                                                                      |
|   | predvidene prometne površine (cesta C1, cesta C2)<br>(realizacija možna po projektni dokumentaciji)  |
| <ul style="list-style-type: none"><li>Projektna dokumentacija PGD / PZI Komunalna infrastruktura v območju OLN Mrvarjev hrib št. P-4/2007 (projektant: KAB d.o.o., Novo mesto, avgust 2007)</li><li>Gradbeno dovoljenje št. 351-732/2007-16 z dne 1.10.2007 za gradnjo komunalne infrastrukture (vodovodno, kanalizacijsko, elektroenergetsko, plinovodno, telekomunikacijsko in CATV omrežje) znotraj in zunaj OLN Mrvarjev hrib v Novem mestu ter ceste znotraj OLN Mrvarjev hrib</li></ul> |   |
| BUS   | mestni avtobus - začasno na vozišču (do ureditve postajališča)<br>* - postajališče za šolski avtobus |
| EKO   | ekološki otok (tip / število kontejnerjev določi upravljavec)                                        |
|   | mejni pas, kjer posegi s pridobljenim gradbenim dovoljenjem segajo v območje DPN                     |
| Izvedbeni prostorski akti:   |   |
|   | območje veljavnega DPN**                                                                             |
|   | območje veljavnega OLN*                                                                              |
|   | del območja NM/23-OPPN-b, kjer je predviden OPPN                                                     |

\* Odlok o občinskem lokacijskem načrtu Mrvarjev hrib (Uradni list RS, št. 67/06)  
\*\* Uredba o državnem prostorskem načrtu za državno cesto od avtoceste A2 Ljubljana-Obrežje pri Novem mestu do priključka Maline (Uradni list RS, št. 102/12)

|   |                                                                    |                                                                                       |                                                                                       |            |
|---|--------------------------------------------------------------------|---------------------------------------------------------------------------------------|---------------------------------------------------------------------------------------|------------|
|  <div>gradbeno projektiranje in inženiring, d.o.o.<br/>Ljubljanska c. 26, 8000 Novo mesto<br/>tel.: 07/33 77 630, fax: 07/33 77 631</div> |                                                                    |  |                                                                                       |            |
| Investitor/naročnik:   | DEŽELNA BANKA SLOVENIJE, d.d., Kolodvorska ulica 9, 1000 Ljubljana |                                                                                       |                                                                                       |            |
| Objekt:   | OPPN Mrvarjev hrib                                                 |                                                                                       |                                                                                       |            |
| Lokacija:   | Novo mesto                                                         |                                                                                       |                                                                                       |            |
|   | Ime in priimek:                                                    | Ident. številka:                                                                      | Podpis:                                                                               |            |
| Odg. vodja:   | Ksenija Avsec, univ.dipl.inž.arh.                                  | ZAPS A - 1214                                                                         |  |            |
| Odg. projektant:   | Ksenija Avsec, univ.dipl.inž.arh.                                  | ZAPS A - 1214                                                                         |                                                                                       |            |
| Sodelavec:   |                                                                    |                                                                                       |                                                                                       |            |
| Naslov risbe:   | PROMETNA INFRASTRUKTURA                                            |                                                                                       |                                                                                       |            |
| Št. projekta:   | Datum:                                                             | Faza:                                                                                 | Merilo:                                                                               | Št. lista: |
| P-2017/07   | junij 2018                                                         | DOPOLNIJEN OSNUTEK                                                                    | M 1: 1000                                                                             | 8          |