


# TIPSKI PREČNI PROFIL CESTE G2-105/255

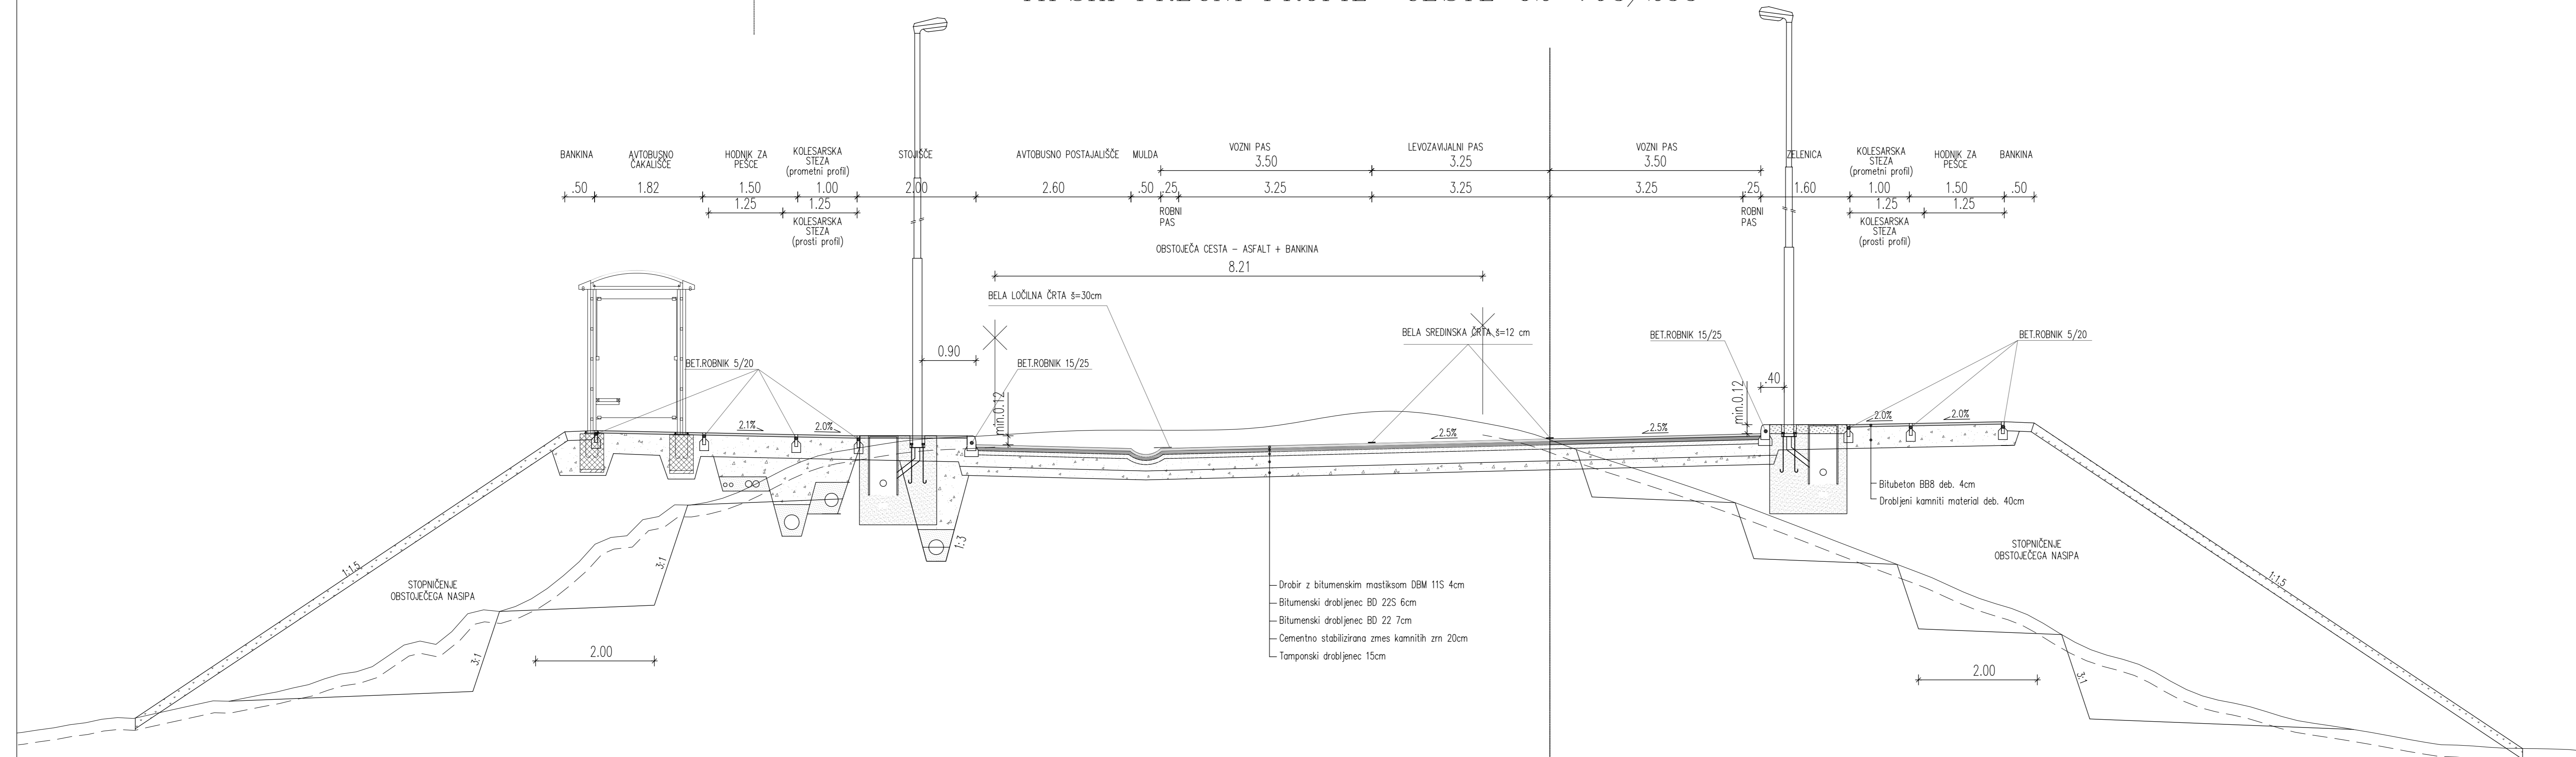

**OPPN ZA PROSTORSKO UREDITEV SKUPNEGA POMENA ZA REKONSTRUKCIJO KRIŽIŠČA BELOKRANJSKE CESTE V NOVEM MESTU NA CESTAH G2-105 IN R2-419 S ŠIRŠIM VPLIVNIM OBMOČJEM**

**TIPSKI PREČNI PROFIL CESTE G2-105/255**  
**M 1 : 50**

|  |                                    |  |                          |                             |                          |
|--|------------------------------------|--|--------------------------|-----------------------------|--------------------------|
| Izvajalec:<br><b>BD PROJEKTIRANJE d.o.o.</b><br>Prešernov trg 14, Novo mesto |                                    | Naloga:<br><b>OPPN ZA PROSTORSKO UREDITEV SKUPNEGA POMENA ZA REKONSTRUKCIJO KRIŽIŠČA BELOKRANJSKE CESTE V NM NA CESTAH G2-105 IN R2-419 S ŠIRŠIM VPLIVNIM OBMOČJEM</b> |                          |                             |                          |
| Naročnik:<br><b>Mestna občina Novo mesto, Seldlova 1, Novo mesto</b>         |                                    | Načrt:<br><b>TIPSKI PREČNI PROFIL CESTE G2-105/255</b>   |                          |                             |                          |
| Odgovorni vodja projekta:<br><b>Bogdana Dražič, u.d.l.arh.</b>               | Številka: <b>A-0925</b><br>Podpis: | Faza:<br><b>SPREJET DOKUMENT</b>   |                          |                             |                          |
| Odgovorni projektant za arhitekturo:<br><b>Bogdana Dražič, u.d.l.arh.</b>    | Številka: <b>A-0925</b><br>Podpis: | Št.naloga:<br><b>OPPN 01/08</b>  | Merilo:<br><b>1 : 50</b> | Datum:<br><b>Julij 2010</b> | Št.lista:<br><b>12.B</b> |
| Odgovorni projektant za infrastrukturo:<br><b>Magda Meglič, inž.gradb.</b>   | Številka: <b>G-2078</b><br>Podpis: |  |                          |                             |                          |