


# CESTA "B"

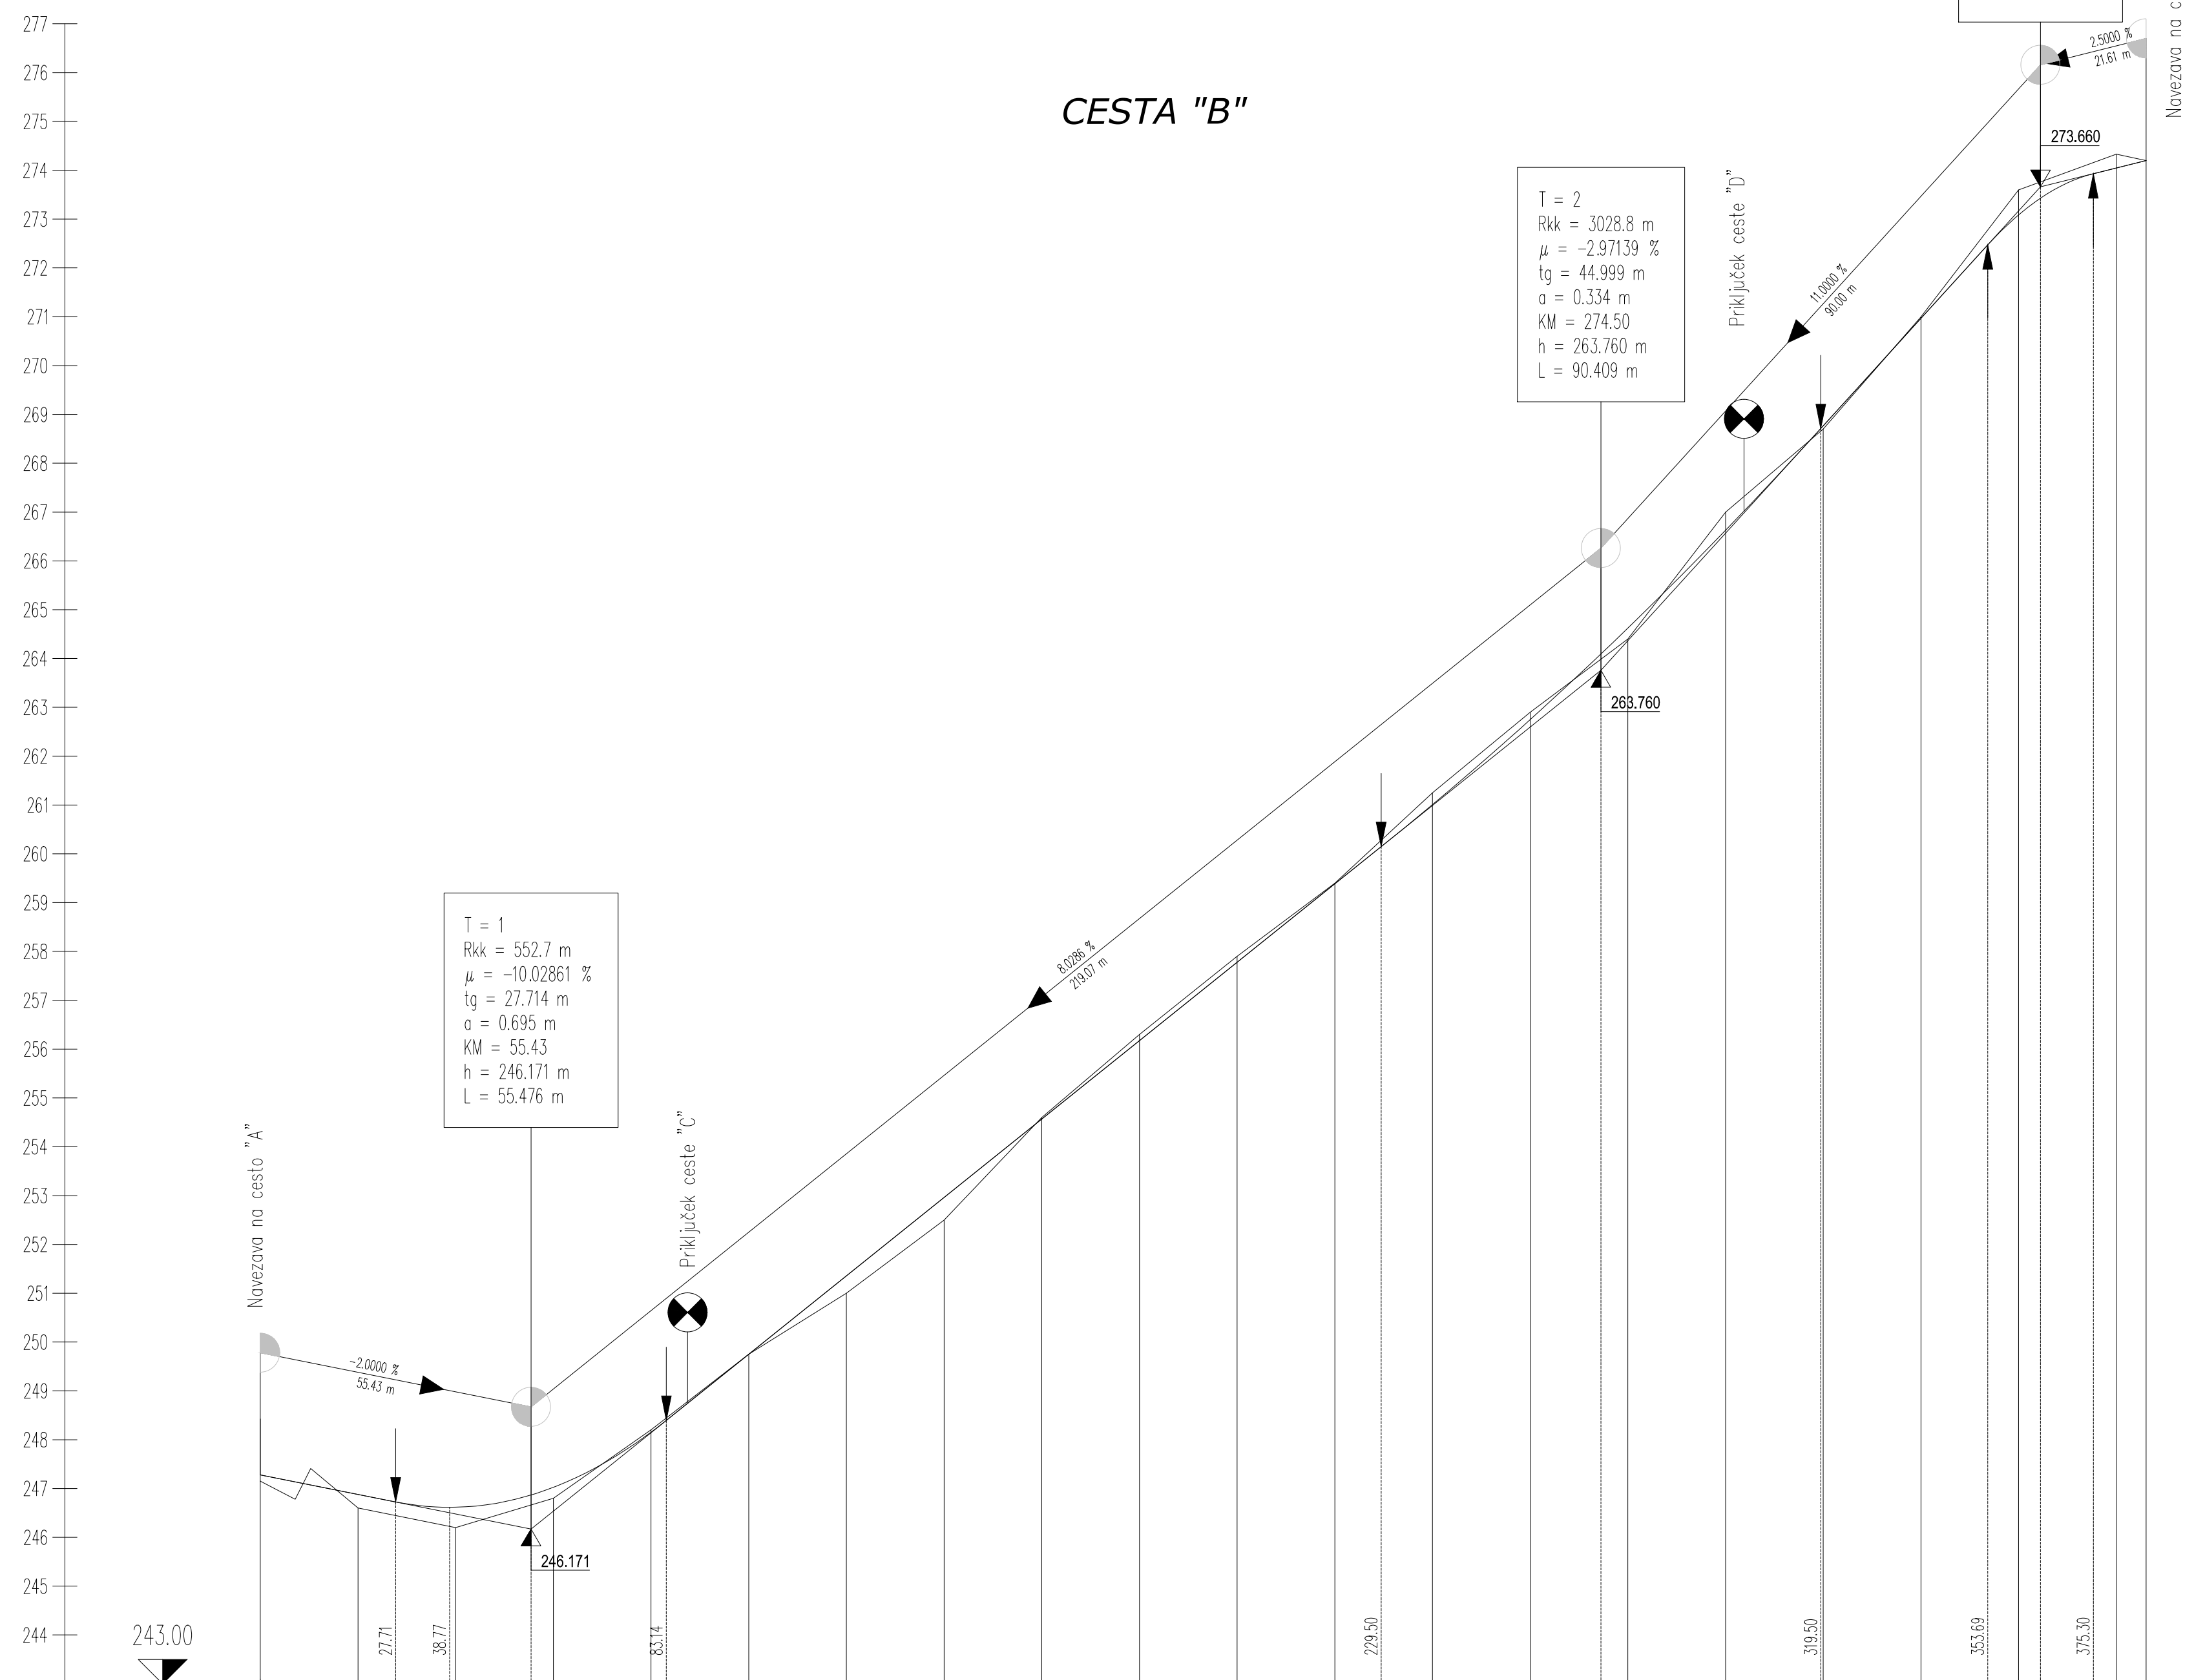

PROFIL-2: OS\_2  
MERILO 1:1000/100



OZNAKE PROFILOV	B1	20.000	B2	20.000	B3	20.000	B4	20.000	B5	20.000	B6	20.000	B7	20.000	B8	20.000	B9	20.000	B10	20.000	B11	20.000	B12	20.000	B13	20.000	B14	20.000	B15	20.000	B16	20.000	B17	20.000	B18	20.000	B19	20.000	B20	110	B21
STACIONAŽE	0.0		20.00		40.00		60.00		80.00		0.1	20.00		40.00		60.00		80.00		0.2	20.00		40.00		60.00		80.00		0.3	20.00		40.00		60.00		80.00		86.11			
KOTE TERENA	247.150		246.600		246.200		246.800		246.200		249.750		251.000		252.500		254.600		256.300		257.900		259.400		261.250		262.900		264.400		267.000		268.700		271.000		273.600		274.330		274.200
KOTE NIVELETE	247.280		246.880		246.617		247.023		246.153		249.750		251.356		252.961		254.567		256.173		257.779		259.384		261.008		262.749		264.622		266.628		268.765		270.965		273.087		274.047		274.200
PREME IN KRIVINE	Desno		Levo		Prema		Prema		Prema		Prema		Prema		Prema		Prema		Prema		Prema		Prema		Prema		Prema		Prema		Prema		Prema		Prema		Prema		Prema		
			R=+100.00 d=14.64		R=+100.00 d=14.12		R=+50.00 d=26.09		R=+50.00 d=26.09		R=+200.00 d=43.73		R=+50.00 d=18.57		R=+20.00 d=13.38		R=+20.00 d=11.27		R=-100.00 d=22.08		R=-100.00 d=22.08		R=-100.00 d=22.08		R=-100.00 d=22.08		R=-100.00 d=22.08		R=-100.00 d=22.08		R=-100.00 d=22.08		R=-100.00 d=22.08		R=-100.00 d=22.08		R=-100.00 d=22.08		R=-100.00 d=22.08		R=-100.00 d=22.08

## OBČINSKI PODROBNI PROSTORSKI NAČRT KREMENJAK

### Vzdolžni profil ceste "B" - 2. faza M 1:1000/100

Izvajalec: BD PROJEKTIRANJE d.o.o. Prešernov trg 14, Novo mesto		Naloga: OBČINSKI PODROBNI PROSTORSKI NAČRT KREMENJAK	
Naročnik: Mestna občina Novo mesto, Seidlova 1, Novo mesto			
Odgovorni vodja projekta: Bogdana Dražić, u.d.i.arh.	Številka: A-0925 Podpis:	Načrt: Vzdolžni profil ceste "B" - 2. faza	
Odgovorni projektant za arhitekturo: Bogdana Dražić, u.d.i.arh.	Številka: A-0925 Podpis:	Faza: sprejet dokument	
Odgovorni projektant za infrastrukturo: Magda Meglič, inž.gradb.	Številka: G-2078 Podpis:	Št.naloga: OPPN 07/13	Merilo: 1 : 1000/100
		Datum: julij 2014	Št.karte: 13.2