


# TIPSKI PREČNI PROFIL CESTE R2-419/1203

OPOMBA:  
DO IZGRADNJE KRIŽIŠČA V KM 14.285 (PRI TPV - 2. FAZA),  
SE POVRŠINE ZA KOLE SARJE NE OZNAČIJO

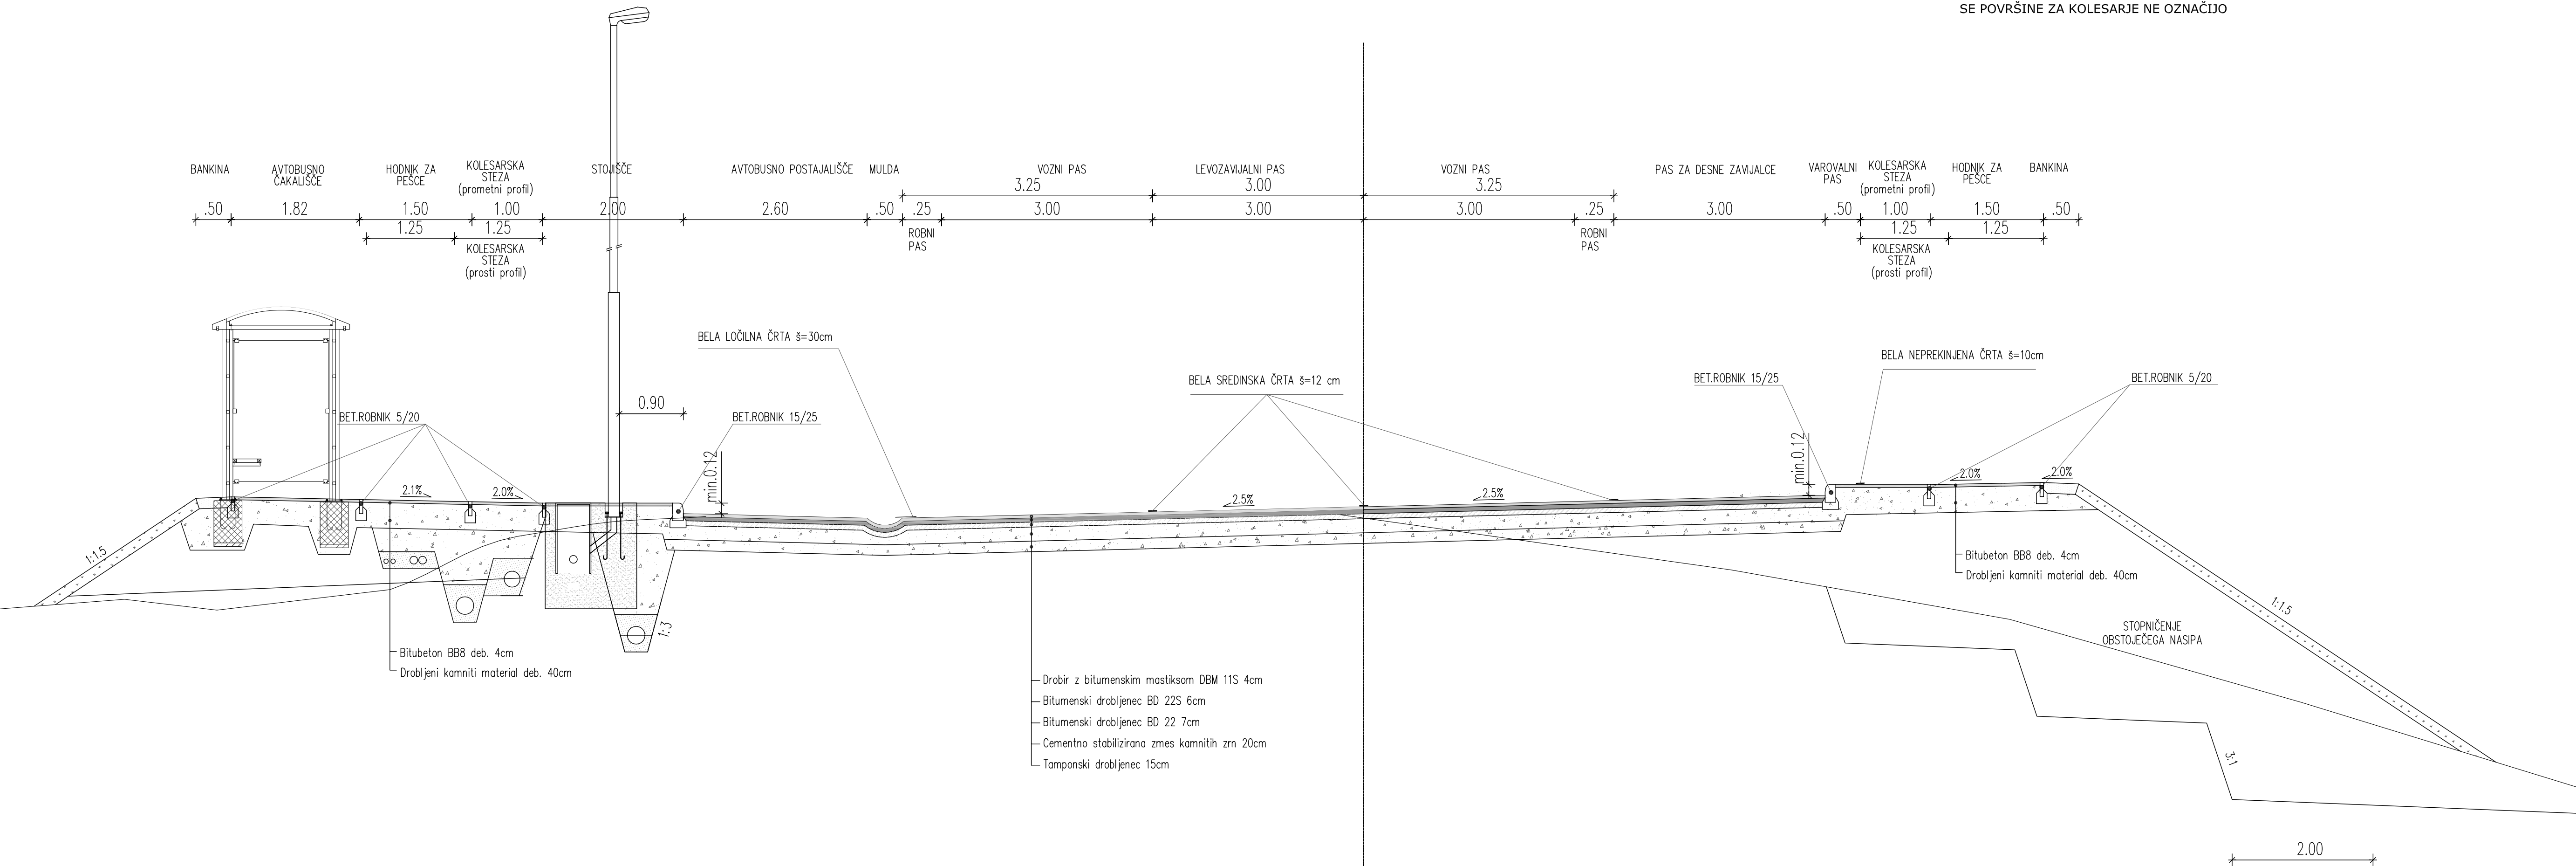

**OPPN ZA PROSTORSKO UREDITEV SKUPNEGA POMENA ZA REKONSTRUKCIJO KRIŽIŠČA BELOKRANJSKE CESTE V NOVEM MESTU NA CESTAH G2-105 IN R2-419 S ŠIRŠIM VPLIVNIM OBMOČJEM**

**TIPSKI PREČNI PROFIL CESTE R2-419/1203**  
**M 1 : 50**

Izvajalec: <b>BD PROJEKTIRANJE d.o.o.</b> Prešernov trg 14, Novo mesto		Naloga: <b>OPPN ZA PROSTORSKO UREDITEV SKUPNEGA POMENA ZA REKONSTRUKCIJO KRIŽIŠČA BELOKRANJSKE CESTE V NOVEM MESTU NA CESTAH G2-105 IN R2-419 S ŠIRŠIM VPLIVNIM OBMOČJEM</b>			
Naročnik: <b>Mestna občina Novo mesto, Seldlova 1, Novo mesto</b>		Načrt: <b>TIPSKI PREČNI PROFIL CESTE R2-419/1203</b>			
Odgovorni vodja projekta: <b>Bogdana Dražič, u.d.l.arh.</b>	Številka: <b>A-0925</b> Podpis:	Faza: <b>SPREJET DOKUMENT</b>			
Odgovorni projektant za arhitekturo: <b>Bogdana Dražič, u.d.l.arh.</b>	Številka: <b>A-0925</b> Podpis:				
Odgovorni projektant za infrastrukturo: <b>Magda Meglič, inž.gradb.</b>	Številka: <b>G-2078</b> Podpis:	Št.naloga: <b>OPPN 01/08</b>	Merilo: <b>1 : 50</b>	Datum: <b>Julij 2010</b>	Št.lista: <b>12.D</b>