


CESTA "C"

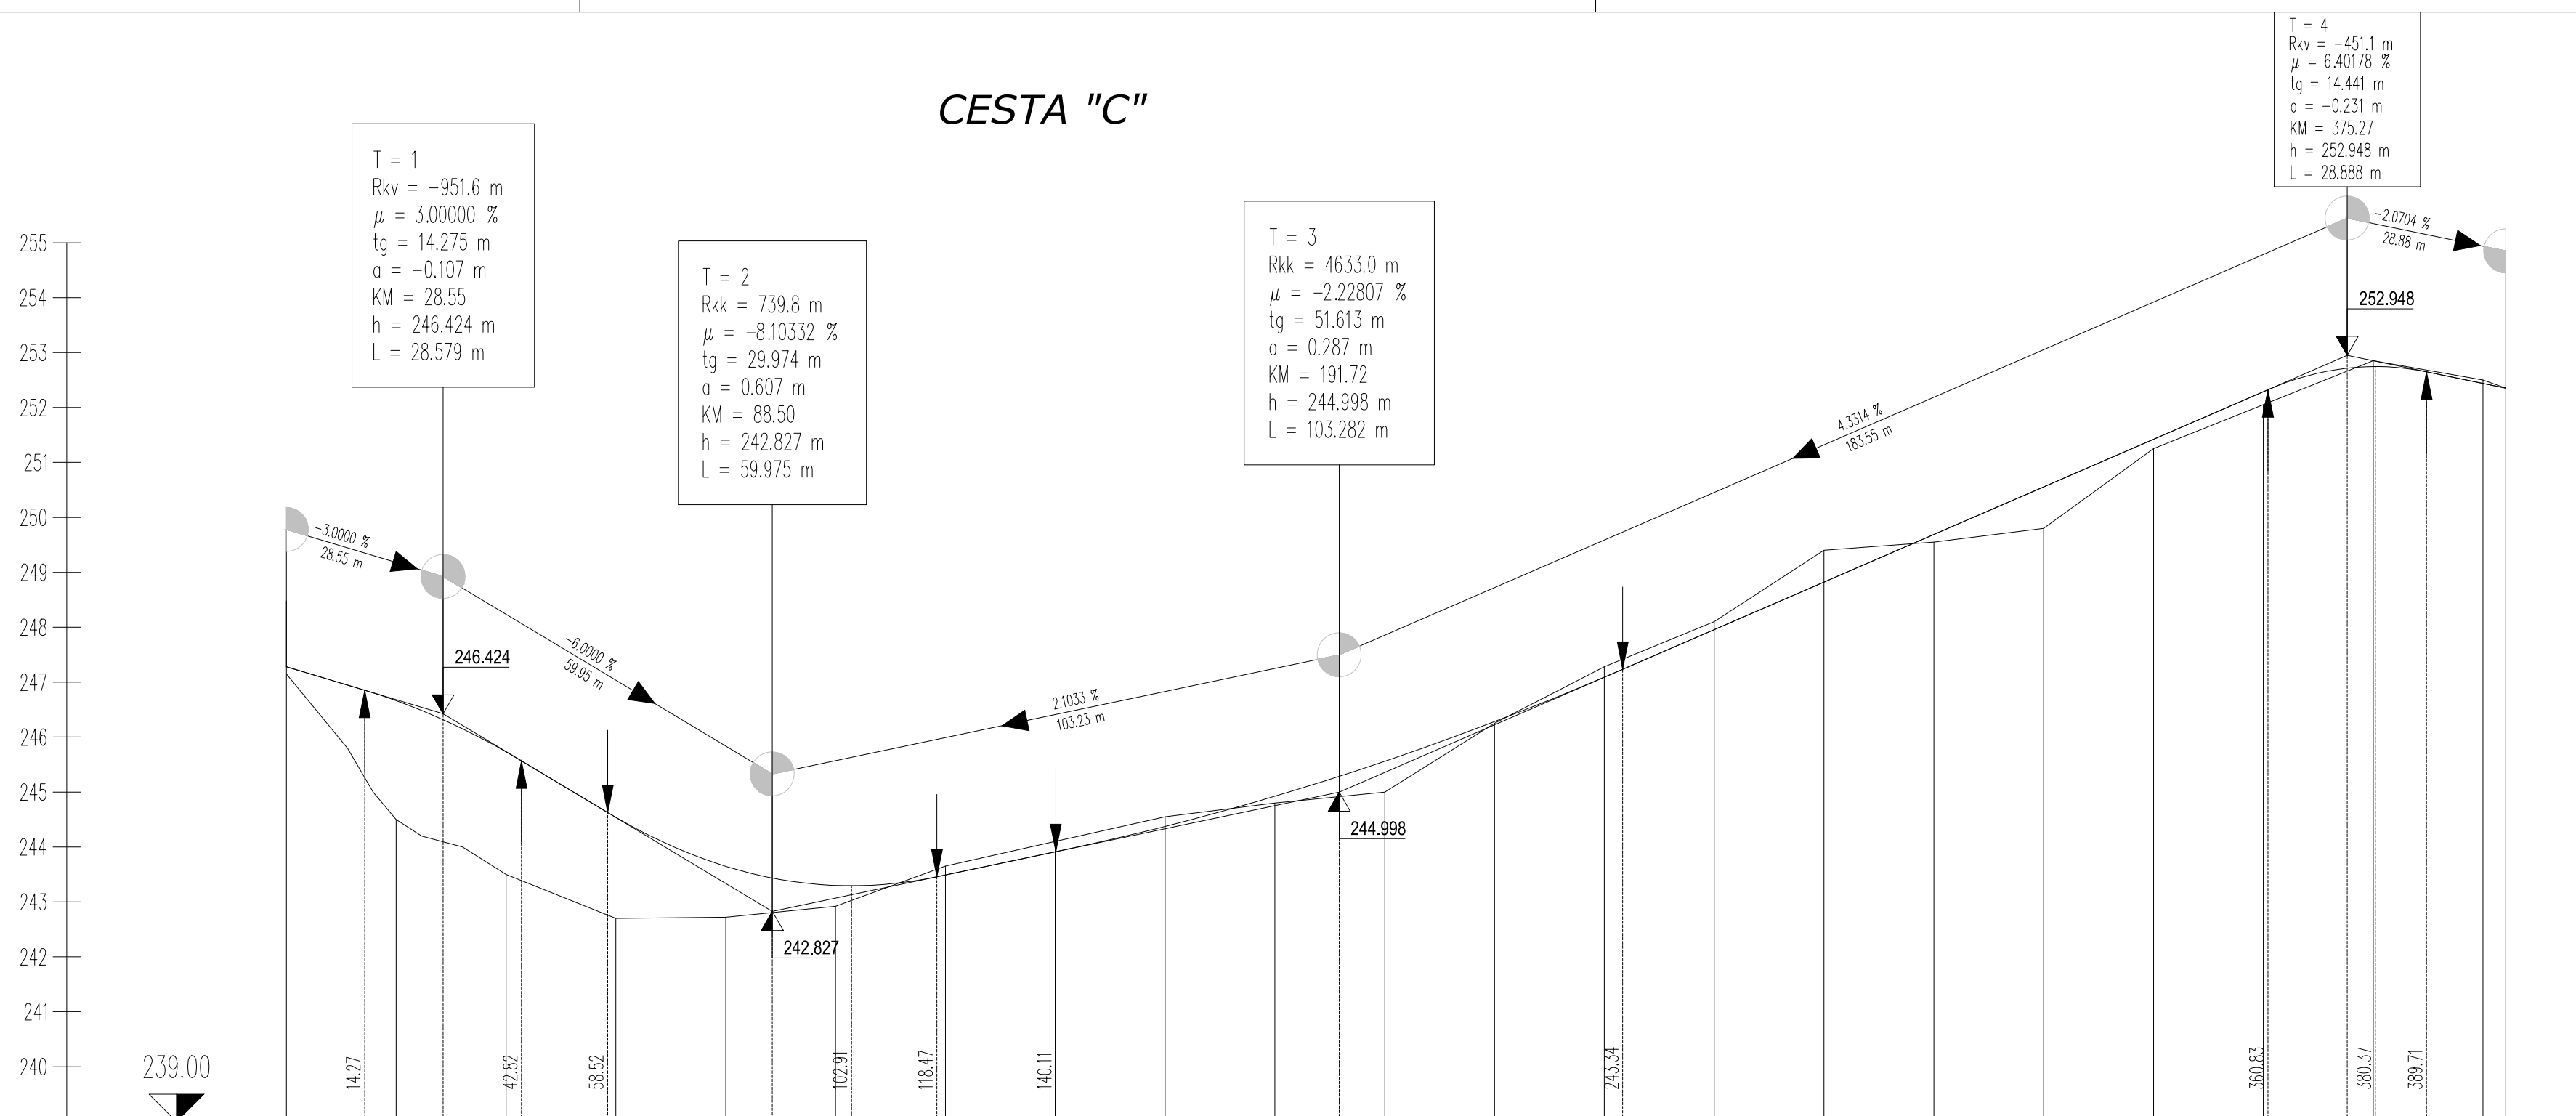

PROFIL-1: OS_C
MERILO 1:1000/100

T = 4
Rkv = -451.1 m
 $\mu = 6.40178 \%$
tg = 14.441 m
a = -0.231 m
KM = 375.27
h = 252.948 m
L = 28.888 m

T = 1
Rkv = -951.6 m
 $\mu = 3.00000 \%$
tg = 14.275 m
a = -0.107 m
KM = 28.55
h = 246.424 m
L = 28.579 m

T = 2
Rkk = 739.8 m
 $\mu = -8.10332 \%$
tg = 29.974 m
a = 0.607 m
KM = 88.50
h = 242.827 m
L = 59.975 m

T = 3
Rkk = 4633.0 m
 $\mu = -2.22807 \%$
tg = 51.613 m
a = 0.287 m
KM = 191.72
h = 244.998 m
L = 103.282 m

OZNAKE PROFILOV	C1	20.000	C2	20.000	C3	20.000	C4	20.000	C5	20.000	C6	20.000	C7	20.000	C8	20.000	C9	20.000	C10	20.000	C11	20.000	C12	20.000	C13	20.000	C14	20.000	C15	20.000	C16	20.000	C17	20.000	C18	20.000	C19	20.000	C20	20.000	C21	15	C22
STACIONAŽE	0.0		20.00		40.00		60.00		80.00		0.1	20.00		40.00		60.00		80.00		0.2	20.00		40.00		60.00		80.00		0.3	20.00		40.00		60.00		80.00		0.4	15	4.15			
KOTE TERENA	247.150		244.500		243.500		242.700		242.720		242.920		243.650		244.100		244.550		244.800		245.000		246.250		247.280		248.100		249.400		249.550		249.800		251.250		252.050		252.850		252.500		252.350
KOTE NIVELETE	247.280		246.663		245.732		244.538		243.648		243.299		243.489		243.910		244.373		244.923		245.559		246.281		247.090		247.955		248.822		249.688		250.554		251.420		252.287		252.746		252.436		252.350

OBČINSKI PODROBNI PROSTORSKI NAČRT KREMENJAK

Vzdolžni profil ceste "C"- 2. faza
M 1:1000/100

Izvajalec: BD PROJEKTIRANJE d.o.o. Prešernov trg 14, Novo mesto	Naloga: OBČINSKI PODROBNI PROSTORSKI NAČRT KREMENJAK			
Naročnik: Mestna občina Novo mesto, Seidlova 1, Novo mesto				
Odgovorni vodja projekta: Bogdana Dražič, u.d.i.arh.	Številka: A-0925	Načrt: Vzdolžni profil ceste "C" - 2. faza		
	Podpis:			
Odgovorni projektant za arhitekturo: Bogdana Dražič, u.d.i.arh.	Številka: A-0925	Faza: sprejet dokument		
	Podpis:			
Odgovorni projektant za infrastrukturo: Magda Meglič, inž.gradb.	Številka: G-2078	Št.naloga: OPPN 07/13	Merilo: 1 : 1000/100	Datum: julij 2014
	Podpis:			Št.karte: 13.3