


194
193
192
191
190
189
188
187
186
185
184
183
182
181
180
179
178
177
176

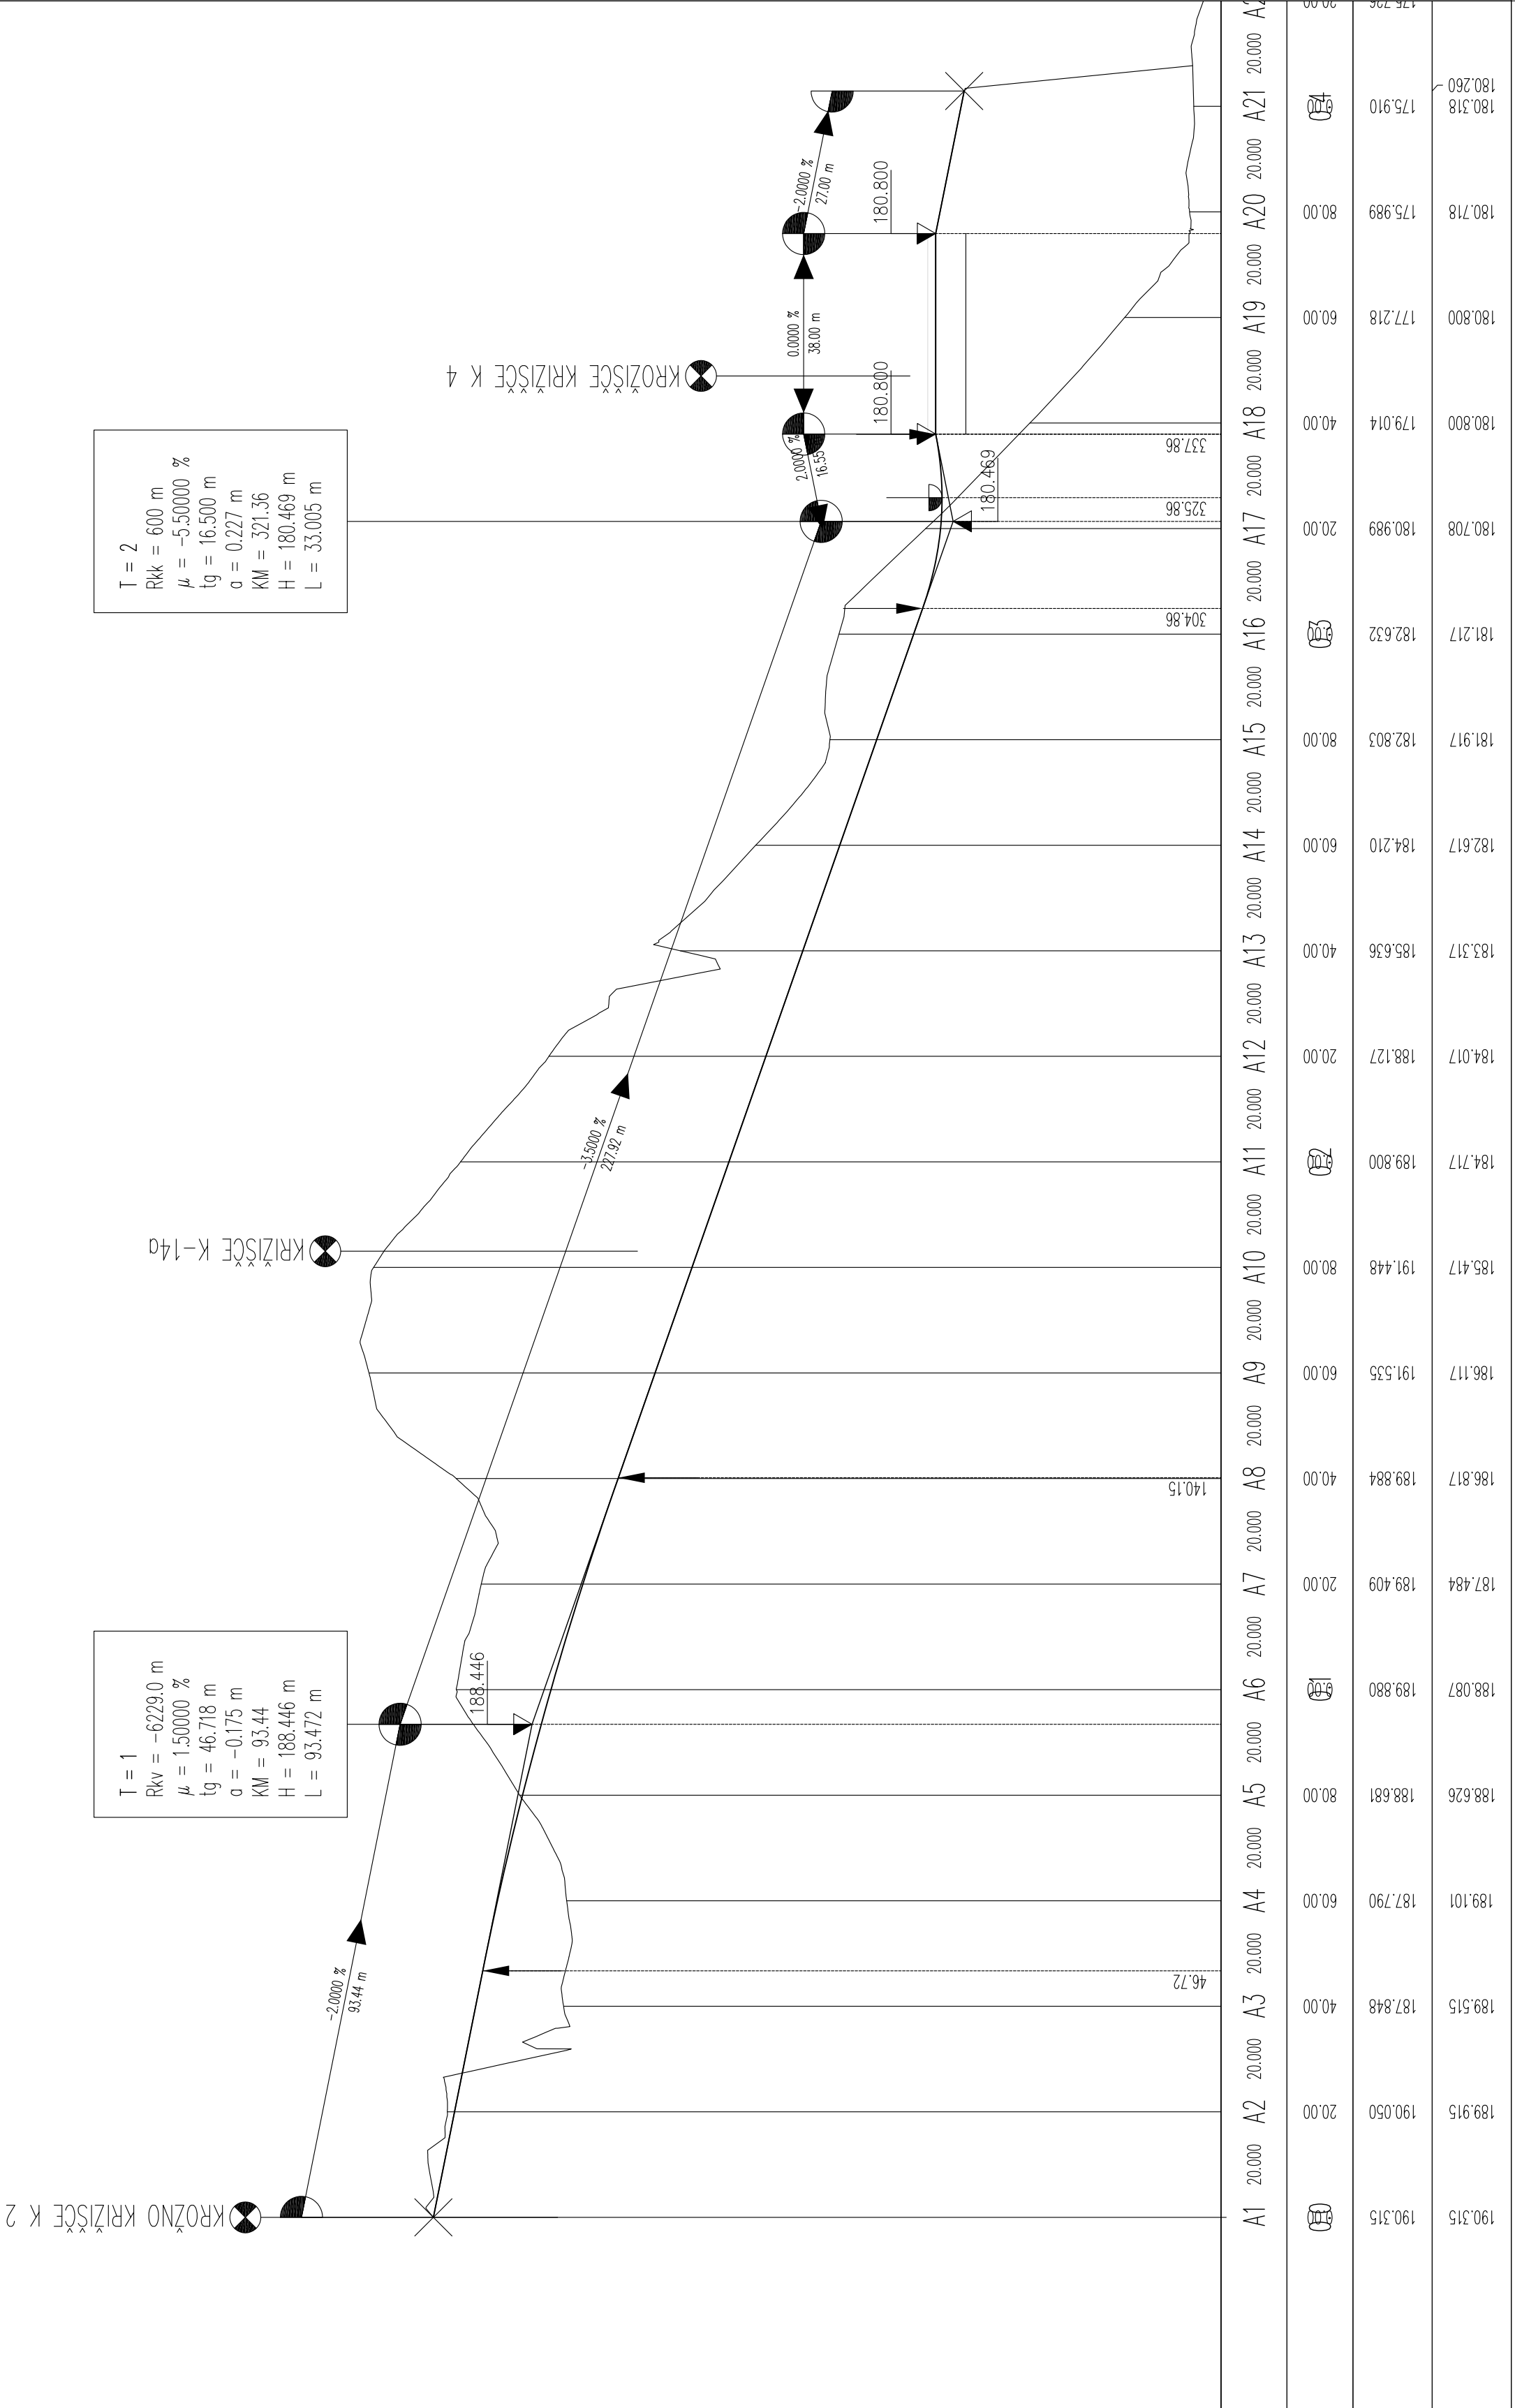

T = 2
R_{kk} = 600 m
μ = -5.50000 %
t_g = 16.500 m
a = 0.227 m
KM = 321.36
H = 180.469 m
L = 33.005 m

T = 1
R_{kv} = -6229.0 m
μ = 1.50000 %
t_g = 46.718 m
a = -0.175 m
KM = 93.44
H = 188.446 m
L = 93.472 m

topos Peternik & Partnerji, in. v. d. o. o. Štef. Rada 6, Bežinja, Ljubljana, SI-1000 t: +386 (0)1 422 11 11, f: +386 (0)1 422 11 12, e: info@topos.si		Pripravil/ovec: Mestna občina Novo mesto, Seidlova cesta 1, Novo mesto	
Naročnik in investitor: MID Investicije d.o.o., Dunajska 106, Ljubljana B.A.M. Shop-In d.o.o., Jurčkova cesta 232, Ljubljana		Ident. št.: ZAPS A-0948	
Objekt: POSLOVNO - STORITVENA CONA MAČKOVEC - 1		Podpis: dr. GREGOR ČOK, u.d.i.o. DUSAN GRANDA, u.d.i.g.	
Delovna skupina: Ime: ANDREJ MLAKAR, u.d.i.o.		Faza: OBČINSKI LOKACIJSKI NAČRT SPREJET DOKUMENT	
Odgovorni vodja: dr. GREGOR ČOK, u.d.i.o.		Načrt: NAČRT UJEMITIVNE NAČRTOVANE UREDITIVNE V PROSTOR	
Sodelavec: SIMON ORAČ, gr.teh. TOMAŽ FABJAN, gr.teh.		Naslov karte: VZDOOLŽNI PROFIL VZHODNE OBVOZNE CESTE	
Št. naloge: 06/06-OLN		Datum: SEPTEMBER 2006	
Merilo: 1:1000/100		Št. karte: 3.5.4.1	

OZNAKE PROFILOV
 STACIONAŽE
 KOTE TERENA
 KOTE NIVELETE