


Km -0.091  
H 197.495  
R 1000  
t 0.0  
y 0.0  
PN  
SN 0.000

Km 21.945  
H 197.495  
R 0  
t 0.0  
y 0.0  
PN 0.000  
SN -0.431

Km 119.674  
H 197.074  
R 1000  
t 37.362  
y 0.698  
PN -0.431  
SN -7.916

Km 201.181  
H 190.622  
R 1000  
t 0.38  
y 0.0  
PN -7.916  
SN -7.839

Km 260.141  
H 186.0  
R 1000  
t 0.0  
y 0.0  
PN -7.839  
SN

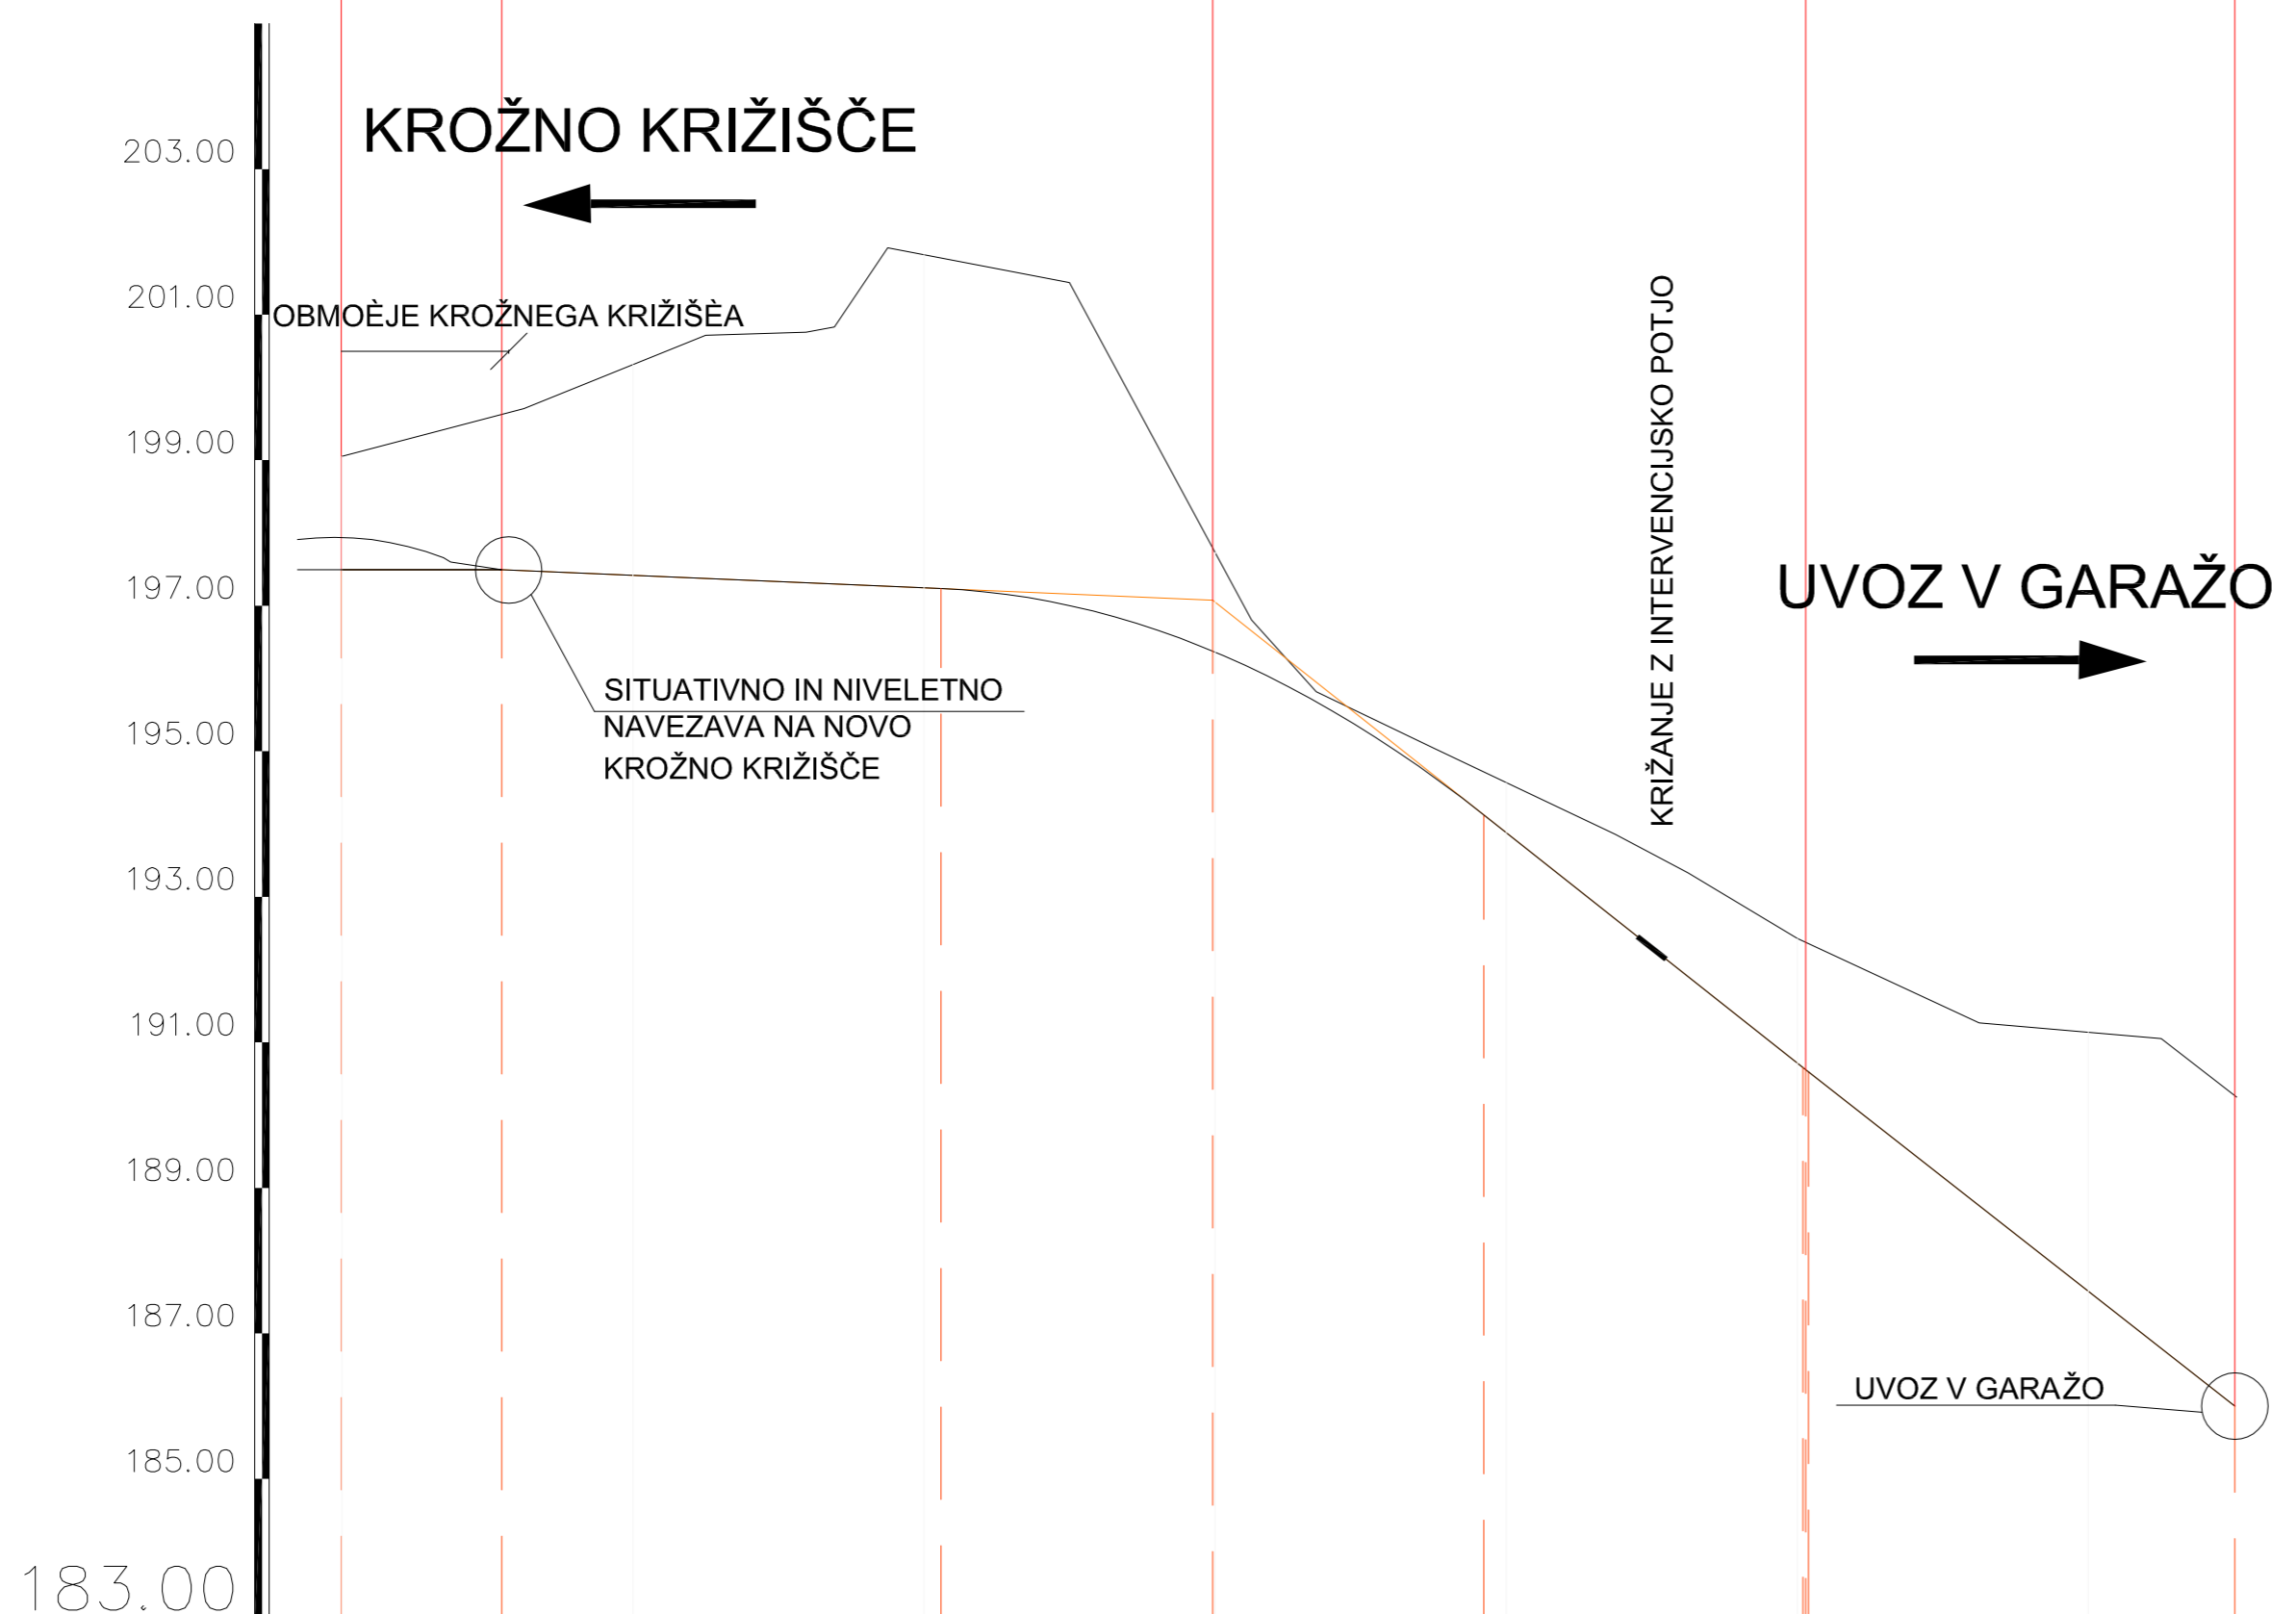

Ime Profila	P1	P2	P3	P4	P5	P6	P7
Stacionaža Profila	0.00	40.00	80.00	120.00	160.00	200.00	240.00
Teren	199.055	200.316	201.825	197.733	194.57	192.427	191.139
Niveleta	197.495	197.417	197.245	196.362	193.862	190.716	187.579
Vijačenje							
Prečni skloni	0.00%	2.5%	3.0%	2.5%	3.0%	2.5%	2.5%

gradbeno projektiranje in inženjring, d.o.o. Ljubljanska c. 26, 8000 Novo mesto tel.: 07/33 77 630, fax: 07/33 77 631					
Investitor/naročnik:	Mestna občina NOVO MESTO, Seidlova 1, 8000 Novo mesto				
Objekt:	OBČINSKI LOKACIJSKI NAČRT - OLN Univerzitetni kampus Novo mesto				
Lokacija:	NOVO MESTO				
Vodja projekta:	Ime in priimek:	Ident. številka:	Podpis:		
Odg. projektant:	Ime in priimek:	Ident. številka:	Podpis:		
Sodelavec:	Ime in priimek:	Ident. številka:	Podpis:		
Naslov risbe:	VZDOLŽNI PREREZ - Dostopna cesta v garažo				
Prostor za evidentiranje sprememb:					
Vrsta načrta:					
Št. projekta:	Št. nacrta:	Datum:	Faza:	Merilo:	Št. lista:
A-0734		september 2008	SP	M 1:1000/100	1.6

Opombe

ime\_načrta

VZDOLŽNI PREREZ-  
Dostopna cesta v garažo  
**ravnika|potokar**  
arhitekturni biro d.o.o.  
Rimska cesta 8, 1000 Ljubljana  
tel: 01 422 47 40, fax: 01 422 47 44  
email: biro@ravnika-potokar.si

Številka projekta: 1/2008

Naročnik: MESTNA OBČINA NOVO MESTO  
Seidlova 1  
8000 Novo mesto

Vrsta objekta: OLN Univerzitetni kampus Novo mesto  
SPREMEMBE IN DOPOLNITVE  
Mesto obdelave: Novo mesto

Vrsta projektne dokumentacije: občinski lokacijski načrt (OLN)  
SPREMEMBE IN DOPOLNITVE

Odgovorni vodja projekta: *Vojtek Ravnikar* Vojtek Ravnikar u.d.i.a.  
Identifikacijska številka odgovornega vodje projekta: A-0734

Odgovorni projektant: *Robert Potokar* Robert Potokar u.d.i.a.  
Identifikacijska številka odgovornega projektanta: A-0735

Projektant: Matjaž Bolčina u.d.i.a.

Načrt: VZDOLŽNI PREREZ-Dostopna cesta v garažo  
Faza: Sprejeti dokument  
Merilo: 1:1000/100

Datum: maj 2008

Številka lista: 4.6