



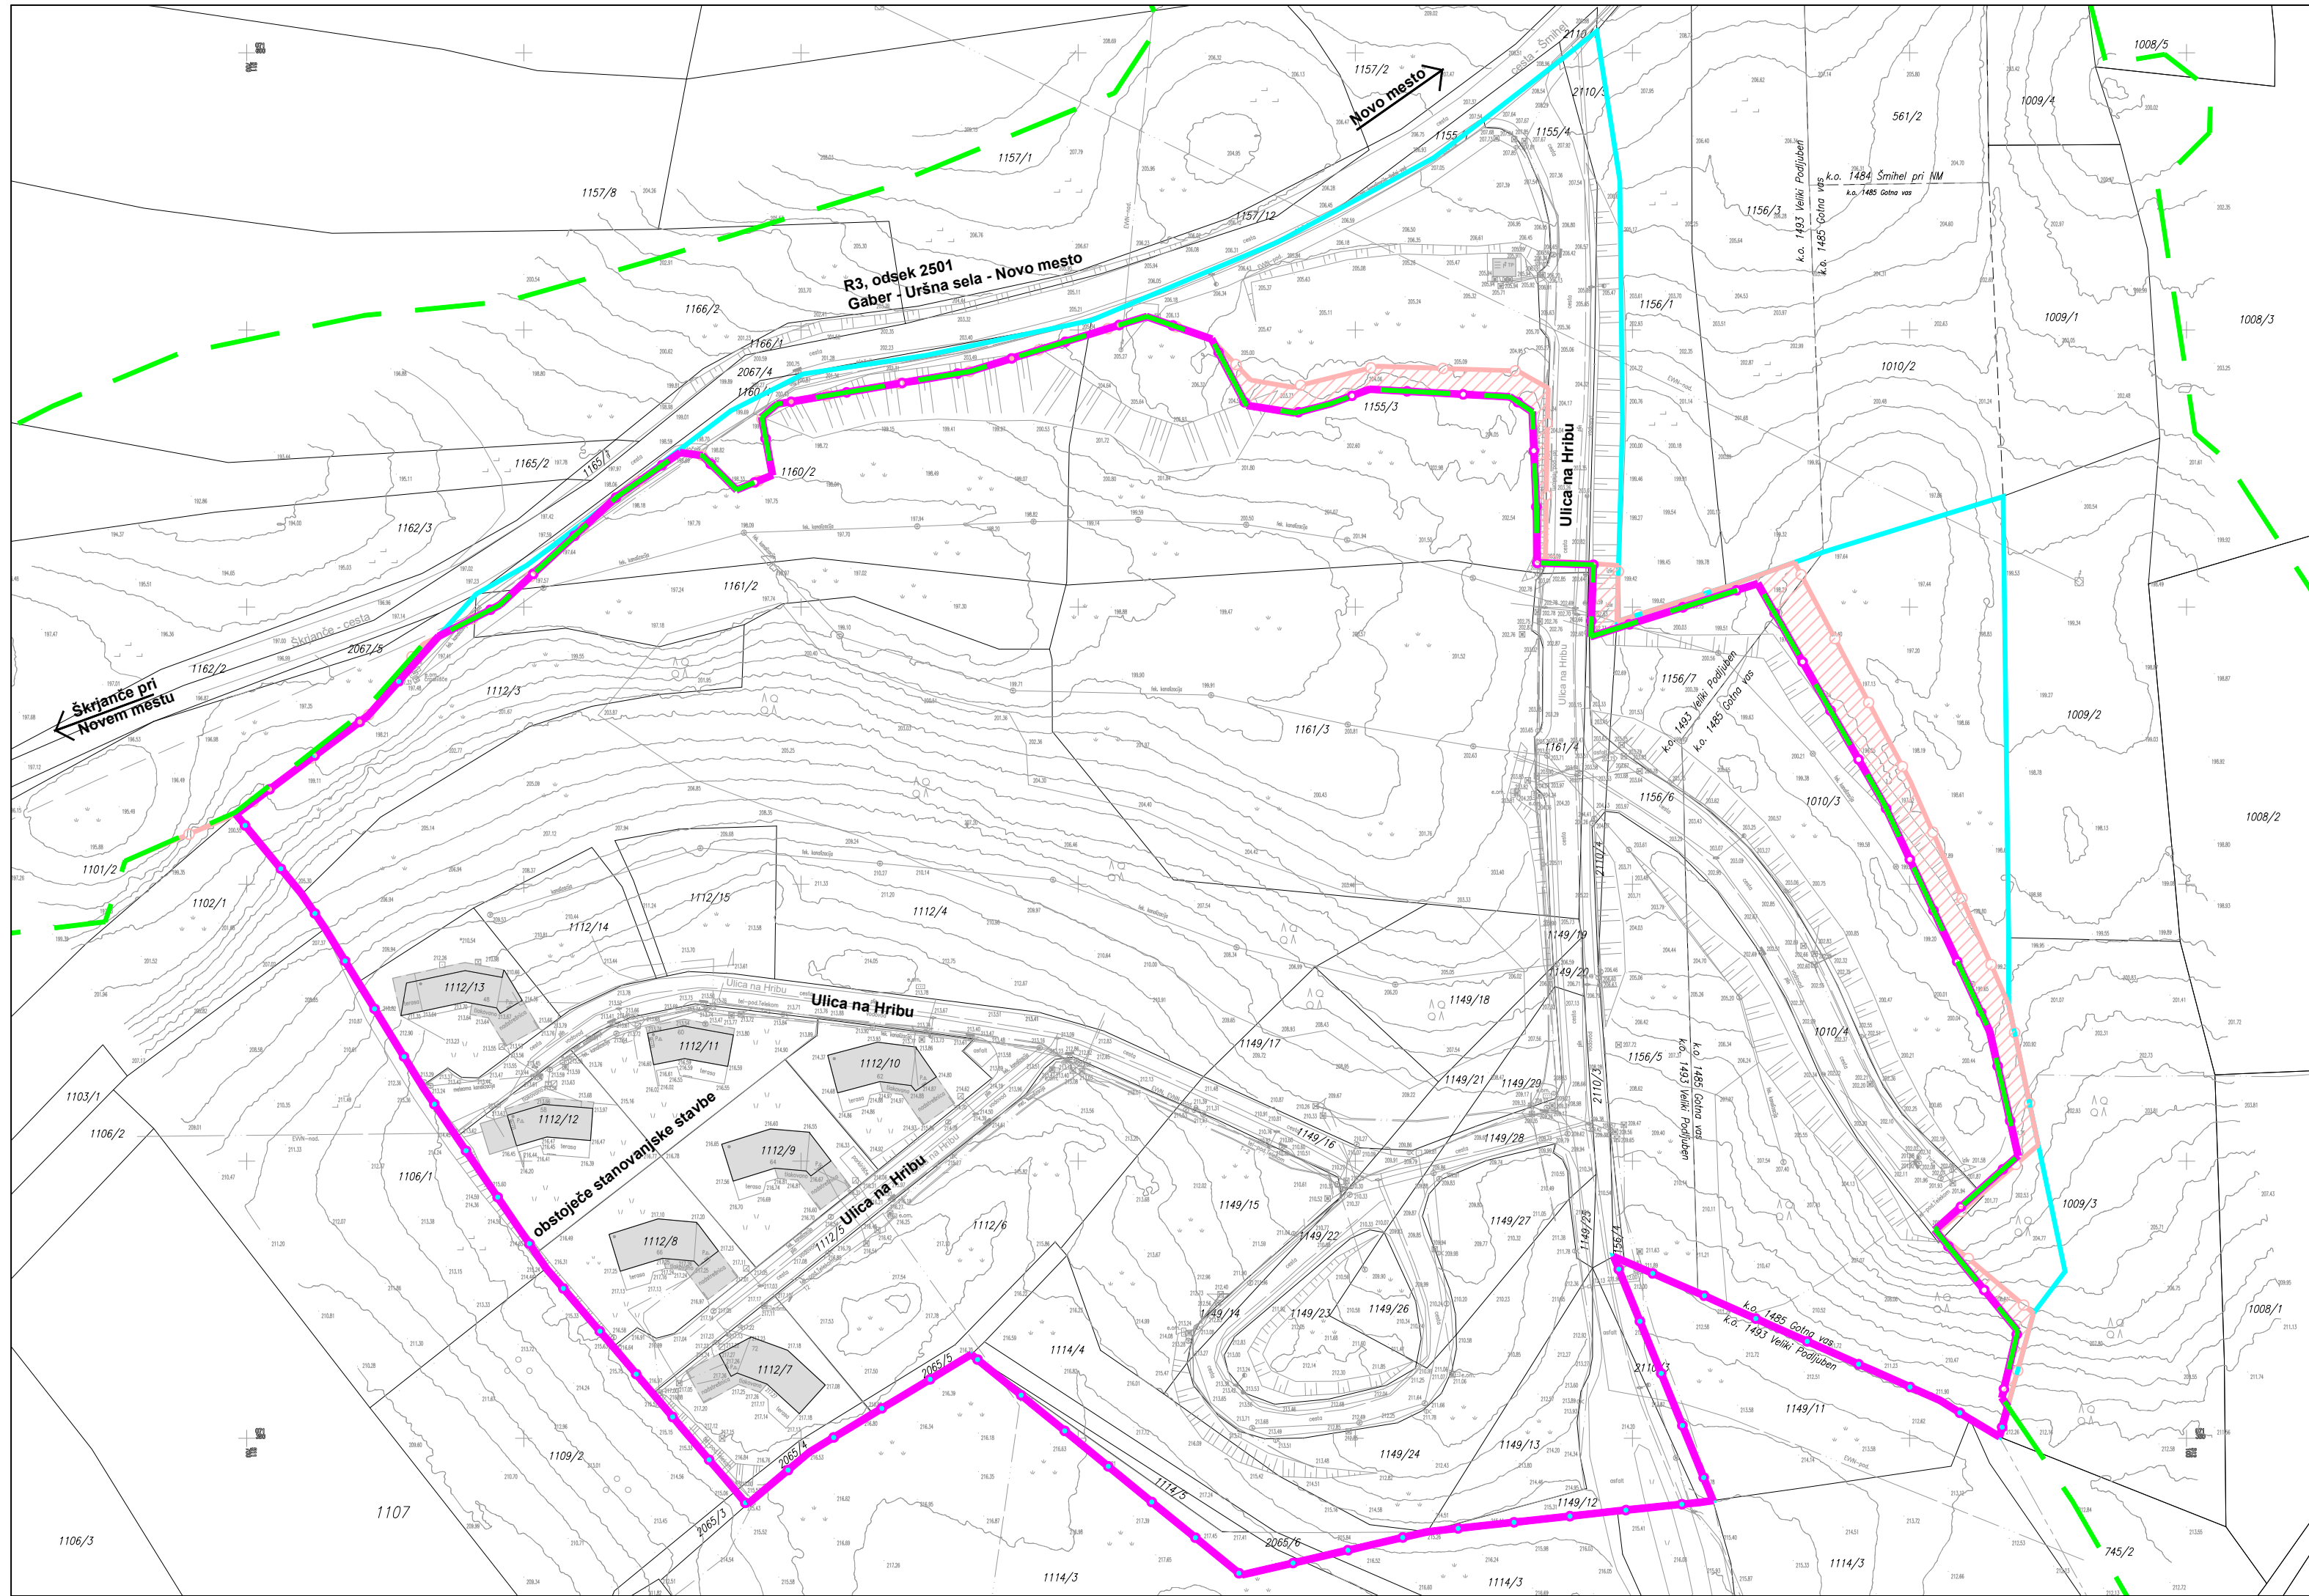

Opomba:
- Podlaga za seznam zemljišč na obravnavanem območju je Geodetski načrt
(izdelal: Geodet, d.o.o., Novo mesto, M 1: 500, datum: 3.4.2017)

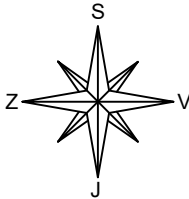

LEGENDA:

	obstoječi objekti
	mejni pas, kjer je potrebna geodetska uskladitev meje z DPN zaradi posegov, kjer je bilo predhodno že pridobljeno gradbeno dovoljenje
Izvedbeni prostorski akti:	
	območje veljavnega DPN**, ki je delno razveljavil območje OLN
	območje OLN*, ki (dokončno) preneha veljati s sprejemom OPPN
	del območja NM/23-OPPN-b, kjer je predviden OPPN


* Odluk o občinskem lokacijskem načrtu Mrvarjev hrib (Uradni list RS, št. 67/06)

** Uredba o državnem prostorskem načrtu za državno cesto od avtoceste A2 Ljubljana-Obrežje pri Novem mestu do priključka Maline (Uradni list RS, št. 102/12)



gradbeno projektiranje in inženiring, d.o.o.
Ljubljanska c. 26, 8000 Novo mesto
tel.: 07/33 77 630, fax: 07/33 77 631

IZ 1919

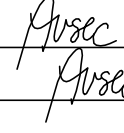Investitor/naročnik:	DEŽELNA BANKA SLOVENIJE, d.d., Kolodvorska ulica 9, 1000 Ljubljana			
Objekt:	OPPN Mrvarjev hrib			
Lokacija:	Novo mesto			
	Ime in priimek:	Ident. številka:	Podpis:	
Odg. vodja:	Ksenija Avsec, univ.dipl.inž.arh.	ZAPS A - 1214		
Odg. projektant:	Ksenija Avsec, univ.dipl.inž.arh.	ZAPS A - 1214		
Sodelavec:				
Naslov risbe:	GEODETSKI NAČRT S PRIKAZOM OBMOČJA UREJANJA			
Št. projekta:	Datum:	Faza:	Merilo:	Št. lista:
P-2017/07	junij 2019	USKLAJEN PREDLOG	M 1: 1000	4