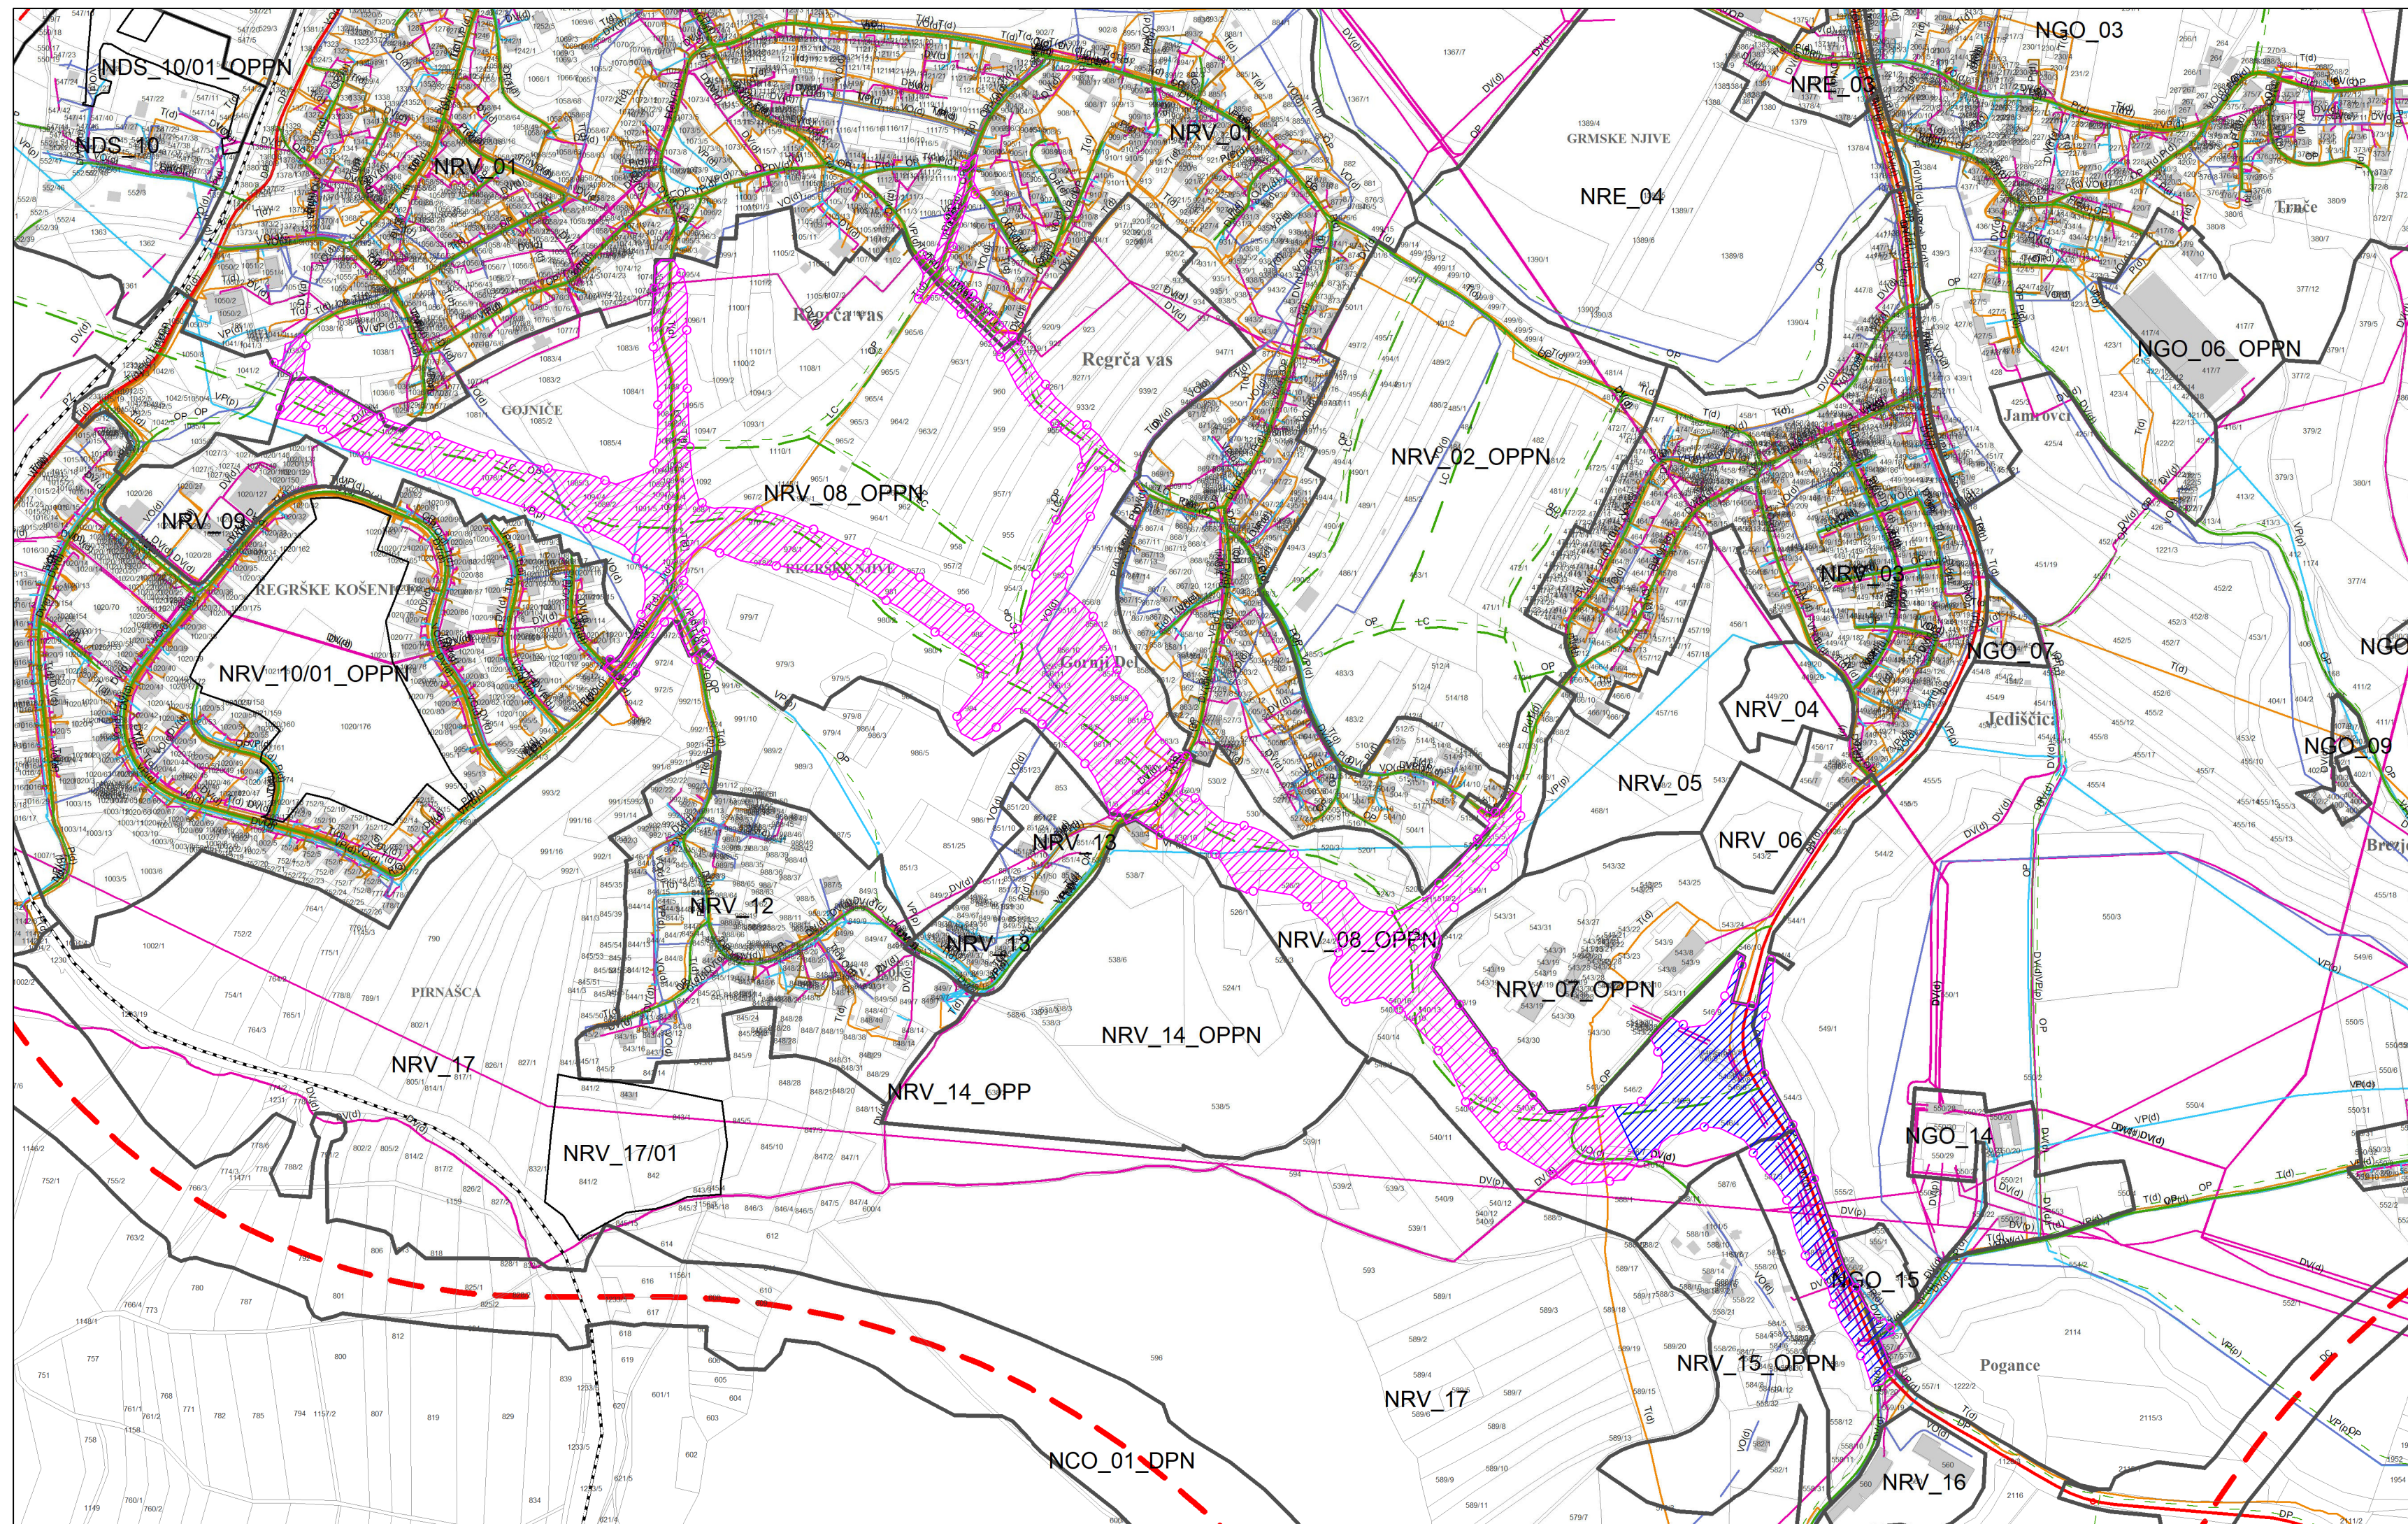


LEGENDA:

	Območje urejanja z OPPN
	Območje rekonstrukcije državne ceste G2-105/0256 Novo mesto (Revoz)-Metlika
	Območje novogradnje občinske južne zbirne ceste ter rekonstrukcije in novogradnje navezav na lokalno cestno omrežje

* - Odlok o občinskem prostorskem načrtu Mestne občine Novo mesto (Dolenjski uradni list, št. 24/22 - uradno prečiščeno besedilo UPB1)

Projektant:	 gradbeno projektiranje in inženiring, d.o.o. Novo mesto Kočevarjeva ulica 31, 8000 Novo mesto tel.: 07/33 77 630, e-mail: info@gpi.si		
Investitor/naročnik:	Mestna občina Novo mesto, Seidlova cesta 1, 8000 Novo mesto		
Objekt:	OPPN Južna zbirna cesta		
Lokacija:	Novo mesto		
	Ime in priimek:	Identifikacijska številka:	Podpis:
Pooblaščen vodja:	Ksenija Avsec, univ. dipl. inž. arh.	PA PPN, ZAPS 1214	<i>Avsec</i>
Pooblaš. arh./inž.:	Ksenija Avsec, univ. dipl. inž. arh.	PA PPN, ZAPS 1214	<i>Avsec</i>
Sodelavec:	Nika Miletič, mag. inž. kraj. arh.		<i>Miletič</i>
Grafični načrt:	Izsek iz OPN - GJ1		
Številka projekta:	Datum:	Faza:	Merilo:
P-2021/06	marec 2023	SPREJET DOKUMENT	Št. grafičnega načrta: 1.b