


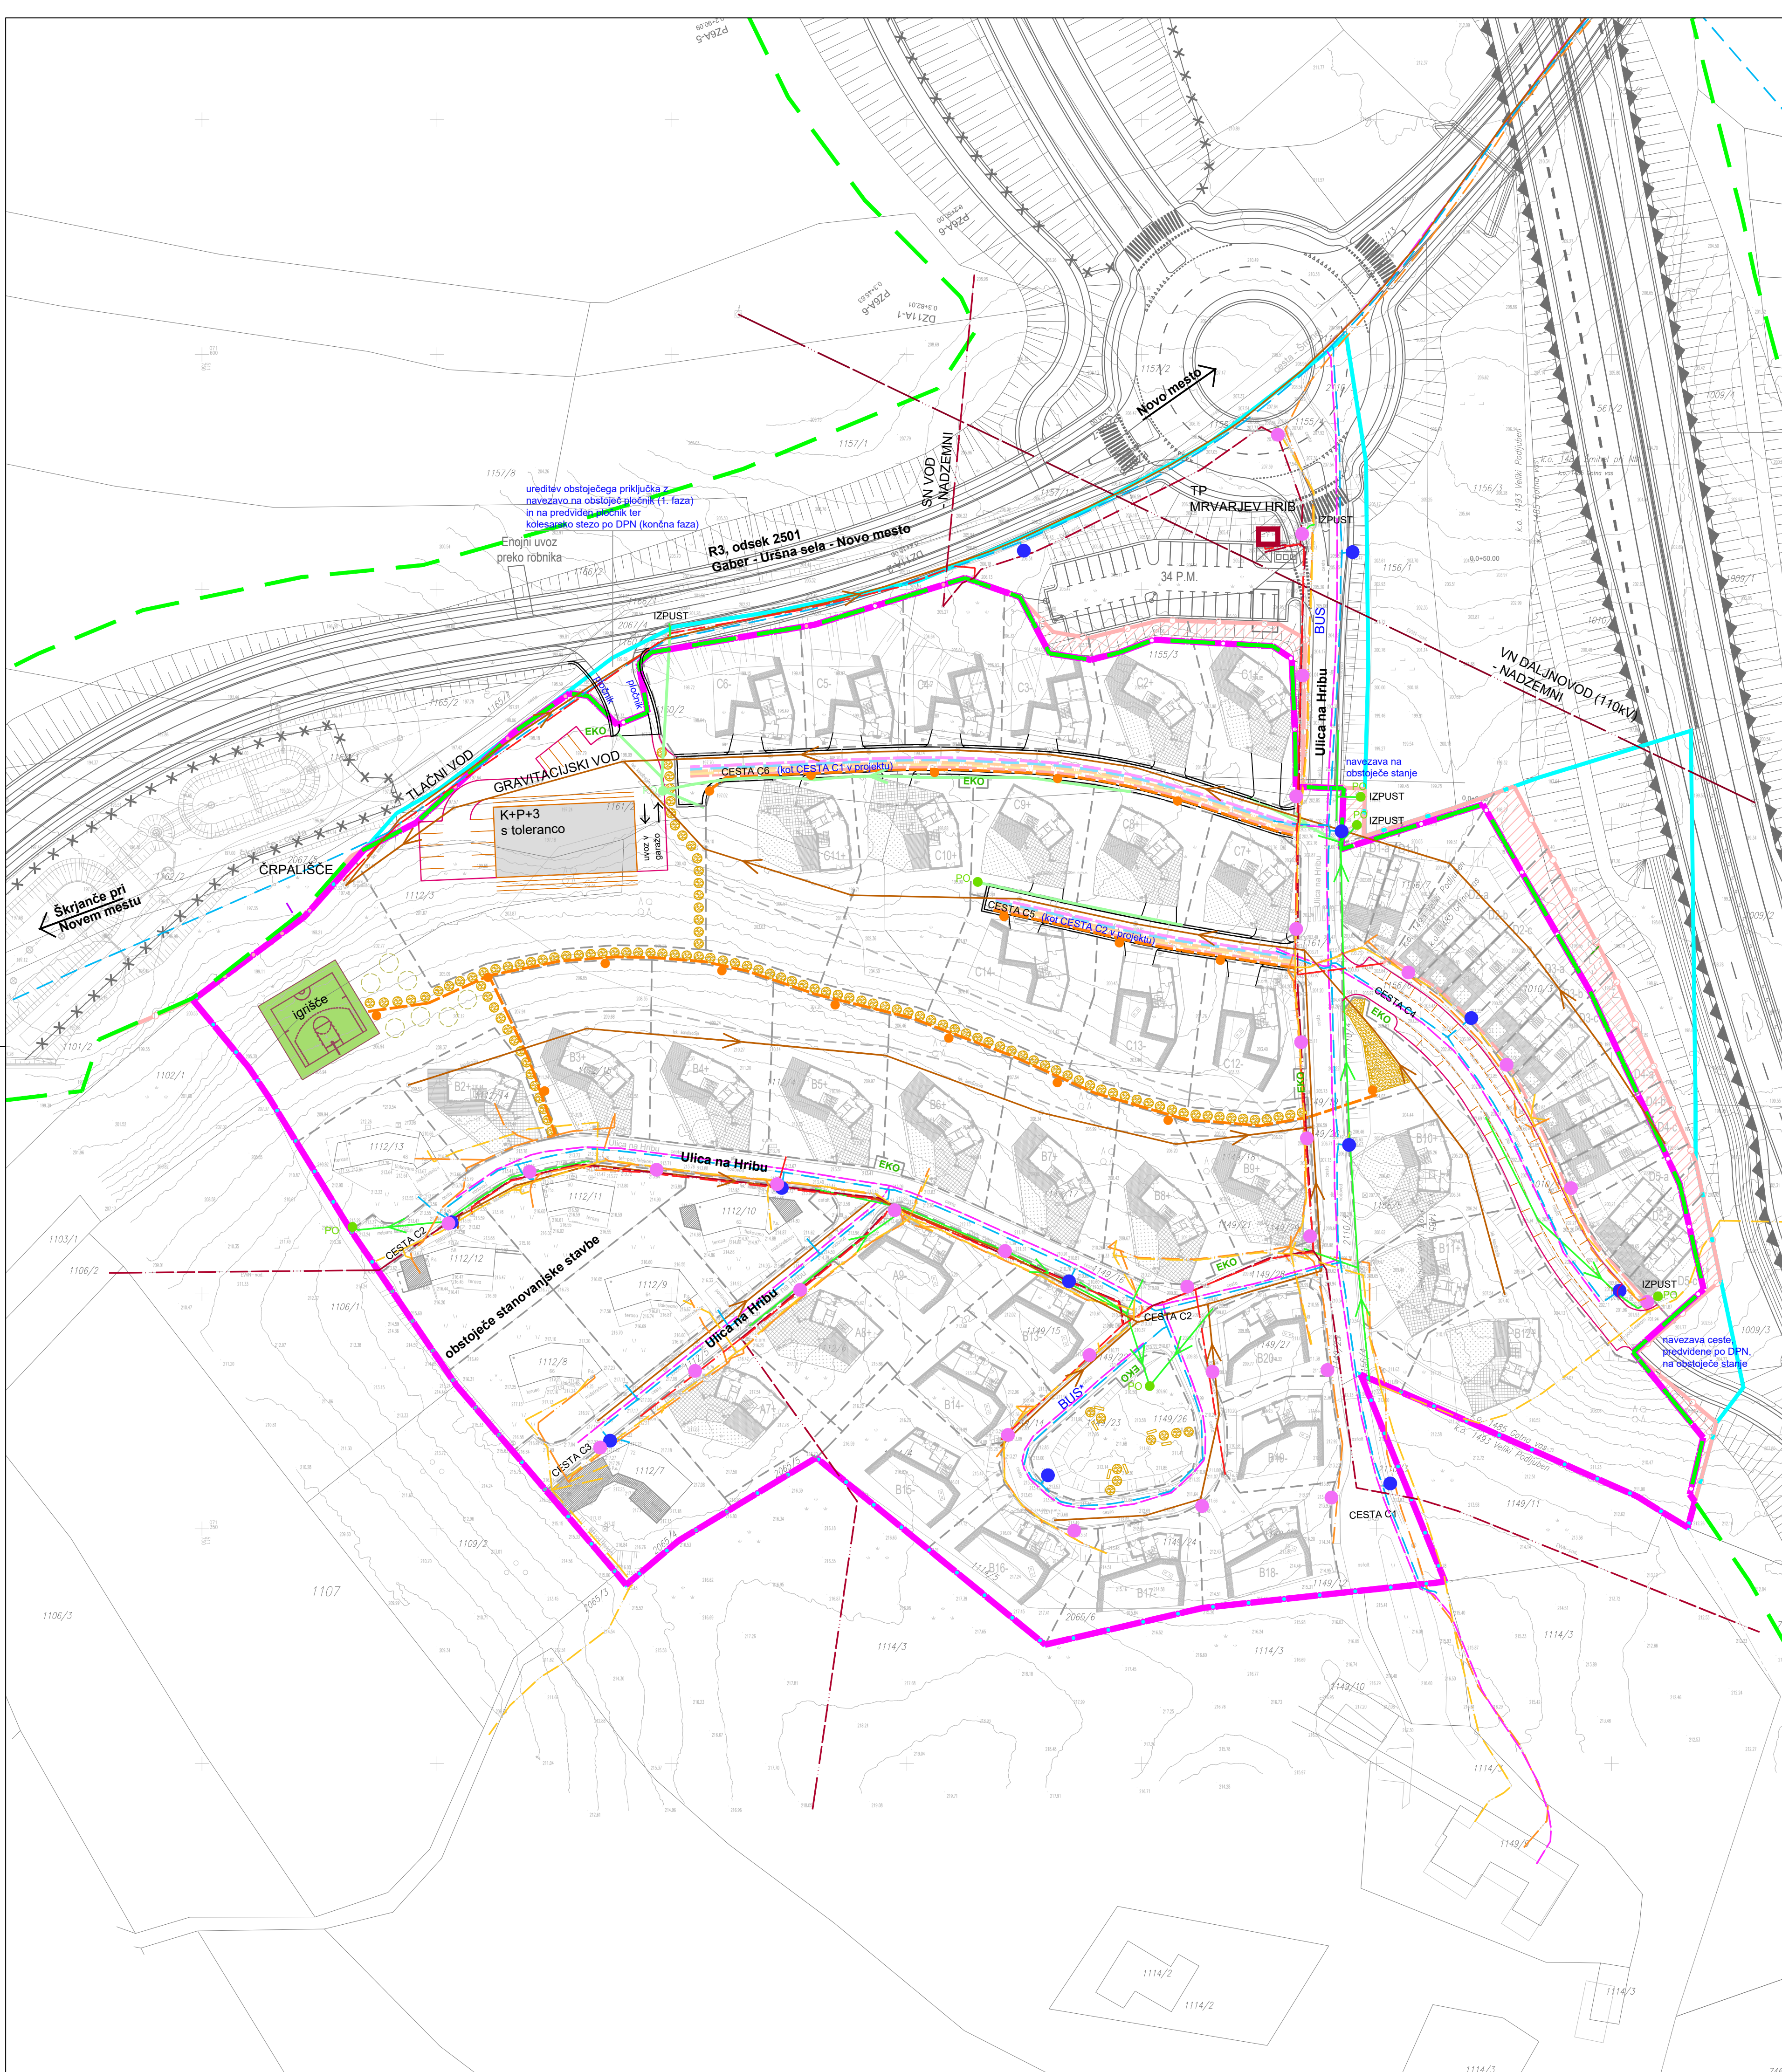

LEGENDA		OBSTOJEČE	PREDVIDENO* Opomba: Shematski prikaz!
ELEKTRIČNO OMREŽJE VN (110 kV)	nadzemno	---	---
	podzemno	---	---
ELEKTRIČNO OMREŽJE SN (20 kV)	nadzemno	---	---
	podzemno	---	---
ELEKTRIČNO OMREŽJE NN (0.4 kV)	nadzemno	---	---
	podzemno	---	---
TRANSFORMATORSKA POSTAJA		TP	TP
OMREŽJE ELEKTRONSKIH KOMUNIKACIJ (Telekom)		---	---
OMREŽJE ELEKTRONSKIH KOMUNIKACIJ (Grate)		---	---
VODOVODNO OMREŽJE		---	---
HIDRANTI		●	●
KANALIZACIJA ODPAJNIH KOMUNALNIH VODA		---	---
KANALIZACIJA PADAVNIŠKIH VODA		---	---
PONIKANJE		●	●
PLINOVODNO OMREŽJE (Istisbenost, maks. 1 bar)		---	---
RAZSVETILJAVNA CEST / JAVNIH POVRŠIN		●	●

* - Projektna dokumentacija PGD / PZI Komunalna infrastruktura v območju OLN Mrvarjev hrib št. P-4/2007 (projektant: KAB d.o.o., Novo mesto, avgust 2007)
- Gradbeno dovoljenje št. 351-732/2007-16 z dne 1.10.2007 za gradnjo komunalne infrastrukture (vodovodno, kanalizacijsko, elektroenergetsko, plinovodno, telekomunikacijsko in CATV omrežje) znotraj in zunaj OLN Mrvarjev hrib v Novem mestu ter ceste znotraj OLN Mrvarjev hrib

LEGENDA:	
	predvideni objekti in ureditve
	ekološki otok (tip / število kontejnerjev določi upravljavec)
	predvidena pot (pešci, kolesarji) / predviden manjši trg, info točka
	- z urbano opremo (klopi, koši, svetilke), stopnicami in klančinami
	Predvidena gradnja na podlagi OLN*:
	stanovanjske stavbe:
	- Projektna dokumentacija PGD št. 615241 za naselje Urbanje v Novem mestu
	- Načrt arhitekture št. 161-07 (projektant: Sadar Vuga arhitekti d.o.o., Ljubljana, julij 2007)
	- Gradbeno dovoljenje št. 351-852/2007-11 z dne 10.10.2007 za gradnjo manj zahtevnih stanovanjskih objektov – 43 enostanovanjskih objektov tipa A, B, C ter 14 dvo in trostanovanjskih objektov tipa D
	prometno omrežje (cesta C5, cesta C6 in zahodni priključek na regionalno cesto - sedanja 1. faza) na podlagi OLN*:
	- Projektna dokumentacija PGD / PZI Komunalna infrastruktura v območju OLN Mrvarjev hrib št. P-4/2007 (projektant: KAB d.o.o., Novo mesto, avgust 2007)
	- Gradbeno dovoljenje št. 351-732/2007-16 z dne 1.10.2007 za gradnjo komunalne infrastrukture (vodovodno, kanalizacijsko, elektroenergetsko, plinovodno, telekomunikacijsko in CATV omrežje) znotraj in zunaj OLN Mrvarjev hrib v Novem mestu ter ceste znotraj OLN Mrvarjev hrib
	mejni pas, kjer je potrebna geodetska uskladitev meje z DPN zaradi posegov, kjer je bilo predhodno že pridobljeno gradbeno dovoljenje
	Izvedbeni prostorski akti:
	območje veljavnega DPN**, ki je delno razveljavil območje OLN
	območje OLN*, ki (dokončno) preneha veljati s sprejemom OPPN
	del območja NM/23-OPP-b, kjer je predviden OPPN

* Odluk o obinskem lokacijskem načrtu Mrvarjev hrib (Uradni list RS, št. 67/06)
** Uredba o državnem prostorskem načrtu za državno cesto od avtoceste A2 Ljubljana-Obrežje pri Novem mestu do priključka Maline (Uradni list RS, št. 102/12)
Opomba:
- Javno infrastrukturo predstavljajo glavni infrastrukturni vodi, ki so že izvedeni ali jih je potrebno še dograditi, in sicer cestna razsvetljava ter vodovod in kanalizacija brez (zasebnih) hišnih priključkov, ki niso prikazani.

	gradbeno projektiranje in inženiring, d.o.o. Ljubljanska c. 26, 8000 Novo mesto tel.: 07/33 77 630, fax: 07/33 77 631			
Investitor/naročnik:	DEŽELNA BANKA SLOVENIJE, d.d., Kolodvorska ulica 9, 1000 Ljubljana			
Objekt:	OPPN Mrvarjev hrib			
Lokacija:	Novo mesto			
	Ime in priimek:	Ident. število:	Podpis:	
Odg. vodja:	Ksenija Avsec, univ.dipl.inž.arh.	ZAPS A - 1214		
Odg. projektant:	Ksenija Avsec, univ.dipl.inž.arh.	ZAPS A - 1214		
Sodelavec:				
Naslov risbe:	KOMUNALNO - ENERGETSKA INFRASTRUKTURA			
Št. projekta:	Datum:	Faza:	Merilo:	Št. lista:
P-2017/07	junij 2019	USKLAJEN PREDLOG	M 1: 1000	9