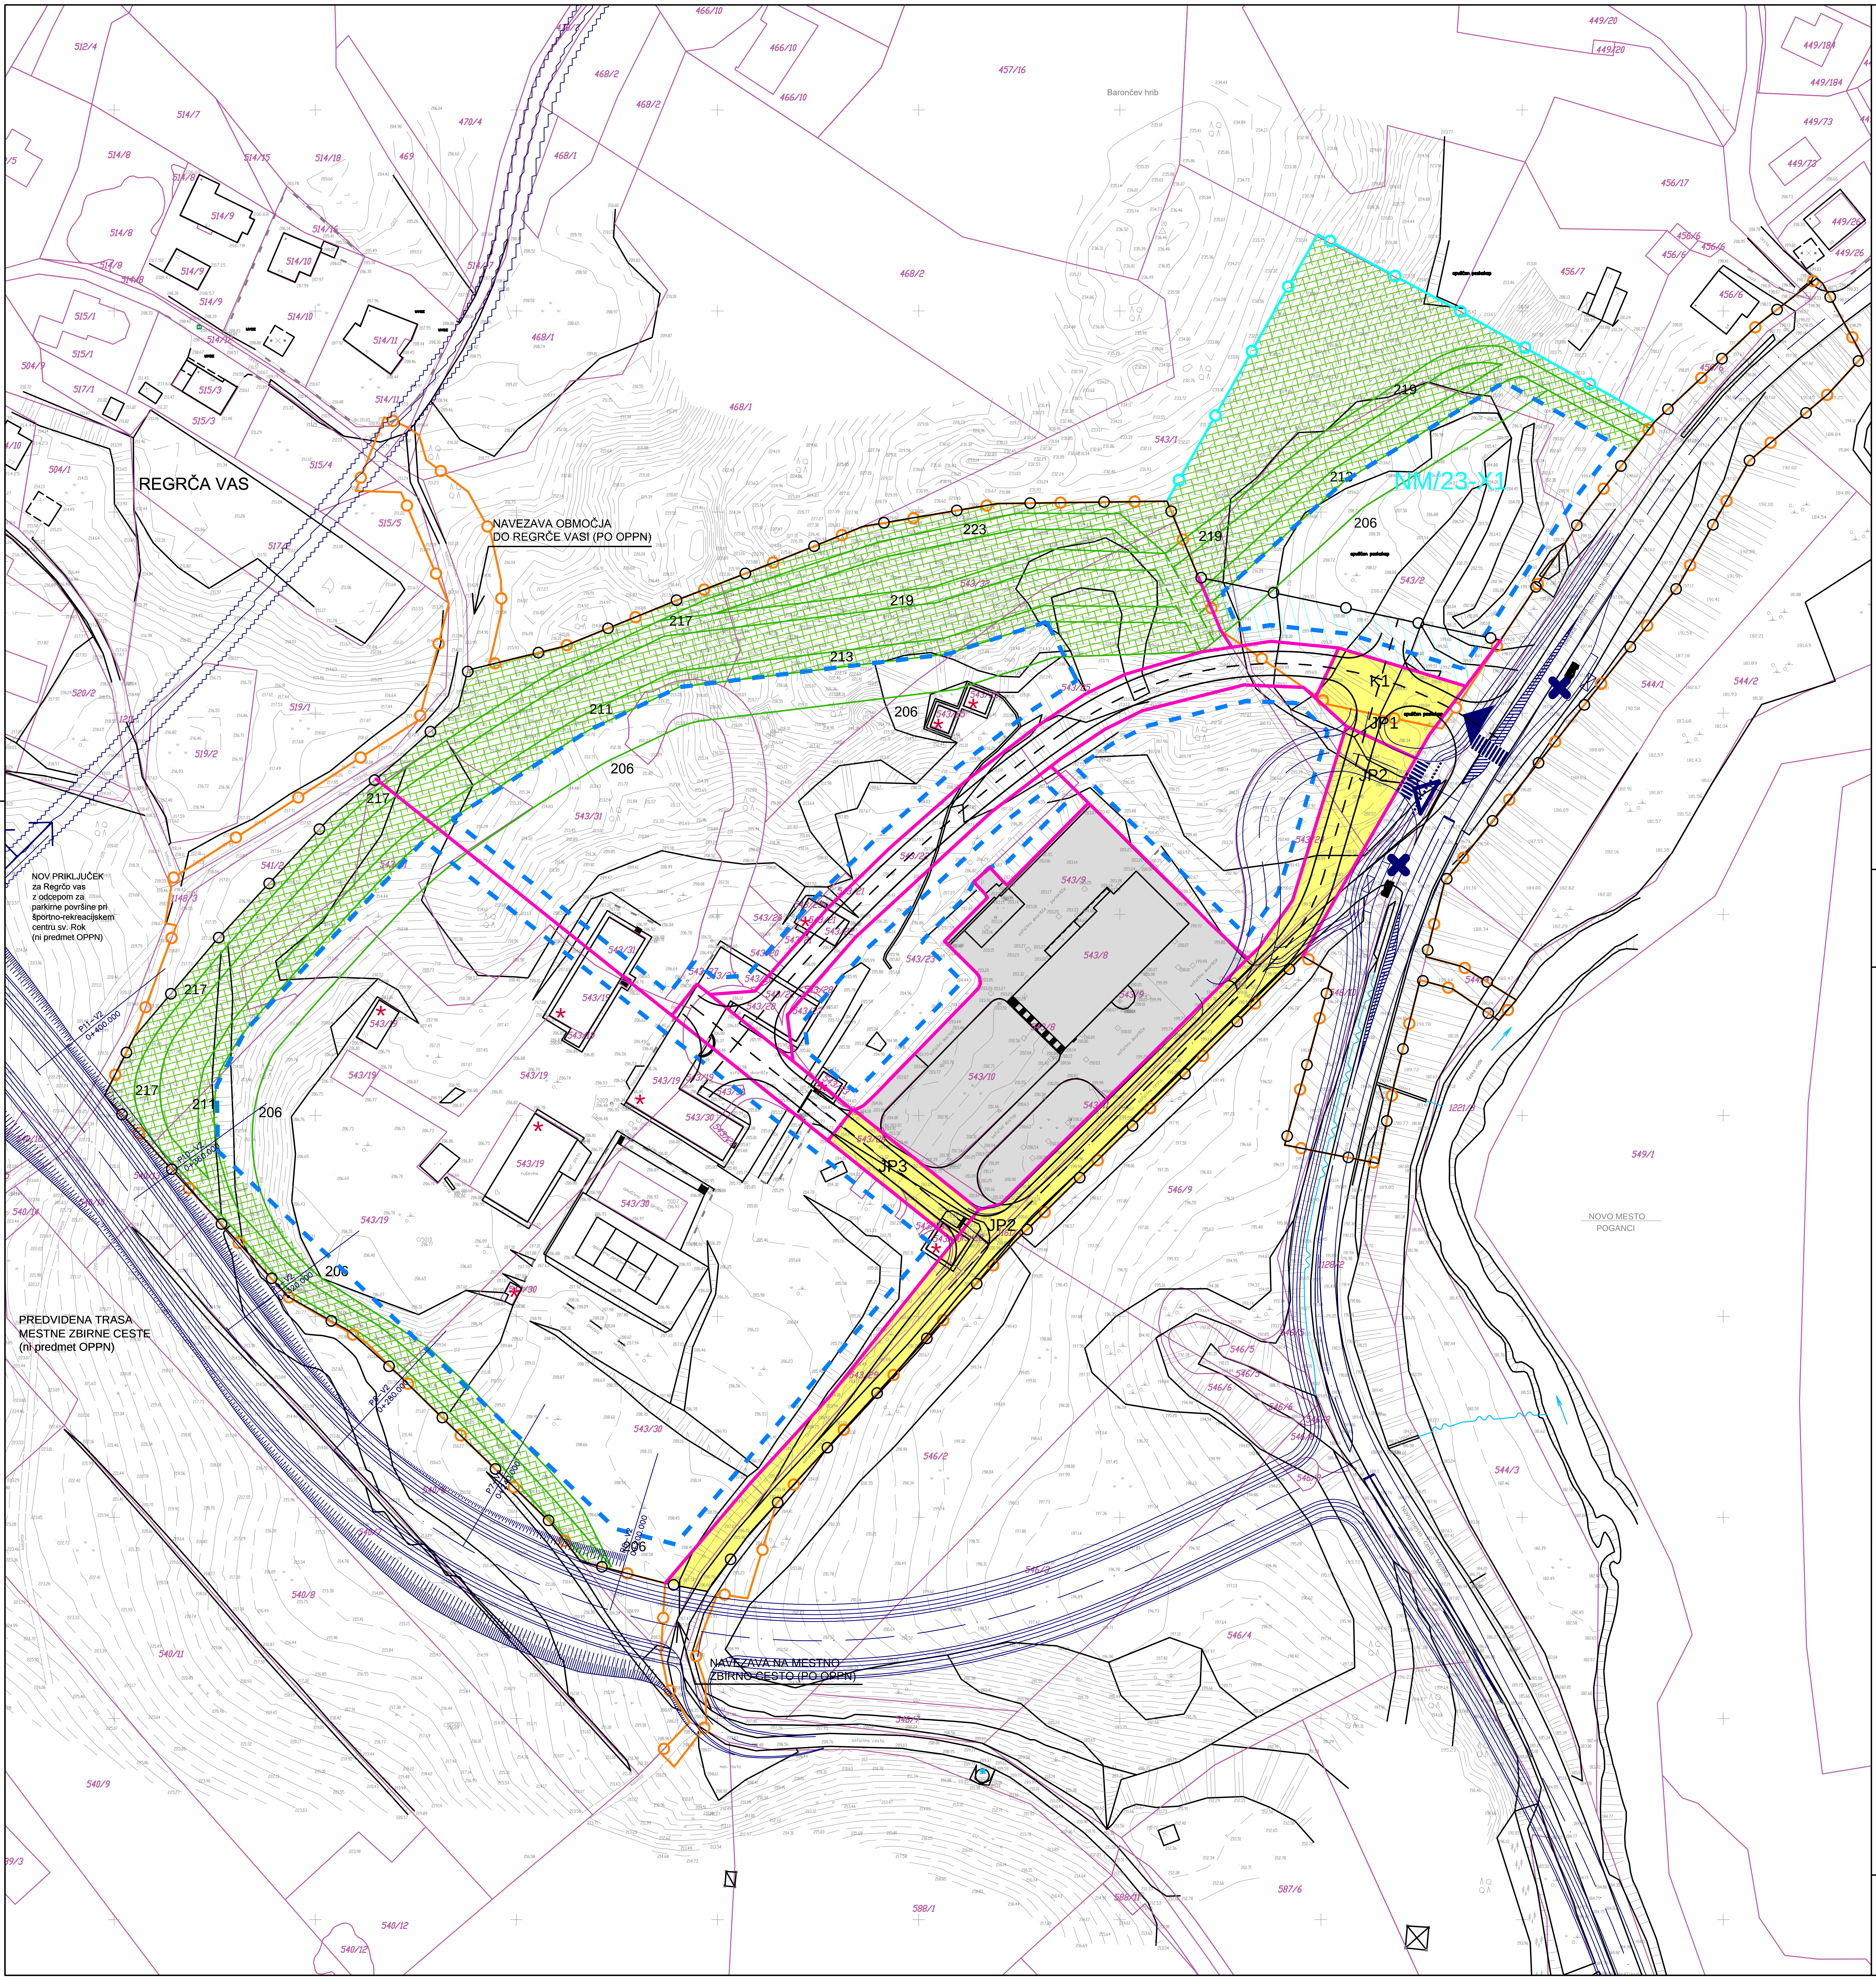
REGRČA VAS
NAVEZAVA OBMOČJA DO REGRČE VASI (PO OPPN)
NOV PRIKLJUČEK za Regrčo vas z odcepom za parkirne površine pri športno-rekreacijskem centru sv. Rok (ni predmet OPPN)
PREDVIDENA TRASA MESTNE ZBIRNE CESTE (ni predmet OPPN)
NAVEZAVA NA MESTNO ZBIRNO CESTO (PO OPPN)
NM/23-X1
Barončev hrib
NOVO MESTO POGANCI
K1
JP1
JP2
JP3
223
219
217
213
211
206
P11-V2 0+400.000
543/8
543/9
543/10
543/19
543/30
549/1
468/2
457/16

SPREMEMBE IN DOPOLNITVE OPPN POGANCI

- IZHODIŠČA ZA PRIPRAVO SD OPPN -

LEGENDA:

—○—	MEJA OBMOČJA OPPN
—○—	MEJA OBMOČJA SD OPPN (območje urejanja)
—○—	MEJA OBMOČJA EUP NM/23-X1
▼	DOSTOP NA SD OPPN (območje urejanja)
▽	DOSTOP NA OBMOČJE (po OPPN)
—	OBSTOJEČA PARCELNA MEJA
—	MEJA GRADBENE PARCELE
⬚	POVRŠINA ZA GRADNJO STAVB
▨	OBMOČJE NAVEZAVE NA UREDITVE V NM/23-X1
▨	OBMOČJE REKONSTRUKCIJE G2 Novo mesto - Metlika
⬜	OBMOČJE OBSTOJEČE POZIDAVE (Kolpa d.d.)
🟨	JAVNE POVRŠINE
*	RUŠITVE
×	UKINITEV AVTOBUSNEGA POSTAJALIŠČA (predviden po OPPN)
🟩	ZELENA BARIERA
⌒	SANACIJA BREŽIN

PREDLOG STROKOVNE REŠITVE

M 1 : 1000

5.1

topos