


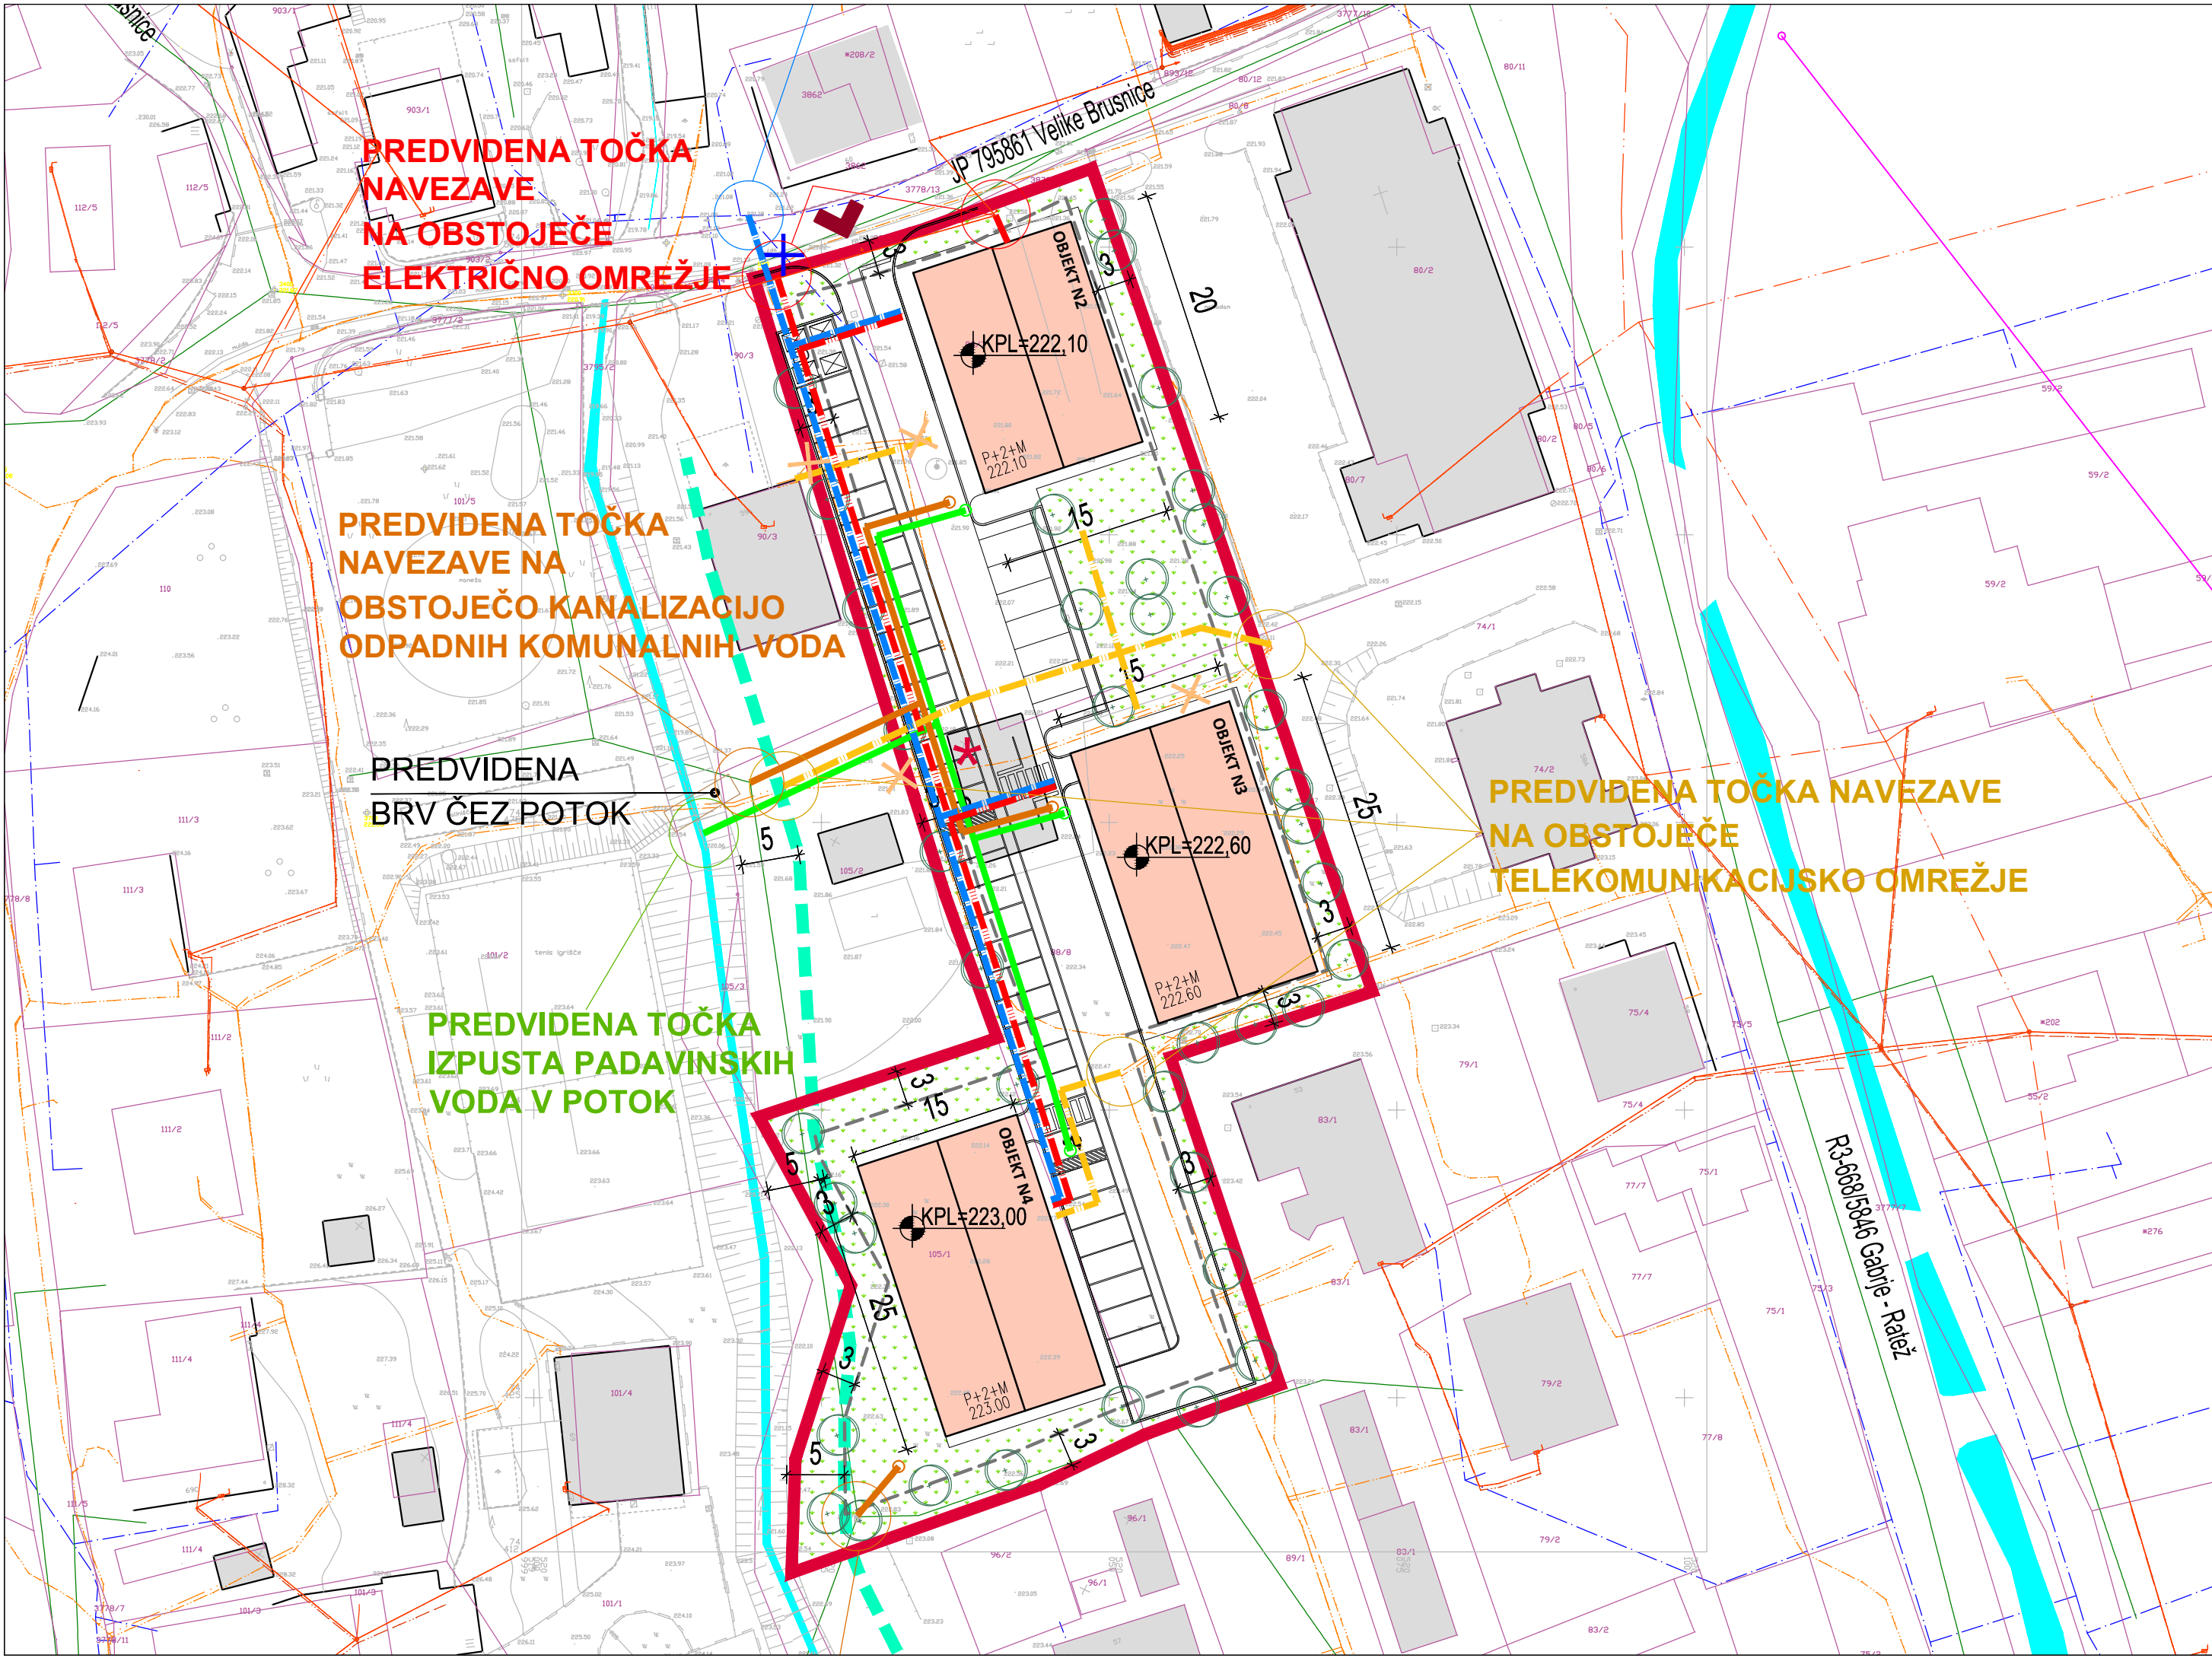

PREDVIDENA TOČKA
NAVEZAVE
NA OBSTOJEČE
ELEKTRIČNO OMREŽJE

PREDVIDENA TOČKA
NAVEZAVE NA
OBSTOJEČO KANALIZACIJO
ODPADNIH KOMUNALNIH VODA

PREDVIDENA
BRV ČEZ POTOK

PREDVIDENA TOČKA
IZPUSTA PADAVINSKIH
VODA V POTOK

PREDVIDENA TOČKA NAVEZAVE
NA OBSTOJEČE
TELEKOMUNIKACIJSKO OMREŽJE

OBSTOJEČE	
VODOVODNO OMREŽJE	
VODOHRAN, ČRPALIŠČE	
KANALIZACIJA ODPADNIH KOMUNALNIH VODA	
ELEKTRIČNO OMREŽJE SN (20 kV)	
ELEKTRIČNO OMREŽJE NN (0.4 kV)	
TRANSFORMATORSKA POSTAJA	
TELEKOMUNIKACIJSKO OMREŽJE	
PREDVIDENO	
VODOVODNO OMREŽJE	
KANALIZACIJA ODPADNIH KOMUNALNIH VODA	
KANALIZACIJA ODPADNIH PADAVINSKIH VODA	
DRENAŽA	
KAPNICA	
ELEKTRIČNO OMREŽJE NN (0.4 kV)	
JAVNA RAZSVETLJAVA	
TELEKOMUNIKACIJSKO OMREŽJE	
KANAL. ODPADNIH KOMUNALNIH VODA****	
KANAL. ODPADNIH PADAVINSKIH VODA****	
ELEKTRIČNO OMREŽJE NN (0.4 kV)****	
DRENAŽA****	
JAVNA RAZSVETLJAVA****	
TELEKOMUNIKACIJSKO OMREŽJE****	

LEGENDA:

- MEJA OBMOČJA SD OLN 2
- OBSTOJEČE PARCELNE MEJE
- OBSTOJEČI OBJEKTI
- SHEMA PREDVIDENEGA OBJEKA
- DOSTOP NA OBMOČJE
- POVRŠINA ZA GRADNJO STAVB
- PREDVIDENA ZASADITEV
- VAROVALNI PAS POTOKA (5m od roba brežine potoka)
- RUŠITEV
- IZHODIŠČNA KOTA TERENA

Načrtovalec:	topos Tržne analize, oblikovanje, projektiranje, okoljske inženjerske študije, svetovanje Koševarjeva ulica 1, Novo mesto, tel.: 07 373 15 31			ATAR d.o.o., Velike Brusnice 7, 8321 Brusnice	
				Pobudnik in naročnik:	
				Pripravljalac:	
				MESTNA OBČINA NOVO MESTO, Seidlova cesta 1, 8000 Novo mesto	
				Projekt:	
				SPREMEMBE IN DOPOLNITVE OBČINSKEGA LOKACIJSKEGA NAČRTA BRUSNICE (SD OLN 2)	
Delovna skupina:	Ime:	Ident.št.	Podpis:	Faza:	
Odgovorni vodja izdelave OPPN:	Mag.MATEJA KAUDEK, u.d.i.a.	ZAPS 1282A		SPREJET DOKUMENT	
Projektant za področje infrast.:	DUŠAN GRANDA, u.d.i.g.	IZS G-0146		Naslov karte:	
Sodelavci:	KLAVDIJA PEČNIK, dipl.inž.geod.			SITUACIJA PROMETNE, KOMUNALNE IN ENERGETSKE INFRASTRUKTURE SD OLN 2 - OBMOČJE »A«	
Št. naloge: 03/18 - SDOLN	Datum: APRIL 2021	Merilo: 1:500		Št. karte: 7	