


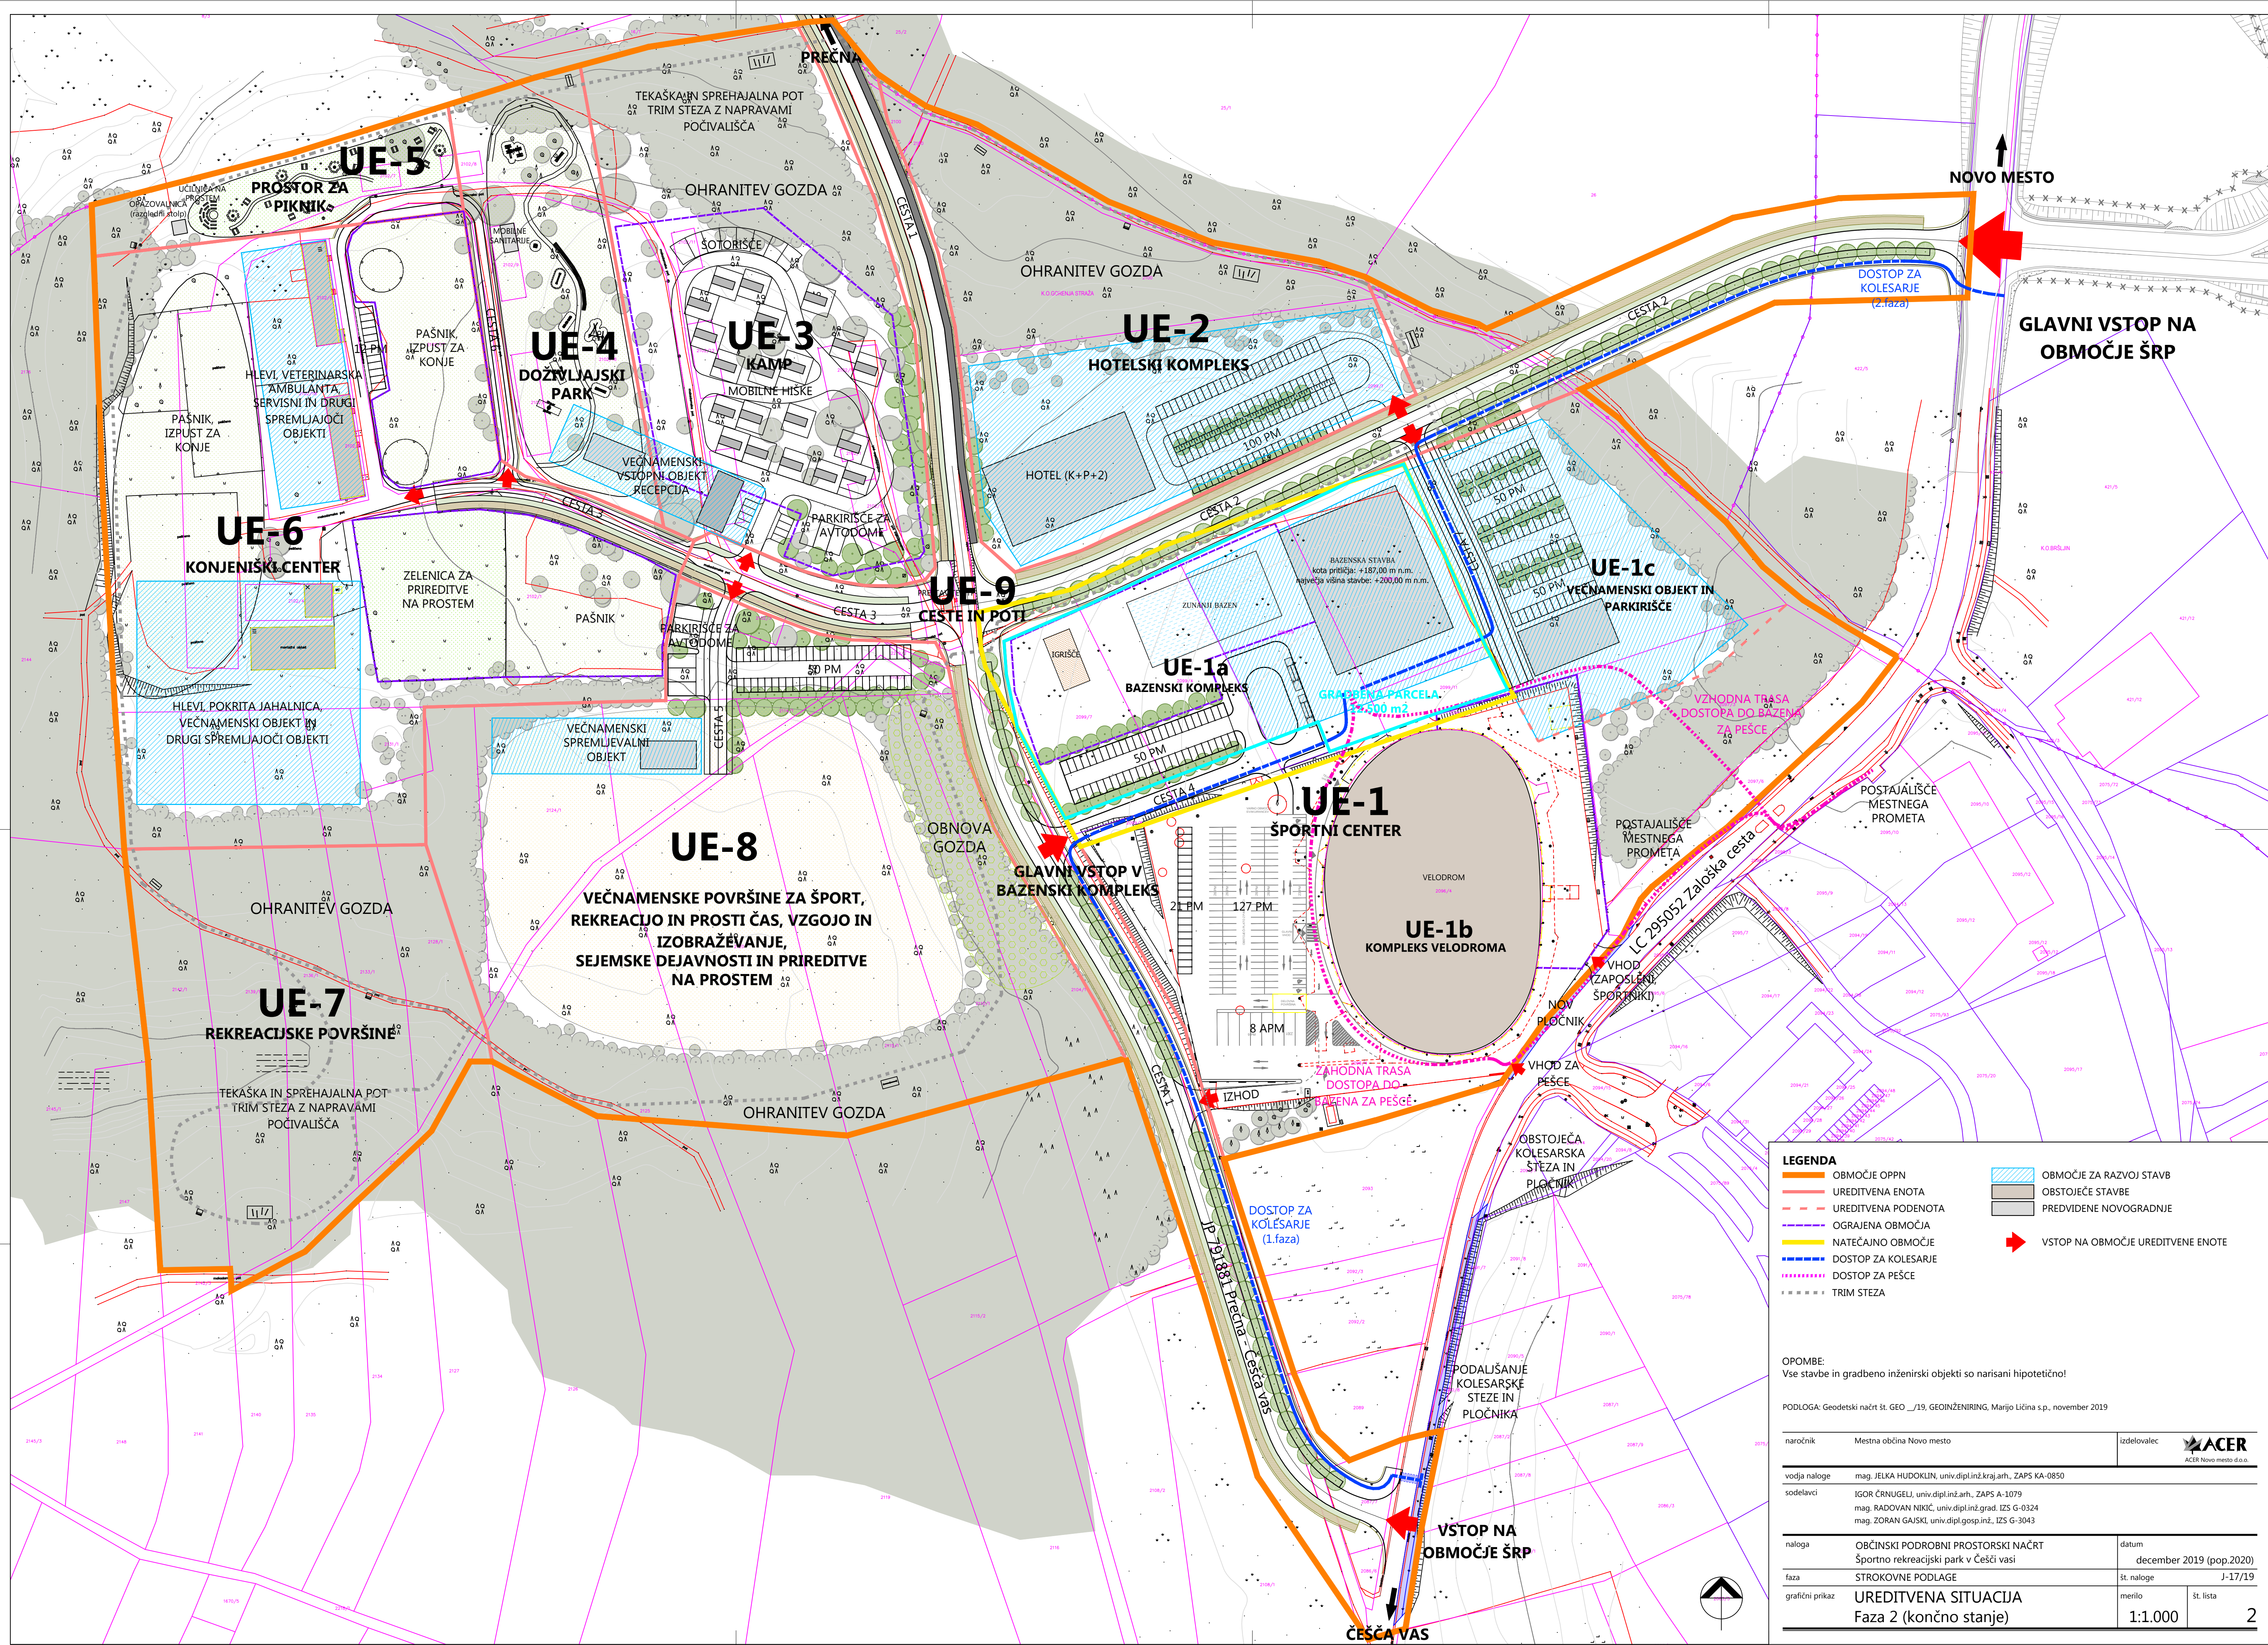

LEGENDA

OBMOČJE OPPN

UREĐITVENA ENOTA

UREĐITVENA PODENOTA

OGRAJENA OBMOČJA

NATEČAJNO OBMOČJE

DOSTOP ZA KOLESARJE

DOSTOP ZA PEŠCE

TRIM STEZA

OBMOČJE ZA RAZVOJ STAVB

OBSTOJEČE STAVBE

PREDVIDENE NOVOGRADNJE

VSTOP NA OBMOČJE UREĐITVENE ENOTE

OPOMBE:

Vse stavbe in gradbeno inženirski objekti so narisani hipotetično!

PODLOGA: Geodetski načrt št. GEO __/19, GEOINŽENIRING, Marijo Ličina s.p., november 2019

naročnik	Mestna občina Novo mesto	izdelovalec	ACER ACER Novo mesto d.o.o.	
vodja naloge	mag. JELKA HUDOKLIN, univ.dipl.inž.arh., ZAPS KA-0850			
sodelavci	IGOR ČRNUDELJ, univ.dipl.inž.arh., ZAPS A-1079 mag. RADOVAN NIKOČ, univ.dipl.inž.grad. IZS G-0324 mag. ZORAN GAJSKI, univ.dipl.gosp.inž., IZS G-3043			
naloga	OBČINSKI PODROBNI PROSTORSKI NAČRT Športno rekreacijski park v Češči vasi	datum		december 2019 (pop.2020)
faza	STROKOVNE PODLAGE	št. naloge		J-17/19
grafični prikaz	UREĐITVENA SITUACIJA Faza 2 (končno stanje)	merilo	št. lista	
			1:1.000	2