


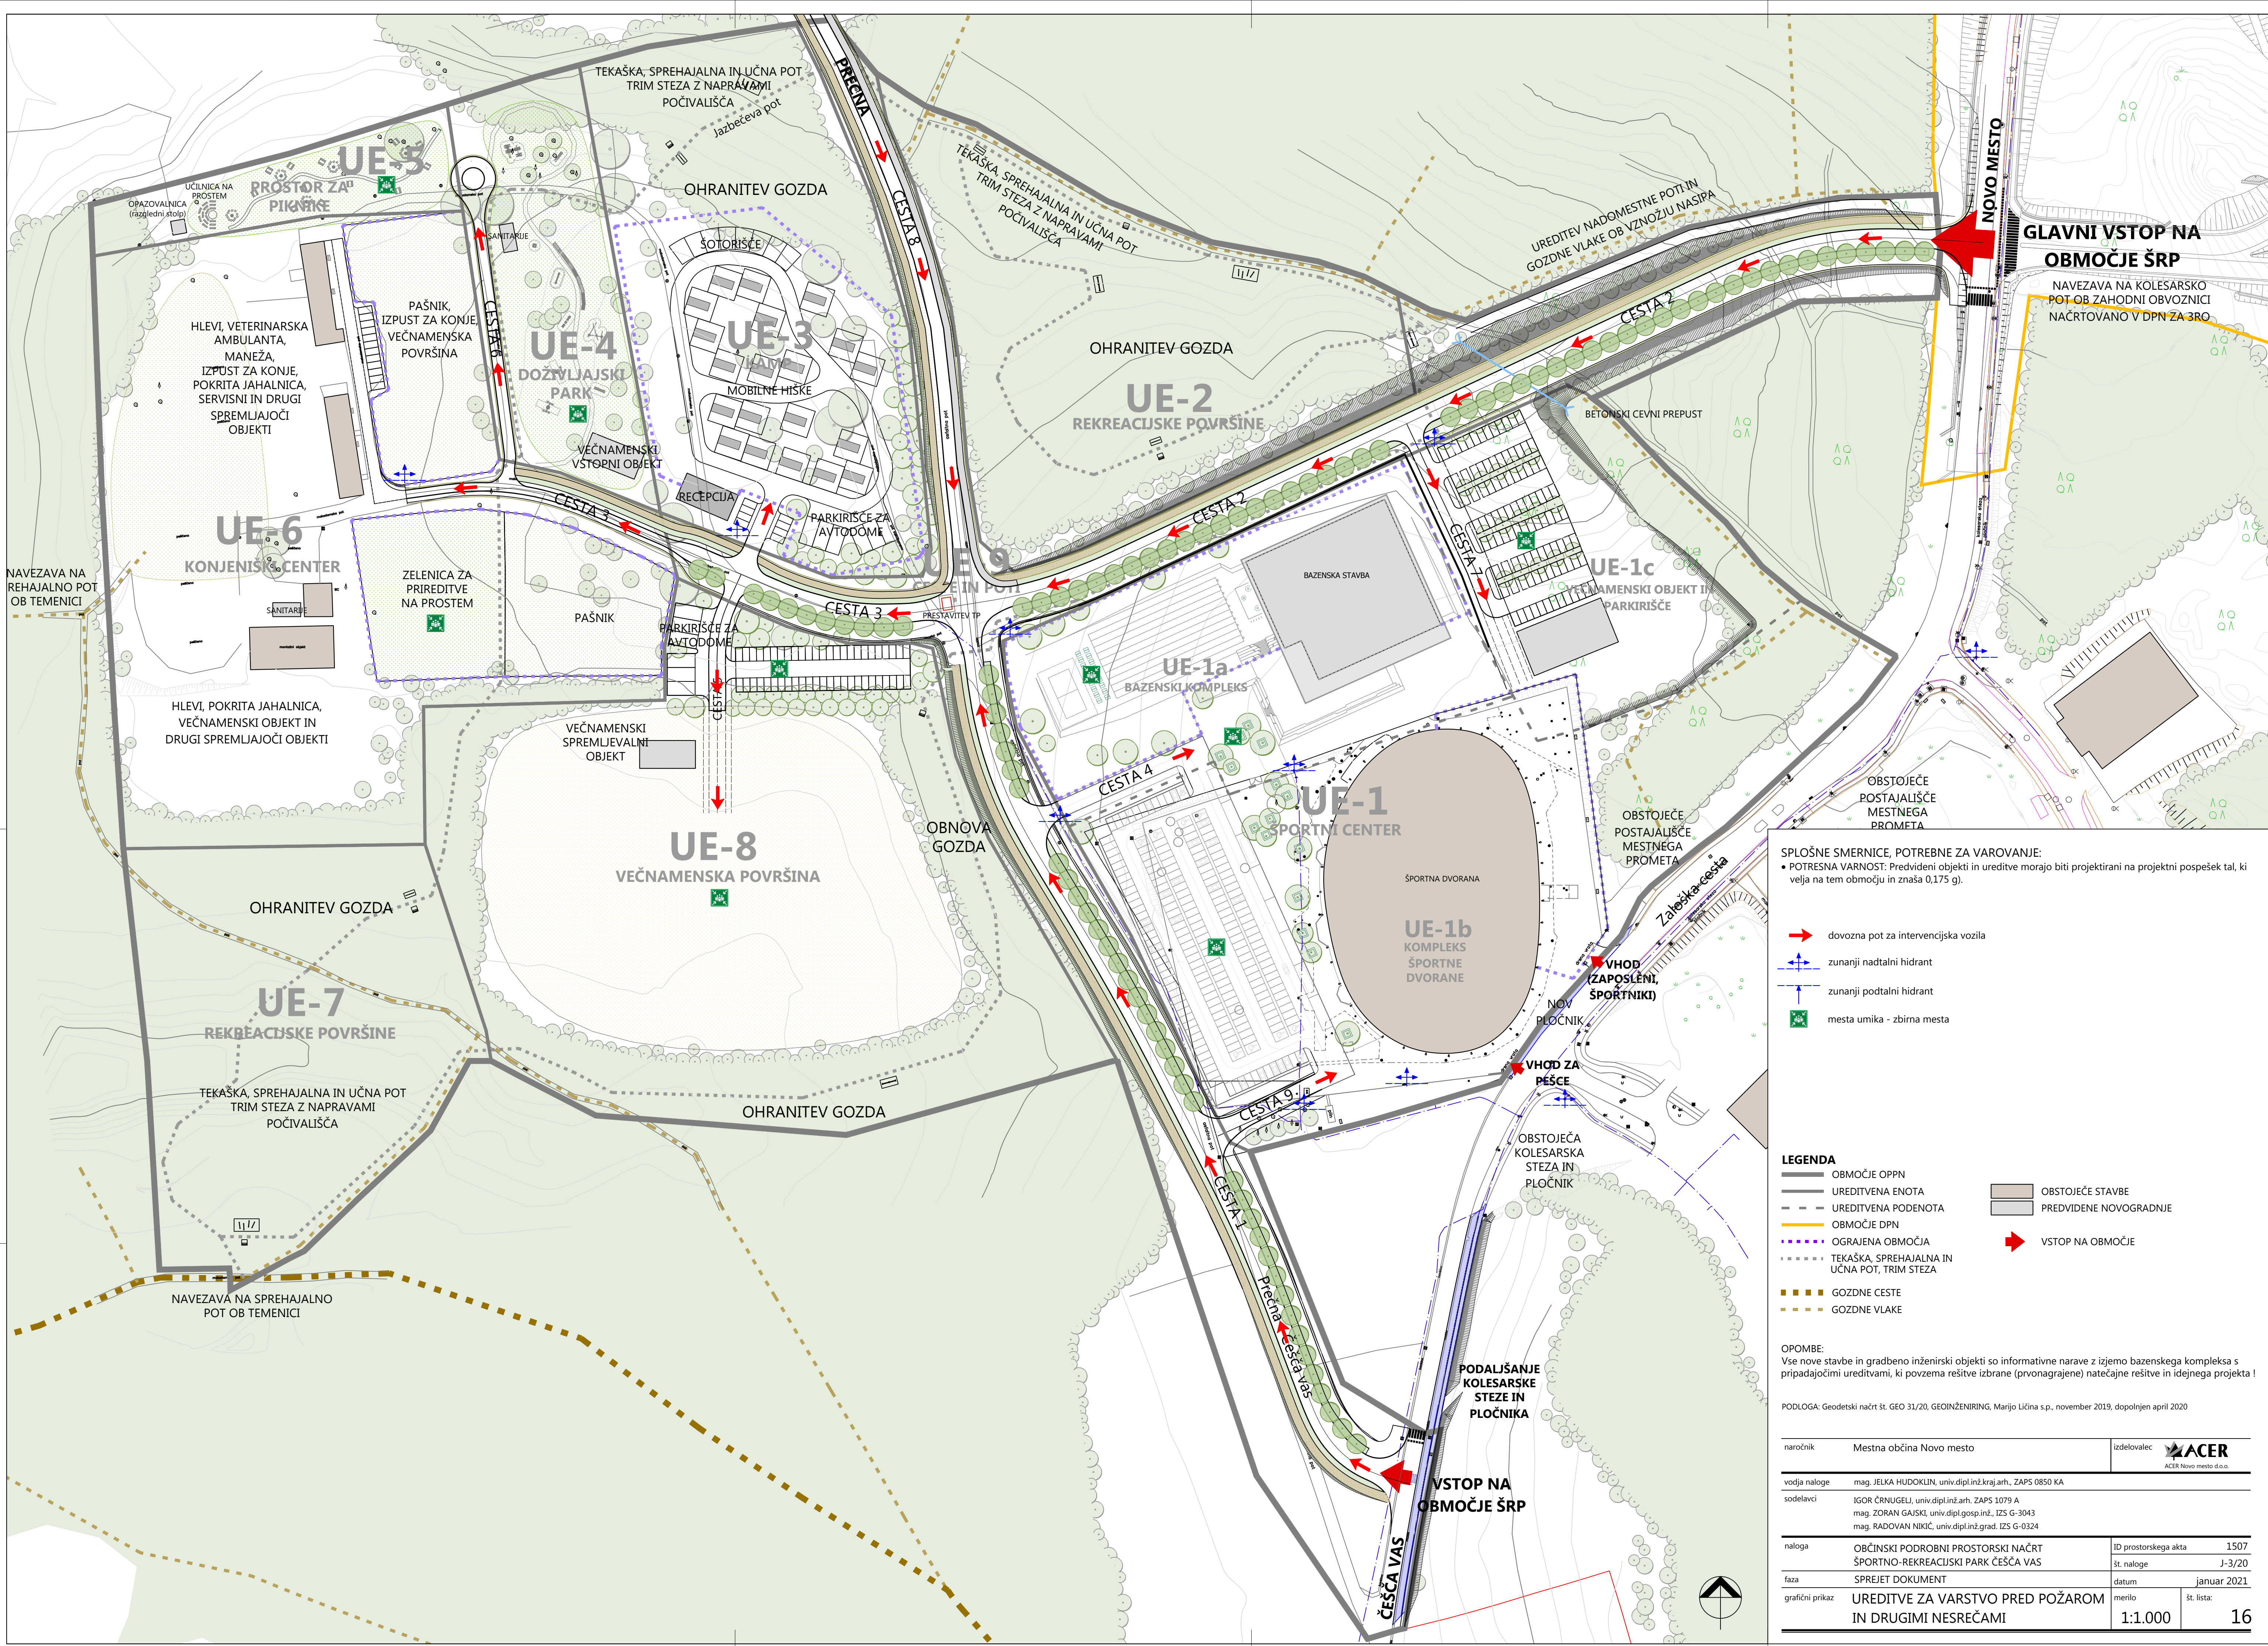

GLAVNI VSTOP NA
OBMOČJE ŠRP

NAVEZAVA NA KOLESARSKO
POT OB ZAHODNI OBVOZNICI
NAČRTOVANO V DPN ZA 3RO

SPOŠNE SMERNICE, POTREBNE ZA VAROVANJE:
• POTREBNA VARNOST: Predvideni objekti in ureditve morajo biti projektirani na projektni pospešek tal, ki velja na tem območju in znaša 0,175 g).

- dovozna pot za intervencijska vozila
- zunanji nadtalni hidrant
- zunanji podtalni hidrant
- mesta umika - zbirna mesta

- LEGENDA**
- OBMOČJE OPPN
 - UREDITVENA ENOTA
 - UREDITVENA PODENOTA
 - OBMOČJE DPN
 - OGRAJENA OBMOČJA
 - TEKAŠKA, SPREHAJALNA IN UČNA POT, TRIM STEZA
 - GOZDNE CESTE
 - GOZDNE VLAKE
 - OBSTOJEČE STAVBE
 - PREDVIDENE NOVOGRADNJE
 - VSTOP NA OBMOČJE

OPOMBE:
Vse nove stavbe in gradbeno inženirski objekti so informativne narave z izjemo bazenskega kompleksa s pripadajočimi ureditvami, ki povzema rešitve izbrane (prvotnagrade) natečajne rešitve in idejnega projekta!

PODLOGA: Geodetski načrt št. GEO 31/20, GEOINŽENIRING, Marijo Ličina s.p., november 2019, dopolnjen april 2020

naročnik	Mestna občina Novo mesto	izdelovalec	ACER
vodja naloge	mag. JELKA HUDOKLIN, univ.dipl.inž.kraj.arh., ZAPS 0850 KA		
sodelavci	IGOR ČRNUGELJ, univ.dipl.inž.arh., ZAPS 1079 A mag. ZORAN GAJSKI, univ.dipl.gosp.inž., IZS G-3043 mag. RADOVAN NIKIČ, univ.dipl.inž.grad., IZS G-0324		
naloga	OBČINSKI PODROBNI PROSTORSKI NAČRT ŠPORTNO-REKREACIJSKI PARK ČEŠČA VAS	ID prostorskega akta	1507
faza	SPREJET DOKUMENT	št. naloge	J-3/20
grafični prikaz	UREDITVE ZA VARSTVO PRED POŽAROM IN DRUGIMI NESREČAMI	datum	januar 2021
		merilo	št. lista:
		1:1.000	16