
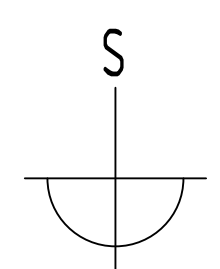
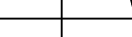
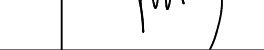
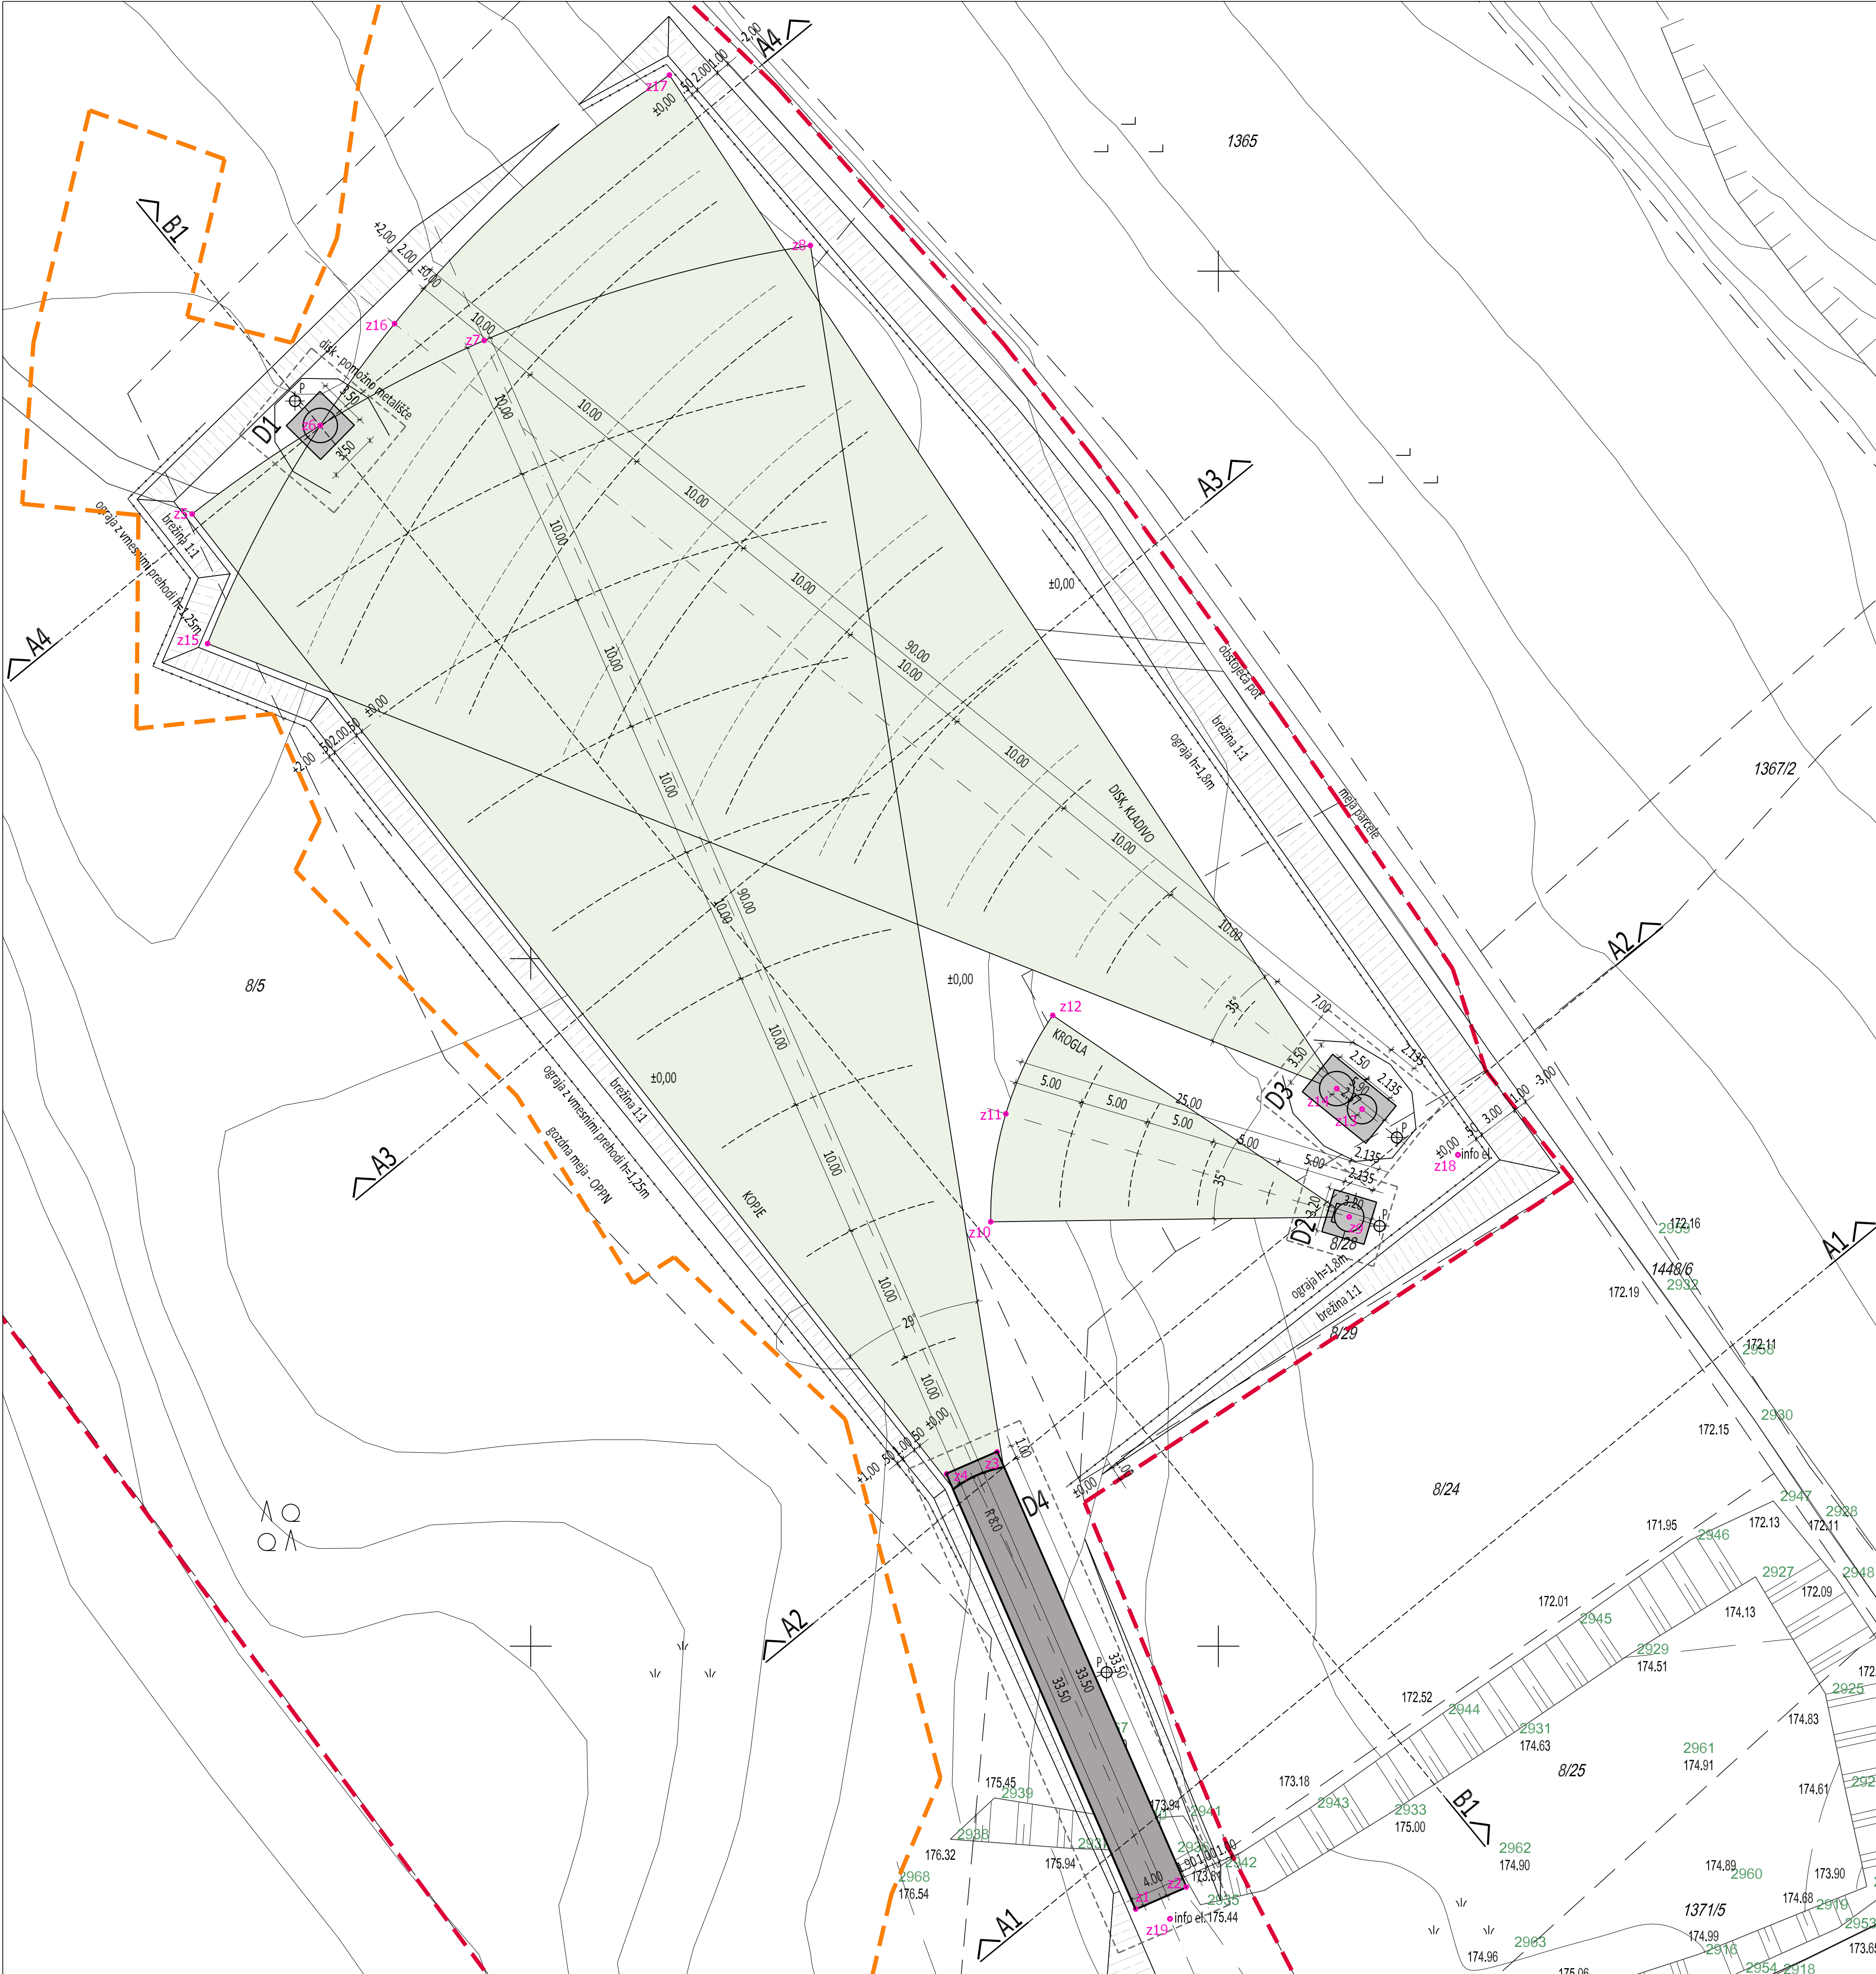


LEGENDA MATERIALOV	
	GOZD
	METALIŠČE
	BREŽINA
	OBSTOJEČA POT
	OGRAJA
	MEJA PARCELE
	GOZDNA MEJA - OPPN
	GOZDNA MEJA - OBSTOJEČA



INVESTITOR	MESTNA OBČINA NOVO MESTO, SEIDLOVA CESTA 1, 8000 NOVO MESTO			
OBJEKT	UREDITEV VADBENIH POVRŠIN - PORTOVAL			
ODGOVORNI VODJA PROJEKTA	IGOR DERLINK, univ. dipl. inž. arh.	A - 0244		
ODGOVORNI PROJEKTANT	IGOR DERLINK, univ. dipl. inž. arh.	A - 0244		
PROJEKTANT	MATEJ SOMRAK, univ. dipl. inž. arh.	A - 1746		
NAČRTA	FAZA	ŠT. NAČRT.	DATUM	ŠT. LISTA
ARHITEKTURA - 1	PZI	203/2015	FEBRUAR 2017	1

BRISČAD	SITUACIJA	M 1:500	C:\PREDT\T\
	OPOMBA: Brez naše odobritve ta načrt ne sme biti kopiran in razmnoževan, prav tako ne sme biti dan na razpolago tretjim osebam!		



TOČKA	X KOORDINATA	Y KOORDINATA
z1	512243.99	74030.89
z2	512247.66	74032.48
z3	512233.92	74064.12
z4	512230.25	74062.53
z5	512175.39	74132.34
z6	512184.70	74138.78
z7	512196.62	74144.96
z8	512220.34	74151.87
z9	512259.51	74081.22
z10	512233.45	74080.86
z11	512234.55	74088.72
z12	512237.96	74095.88
z13	512260.45	74089.05
z14	512258.61	74090.55
z15	512176.51	74122.91
z16	512190.10	74146.18
z17	512210.08	74164.26
z18	512267.43	74085.73
z19	512246.48	74030.17

PRED PRIČETKOM GRADNJE VSE MERE PREVERI VODJA GRADBIŠČA! MOREBITNE NEJASNOSTI USKLADITI Z ODGOVORNIM PROJEKTANTOM IN VODJO PROJEKTA! VSE SPREMEMBE MORAJO POTRDITI PROJEKTANTI.

LEGENDA MATERIALOV

- METALIŠČE
- PRIPADAJOČA IGRIŠČA
- BREŽINA
- OBSTOJEČA POT
- OGRAJA
- MEJA PARCELE
- P

PONIKOVALNICA

SPINA

NOVO MESTO D.O.O.

SVETOVANJE

PROJEKTIRANJE

INŽENIRING

NADZOR

ARHITEKTURA

RESSLOVA 7A, 8000 NOVO MESTO, SLO.


TEL.: +386 (0) 7 - 373 05 11, FAX: 373 05 13

INVESTITOR	MESTNA OBČINA NOVO MESTO, SEIDLOVA CESTA 1, 8000 NOVO MESTO		
OBJEKT	UREDITEV VADBENIH POVRŠIN - PORTOVAL		
ODGOVORNI VODJA PROJEKTA	IGOR DERLINK, univ. dipl. inž. arh.	A - 0244	
ODGOVORNI PROJEKTANT	IGOR DERLINK, univ. dipl. inž. arh.	A - 0244	
PROJEKTANT	MATEJ SOMRAK, univ. dipl. inž. arh.	A - 1746	
NAČRTA	FAZA	ŠT. NAČRT.	DATUM
ARHITEKTURA - 1	PZI	203/2015	FEBRUAR 2017
ŠT. LISTA	2		


ZUNANJA UREDITEV


M 1:250


OPOMBA: Brez naše odobritve ta načrt ne sme biti kopiran in razmnoževan, prav tako ne sme biti dan na razpolago tretjim osebam!

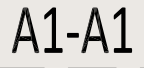


C:\PROJEKTY\2015\PORTOVAL\PIZ\ARH_METALISCE_PZI_FEB2017.dwg

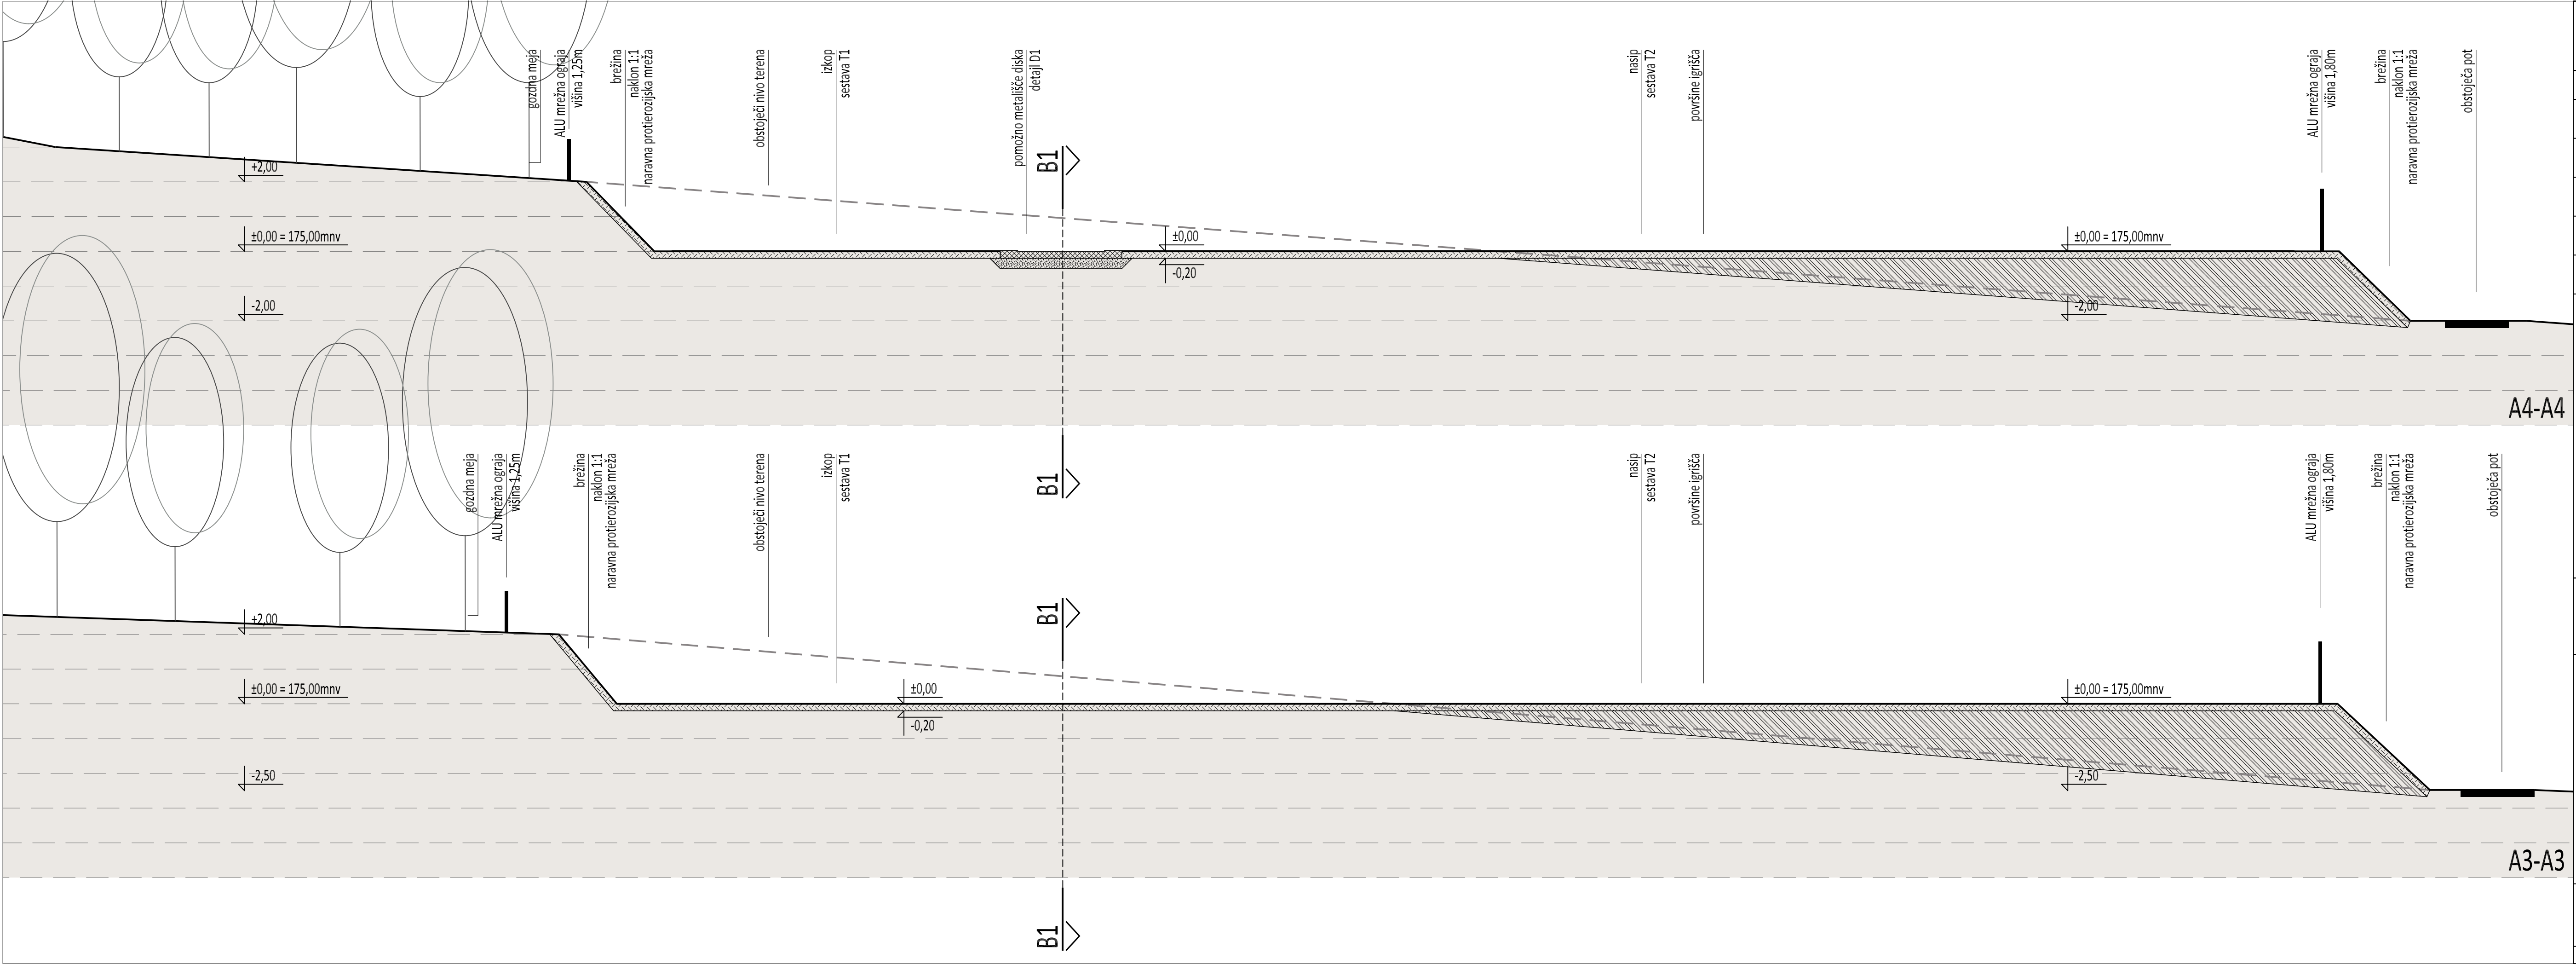



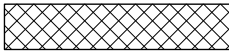


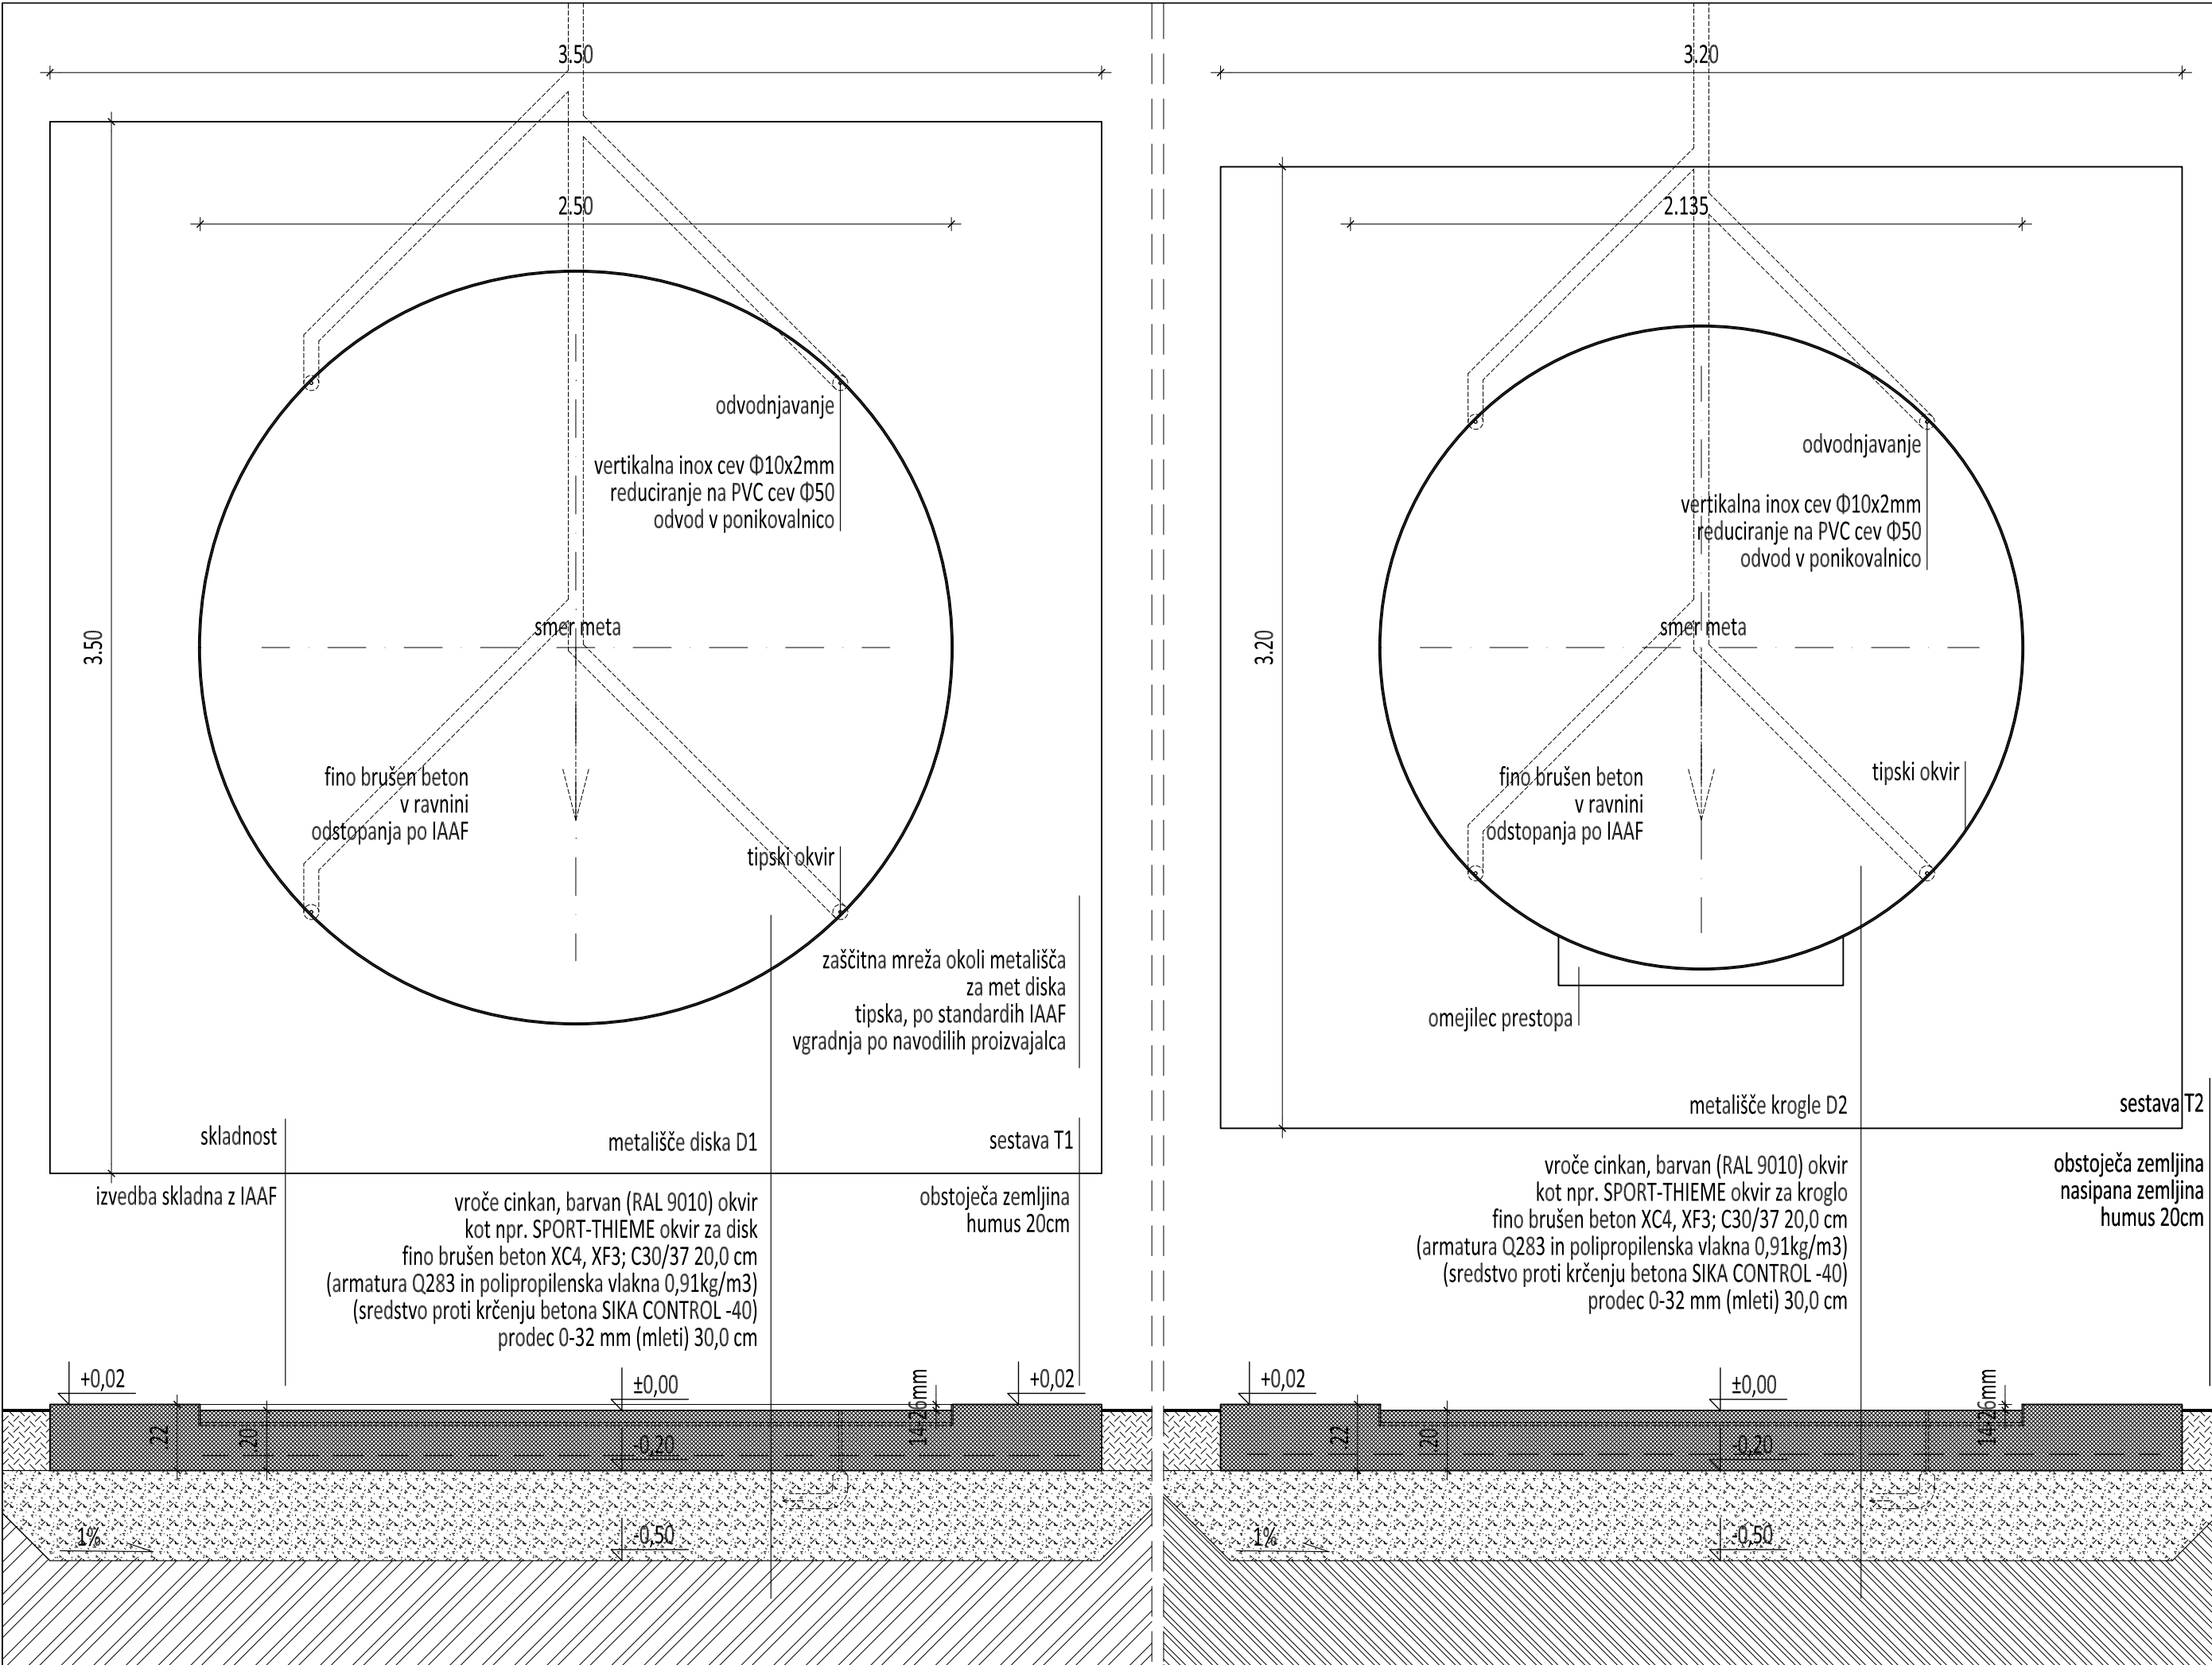



PRED PRIČETKOM GRADNJE VSE MERE PREVERI VODJA GRADBIŠČA! MOREBITNE NEJASNOSTI USKLADITI Z ODGOVORNIM PROJEKTANTOM IN VODJO PROJEKTA! VSE SPREMEMBE MORAJO POTRDITI PROJEKTANTI.				
LEGENDA MATERIALOV				
	OBSTOJEČI TEREN			
	ARMIRAN BETON			
	UTRJEHO NASUTJE			
	ZEMLJINA			
	HUMUS			

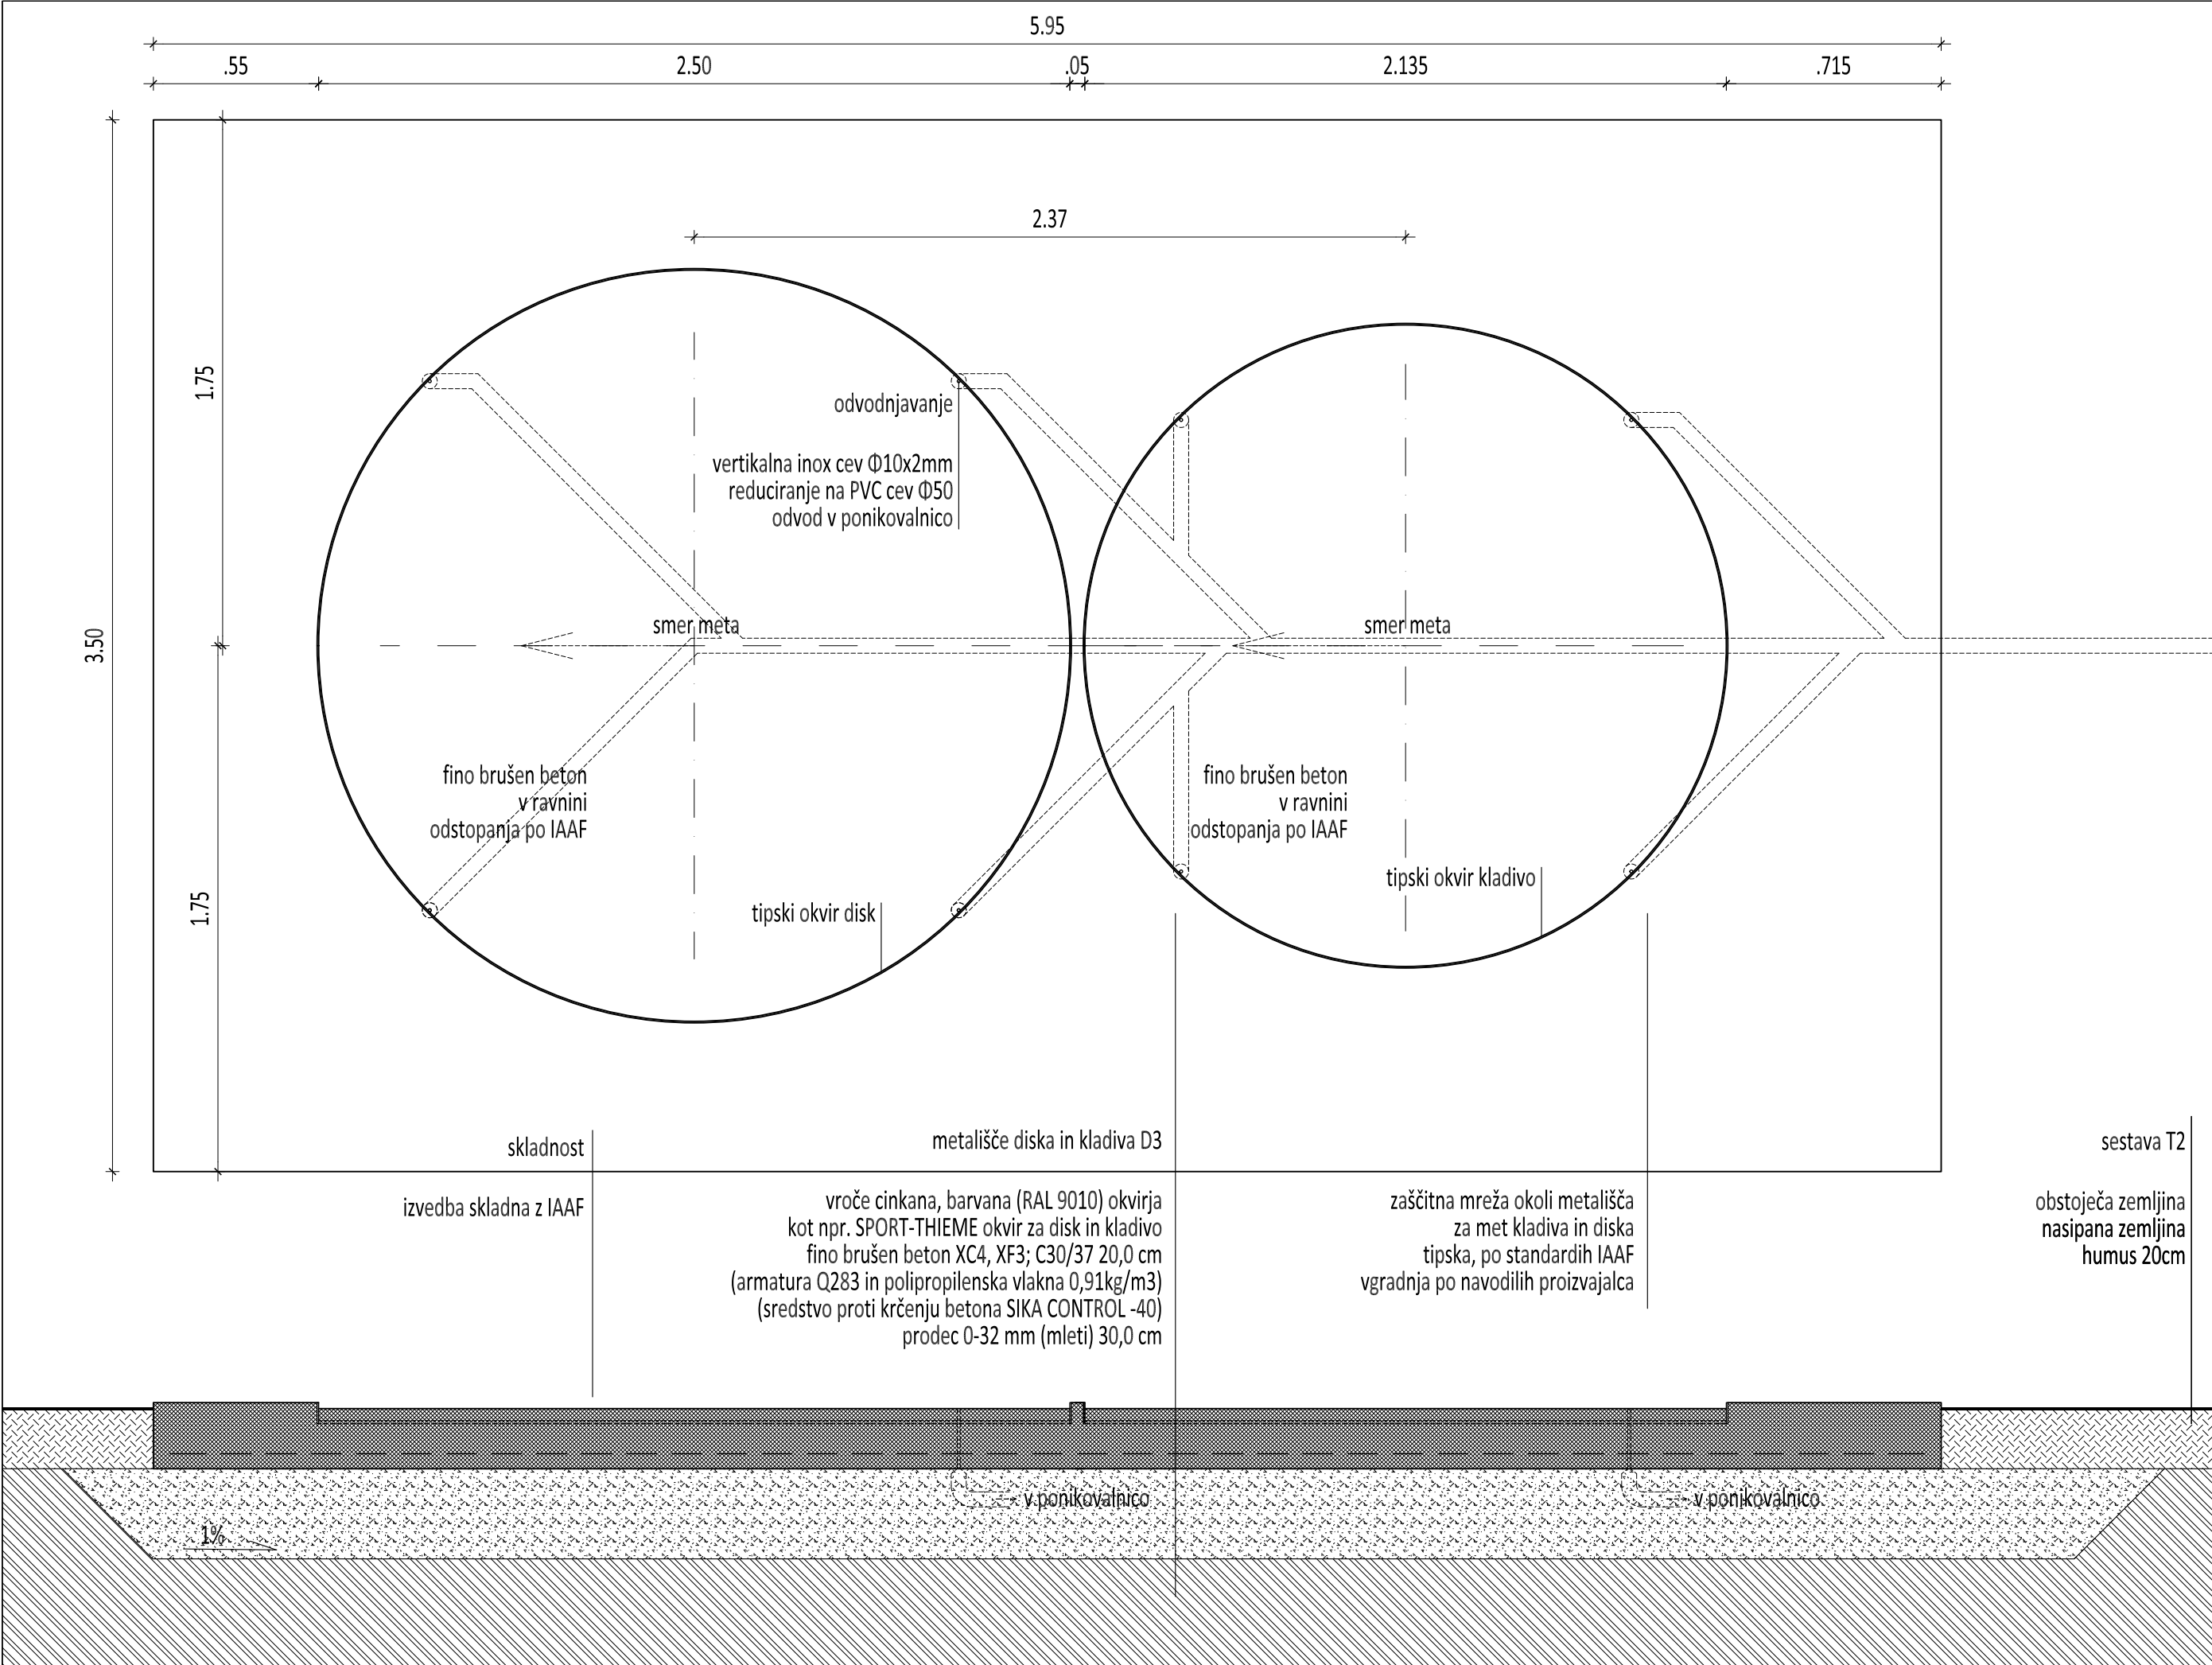
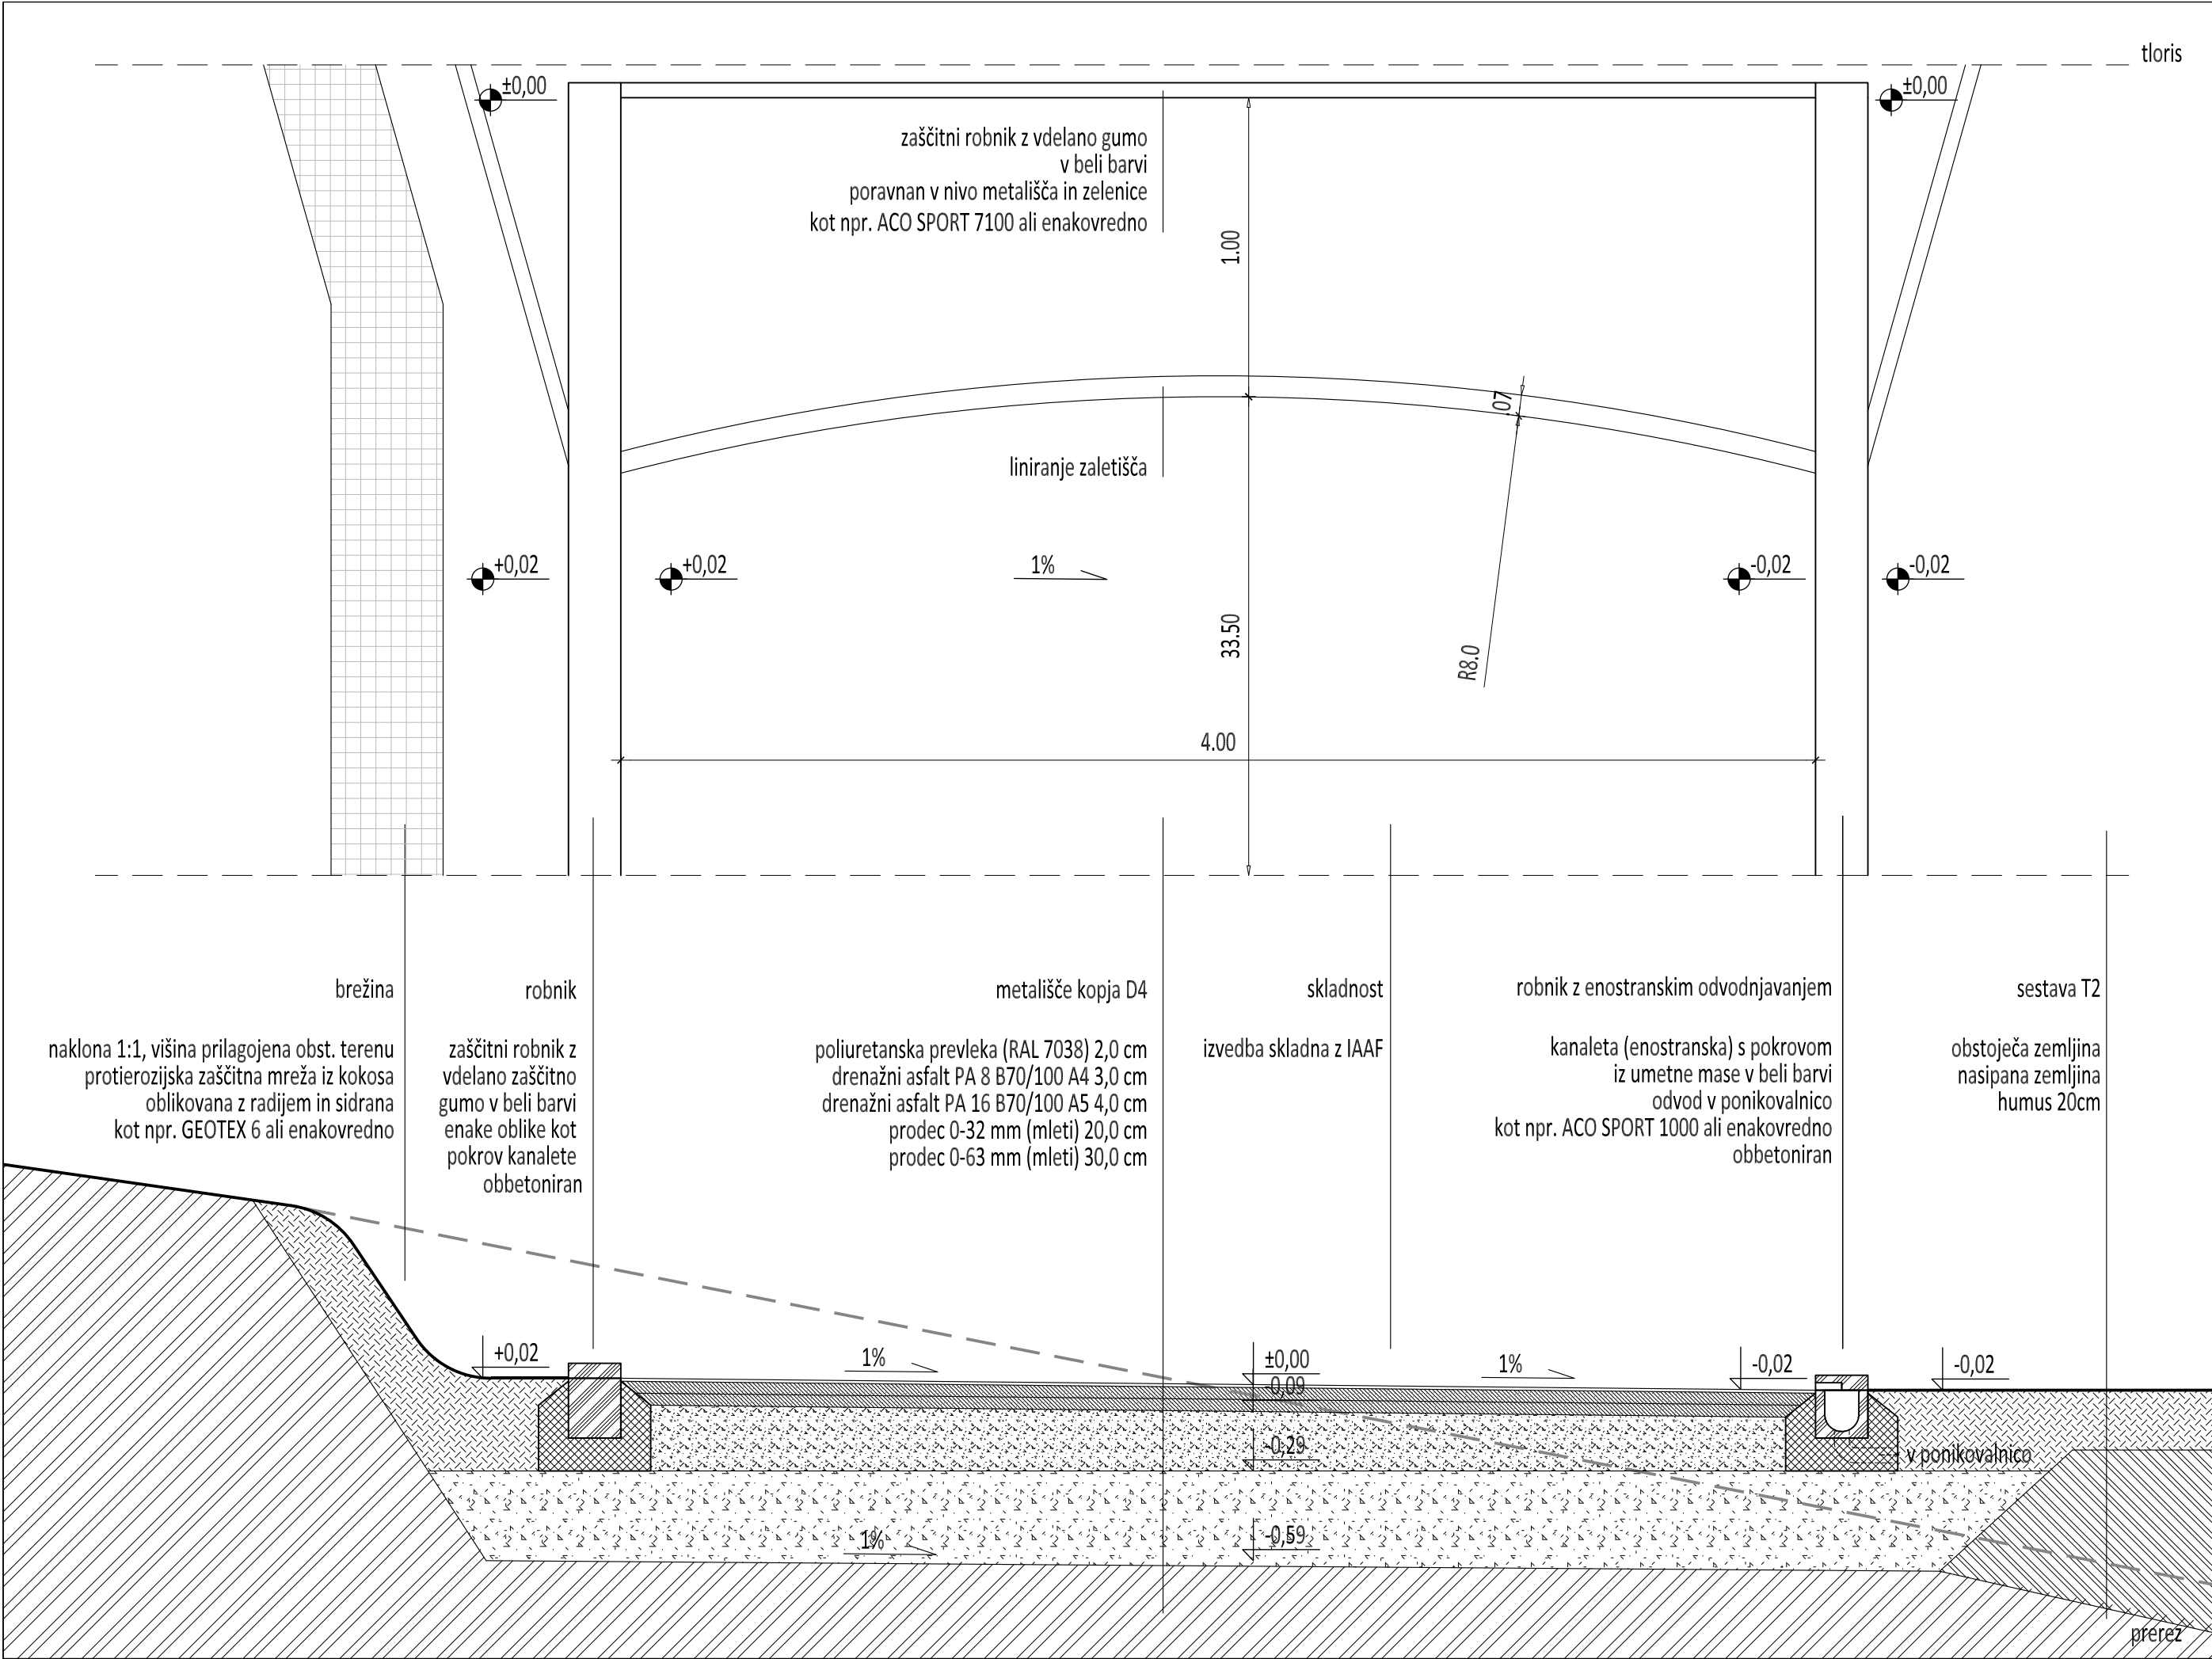
<



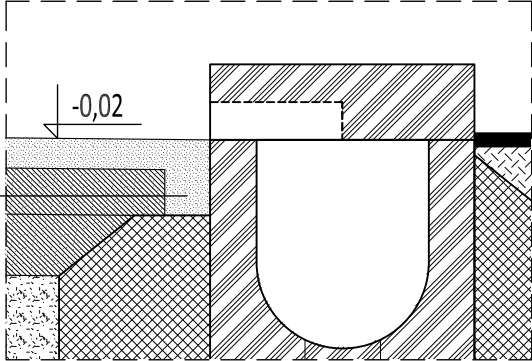

PRED PRIČETKOM GRADNJE VSE MERE PREVERI VODJA GRADBIŠČA! MOREBITNE NEJASNOSTI USKLADITI Z ODGOVORNIM PROJEKTANTOM IN VODJO PROJEKTA! VSE SPREMEMBE MORAJO POTRDITI PROJEKTANTI.				
LEGENDA MATERIALOV				
	OBSTOJEČI TEREN			
	ARMIRAN BETON			
	UTRJENO NASUTJE			
	ZEMLJINA			
	HUMUS			
	ASFALT			
<div><div>3/3 cm ojačitev zaključnega sloja ob robovih</div><div></div></div>				
<div><div><div>SPINA[®]</div><div>NOVO MESTO D.O.O.</div></div><div><div>SVETOVANJE</div><div>PROJEKTIRANJE</div><div>INZENIRING</div><div>NADZOR</div><div>ARHITEKTURA</div></div></div> <div><div>RESSLOVA 7A, 8000 NOVO MESTO, SLO, TEL.: +386 (0) 7 - 373 05 11, FAX: 373 05 13</div></div>				
INVESTITOR		MESTNA OBČINA NOVO MESTO, SEIDLOVA CESTA 1, 8000 NOVO MESTO		
OBJEKT		UREDITEV VADBENIH POVRŠIN - PORTOVAL		
ODGOVORNI VODJA PROJEKTA		IGOR DERLINK, univ. dipl. inž. arh.	A - 0244	
ODGOVORNI PROJEKTANT		IGOR DERLINK, univ. dipl. inž. arh.	A - 0244	
PROJEKTANT		MATEJ SOMRAK, univ. dipl. inž. arh.	A - 1746	
NAČRTA		FAZA	ŠT. NAČRT.	DATUM
ARHITEKTURA - 1		PZI	203/2015	FEBRUAR 2017
BRICSCAD		DETALJ D4		ŠT.LISTA
DATUM PLOTANJA: 15.2.17		M 1:20		8
OPOMBA : Brez naše odobritve ta načrt ne sme biti kopiran in razmnoževan, prav tako ne sme biti dan na razpolago tretjim osebam!				

C:\PROJEKTI\2015\PORTOVAL\IZVIRNI_METALISCE_PZI_FEB2017.dwg