


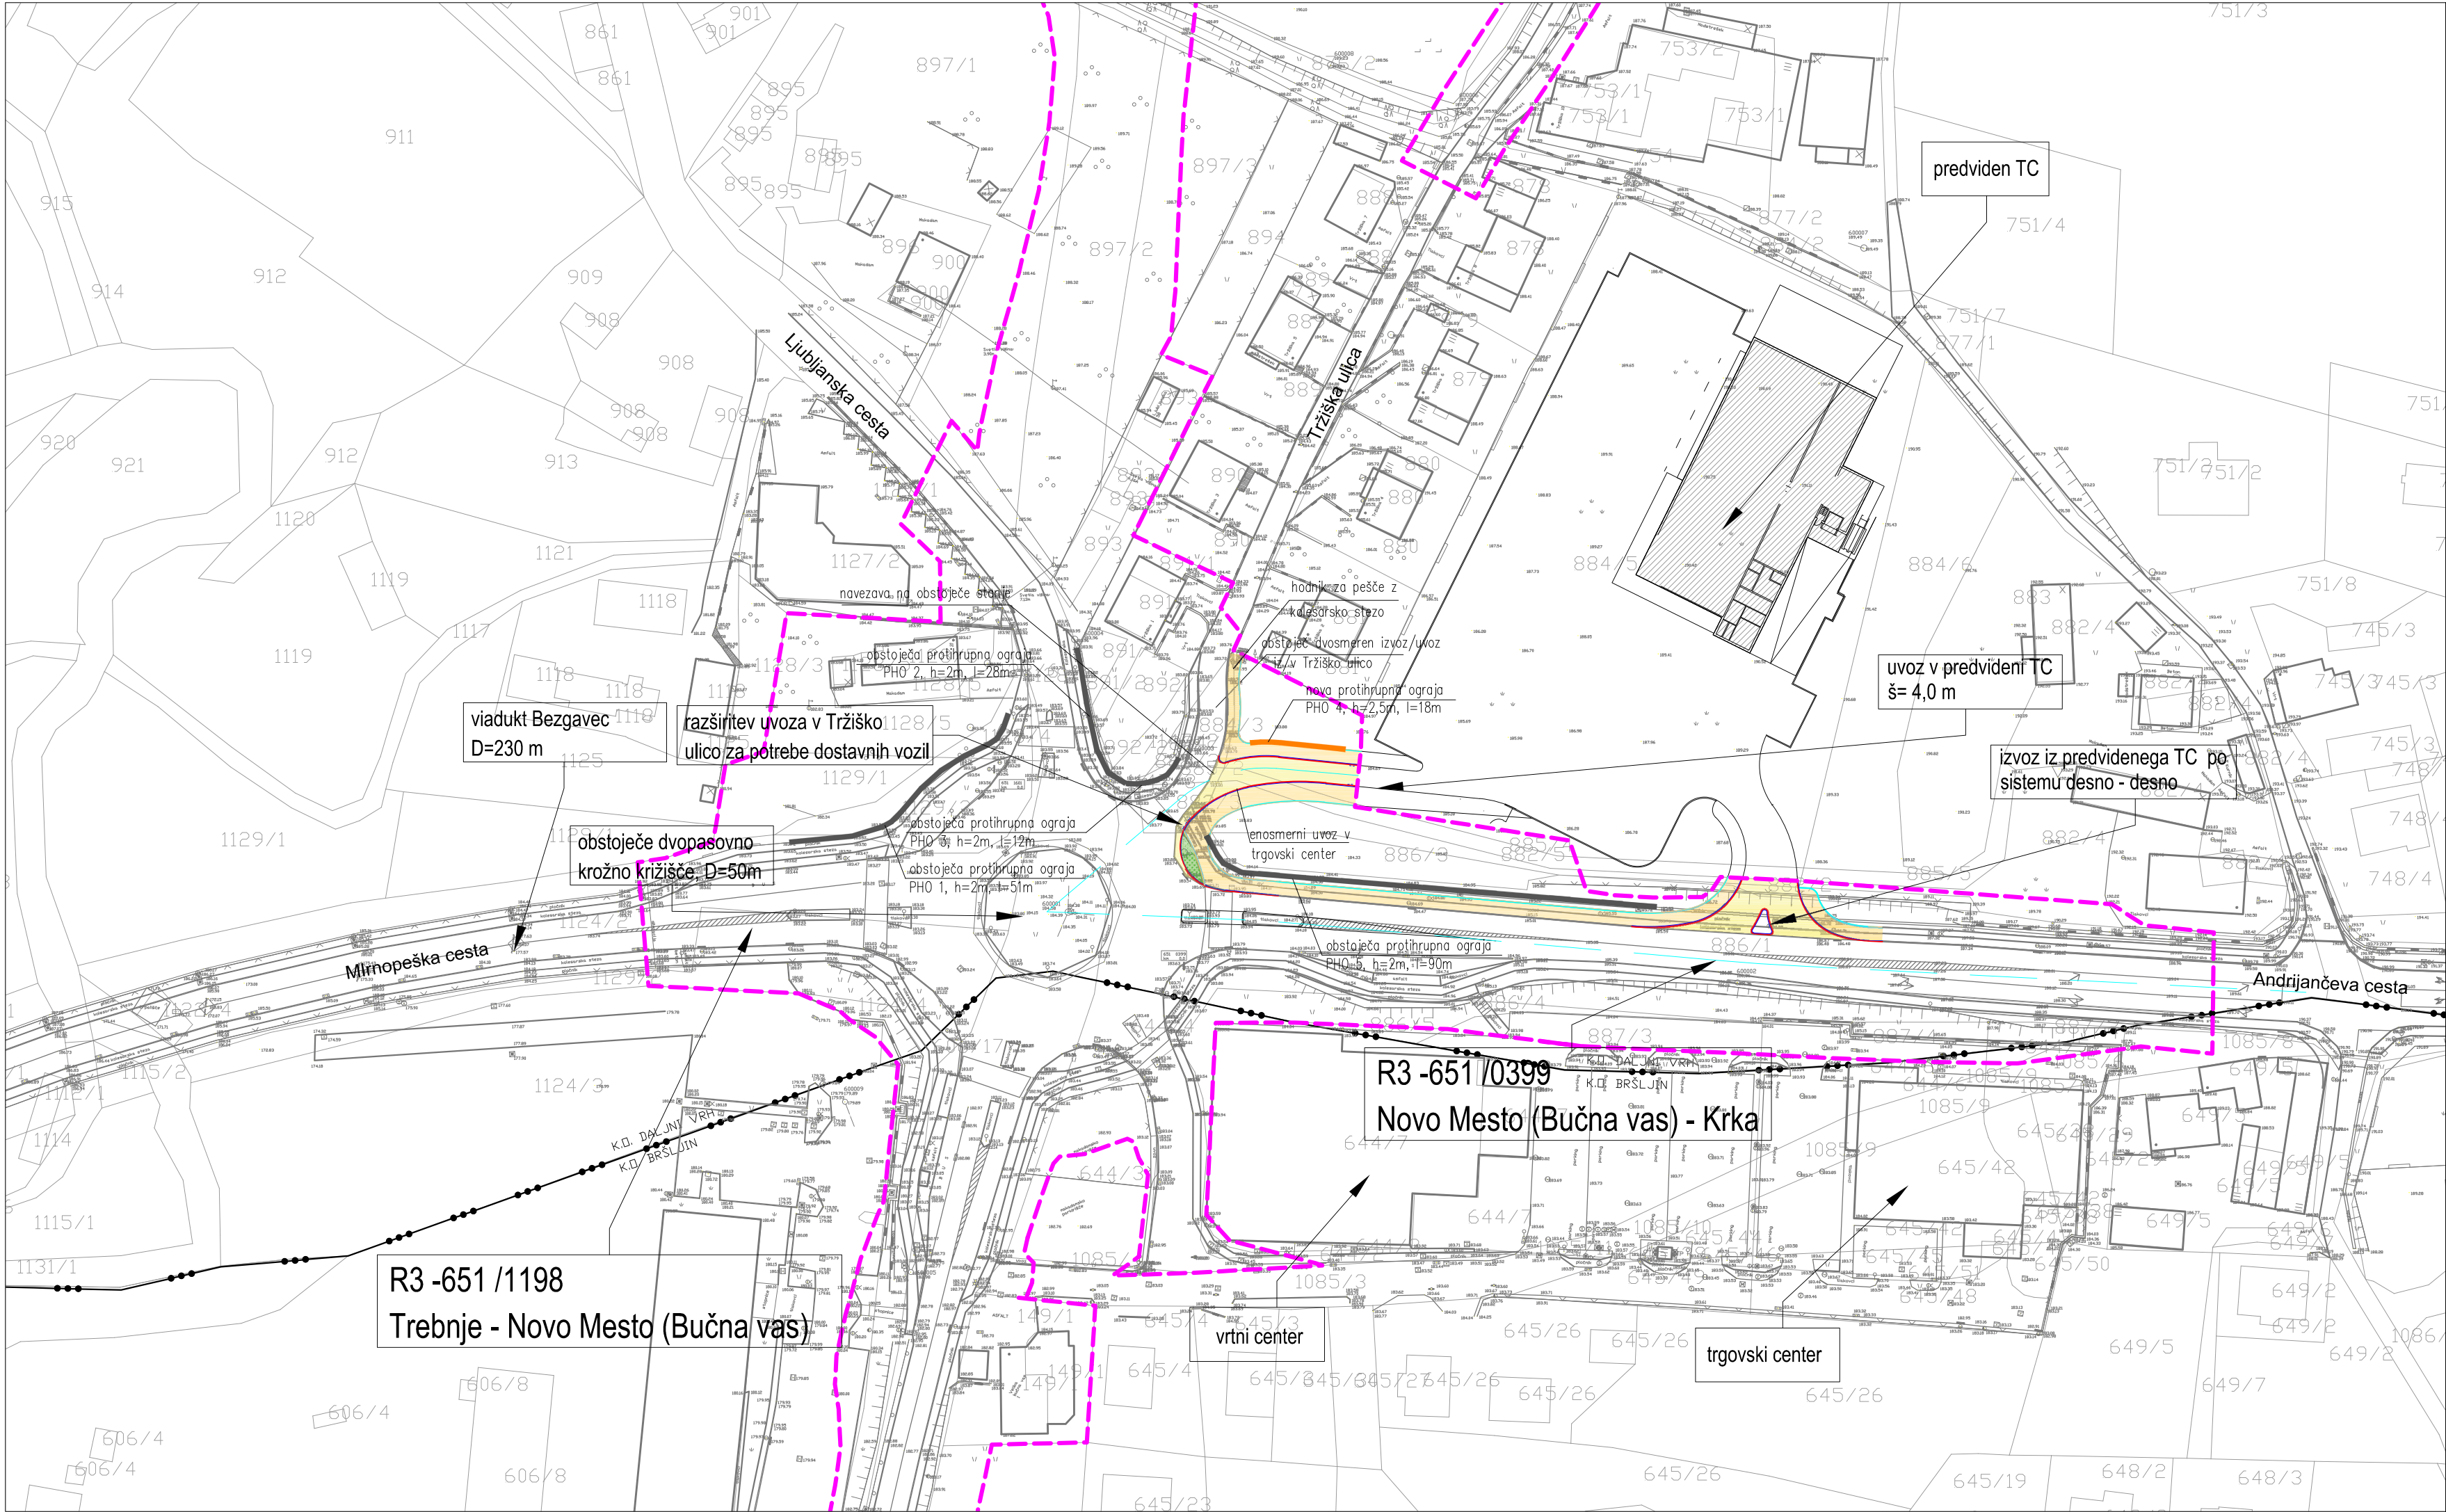

LEGENDA

- meja območja
- predvidena protihrupna ograja
- ureditev priključka
- kolesarske in peš poti
- zelenica

URBIS, Urbanizem, arhitektura, projektiranje in storitve d.o.o. Jezdarska ul. 3, 2000 Maribor		 Vizije prostora.
PROJEKT:	SPREMEMBE IN DOPOLNITVE LOKACIJSKEGA NAČRTA ZA REKONSTRUKCIJO LJUBLJENSKE CESTE V NOVEM MESTU - REGIONALNE CESTE R3 651	
FAZA:	DOPOLNJEN OSNUTEK SPREMEMB LOKACIJSKEGA NAČRTA	
GRAFIČNI NAČRT:	UREDITVENA SITUACIJA (etapnost priključevanja TC 1. faza - etapa 1)	
POBUDNIK:	MINISTRSTVO ZA PROMET, DIREKCIJA RS ZA CESTE	
NAROČNIK:	KRANJSKA INVESTICIJSKA DRUŽBA d.o.o., Ljubljana	
ODGOVORNI VODJA PROJEKTA:	MATEJA DELAČ, univ.dipl.inž.kraj.arh., ZAPS 1466 KA	
SODELAVEC:	BOŠTJAN MOHORIČ, rač.teh.	
ŠT. PROJEKTA IN DATUM:	2009/LN-080, junij 2010	
PODLOGA:	GEOMATIK d.o.o., geodetski načrt: 26/2010, maj 2010	
MERILO:	1:1000	
ŠT. LISTA:		4.2