


OBMOČJE NAČRTOVANIH SPREMEB IN DOPOLNITEV LOKACIJSKEGA NAČRTA

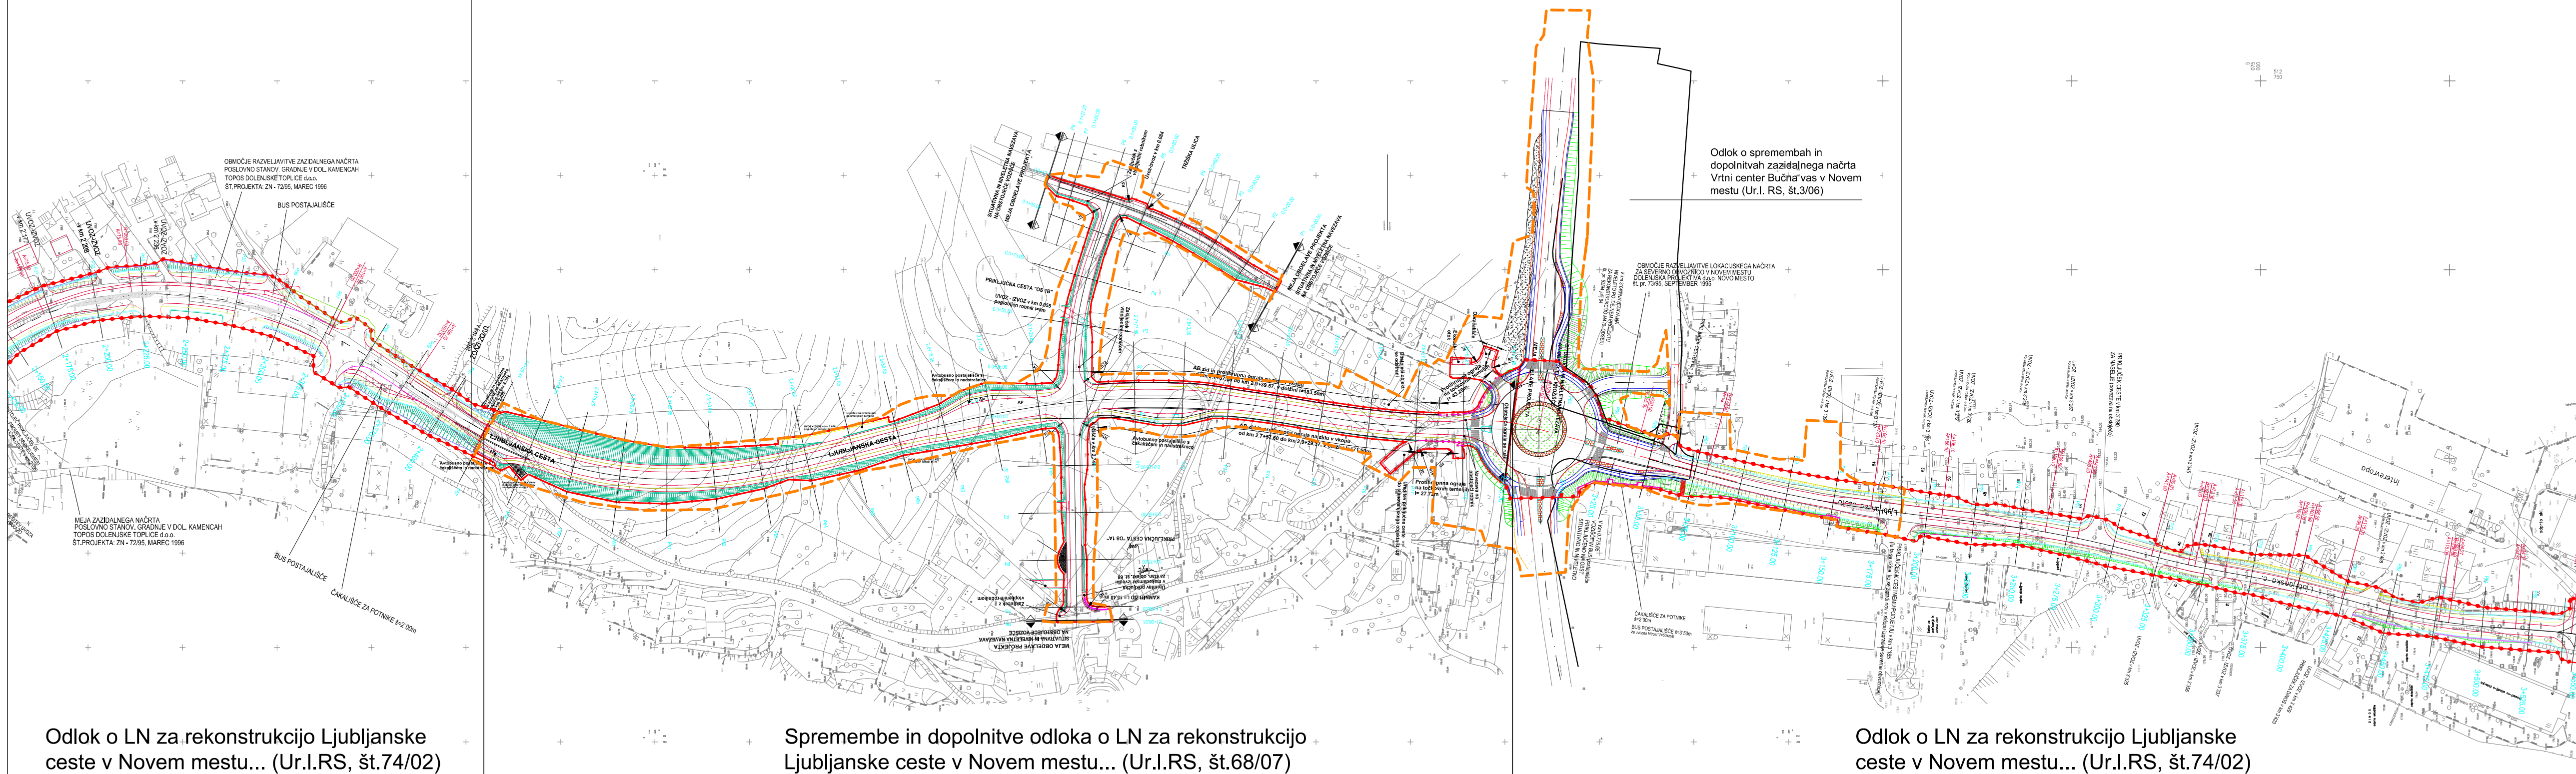

LEGENDA

- meja veljavnega lokacijskega načrta (2002, sprememba 2007)
- meja območja sprememb

URBIS,
Urbanizem, arhitektura, projektiranje in storitve d.o.o.
Jezdarska ul. 3, 2000 Maribor



PROJEKT:	SPREMEMBE IN DOPOLNITVE LOKACIJSKEGA NAČRTA ZA REKONSTRUKCIJO LJUBLJANSKE CESTE V NOVEM MESTU - REGIONALNE CESTE R3 651
FAZA:	DOPOLNJEN OSNUTEK SPREMEB LOKACIJSKEGA NAČRTA
GRAFIČNI NAČRT:	IZSEK IZ VELJAVNEGA LOKACIJSKEGA NAČRTA
POBUDNIK:	MINISTRSTVO ZA PROMET, DIREKCIJA RS ZA CESTE
NAROČNIK:	KRANJSKA INVESTICIJSKA DRUŽBA d.o.o., Ljubljana
ODGOVORNI VODJA PROJEKTA:	MATEJA DELAČ, univ.dipl.inž.kraj.arh., ZAPS 1466 KA
SODELAVEC:	BOŠTJAN MOHORIČ, rač.teh.
ŠT. PROJEKTA IN DATUM:	2009/LN-080, junij 2010
PODLOGA:	GURS, Geodetski načrt 90310-1074/2000, maj 2001 Geodet d.o.o., Geodetski načrt 4-5/2005-027, april 2005
MERILO:	1:2000
ŠT. LISTA:	1.2