


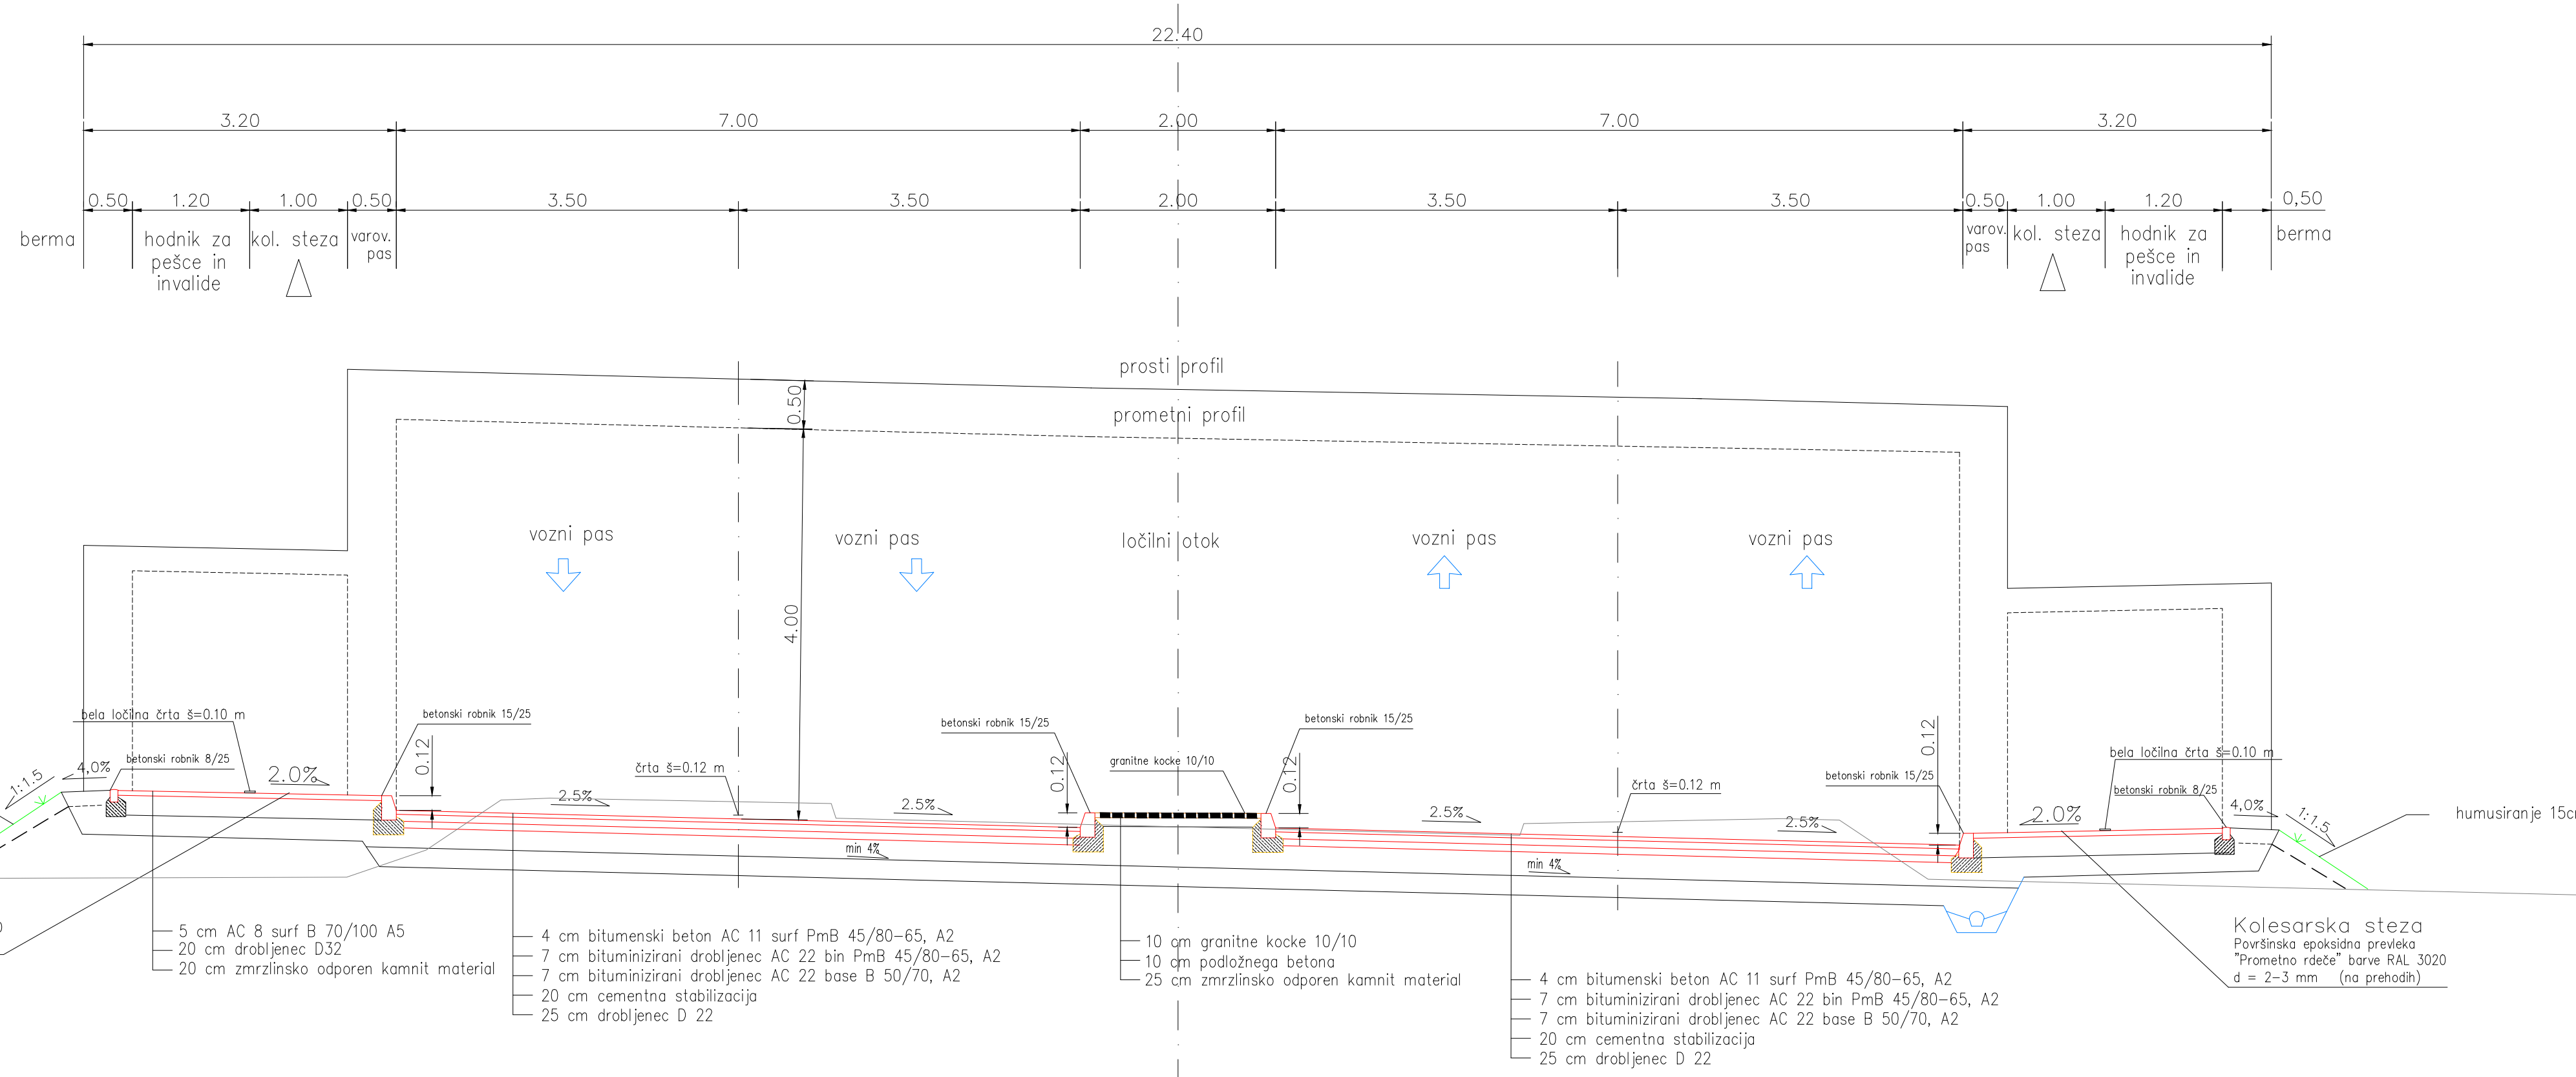

URBIS Urbanizam, arhitektura, projektovanje in storitve d.o.o. Jakobova 3, 1000 Maribor		
PROJEKTA:	SPREMEMBE IN DOPOLNITVE LOKALNEGA NAČRTA ZA REKONSTRUKCIJO LUBENIČNE CESTE V KOVČEM MESTU - REGIONALNE CESTE RS 631	
FAZA:	DOPOLNILEN OŠNUTEK REGIONALNEGA NAČRTA	
GRAFIČNI NAČRT:	KPP REGIONALNE CESTE RS-6310399 NOVOSTRANSKO (BUCINA VAJA) - HRKA - dopravnostni ulaz in tovarni predmestni križnišče	
POBUDNIK:	DOPOLNILEN OŠNUTEK DIREKCIJA RS ZA CESTE	
NAROČNIK:	KRAJSKA INVESTITIVNA DRUŽBA d.o.o., Ljubljana	
ODGOVORNA OSEBA PROJEKTA:	MATEJA DELAC, umetniški inženjerski inštitut, ZAPS 1466 KA	
SOIZOVLASTNIK:	URBIS d.o.o., umetniški inženjerski inštitut, ZAPS 1466 KA	
ŠT. PROJEKTA IN DATUM:	2009/KN-085, junij 2010	
PODLOGA:		
MEŠILO:	1:50	
ŠT. LISTA:	5.2	