


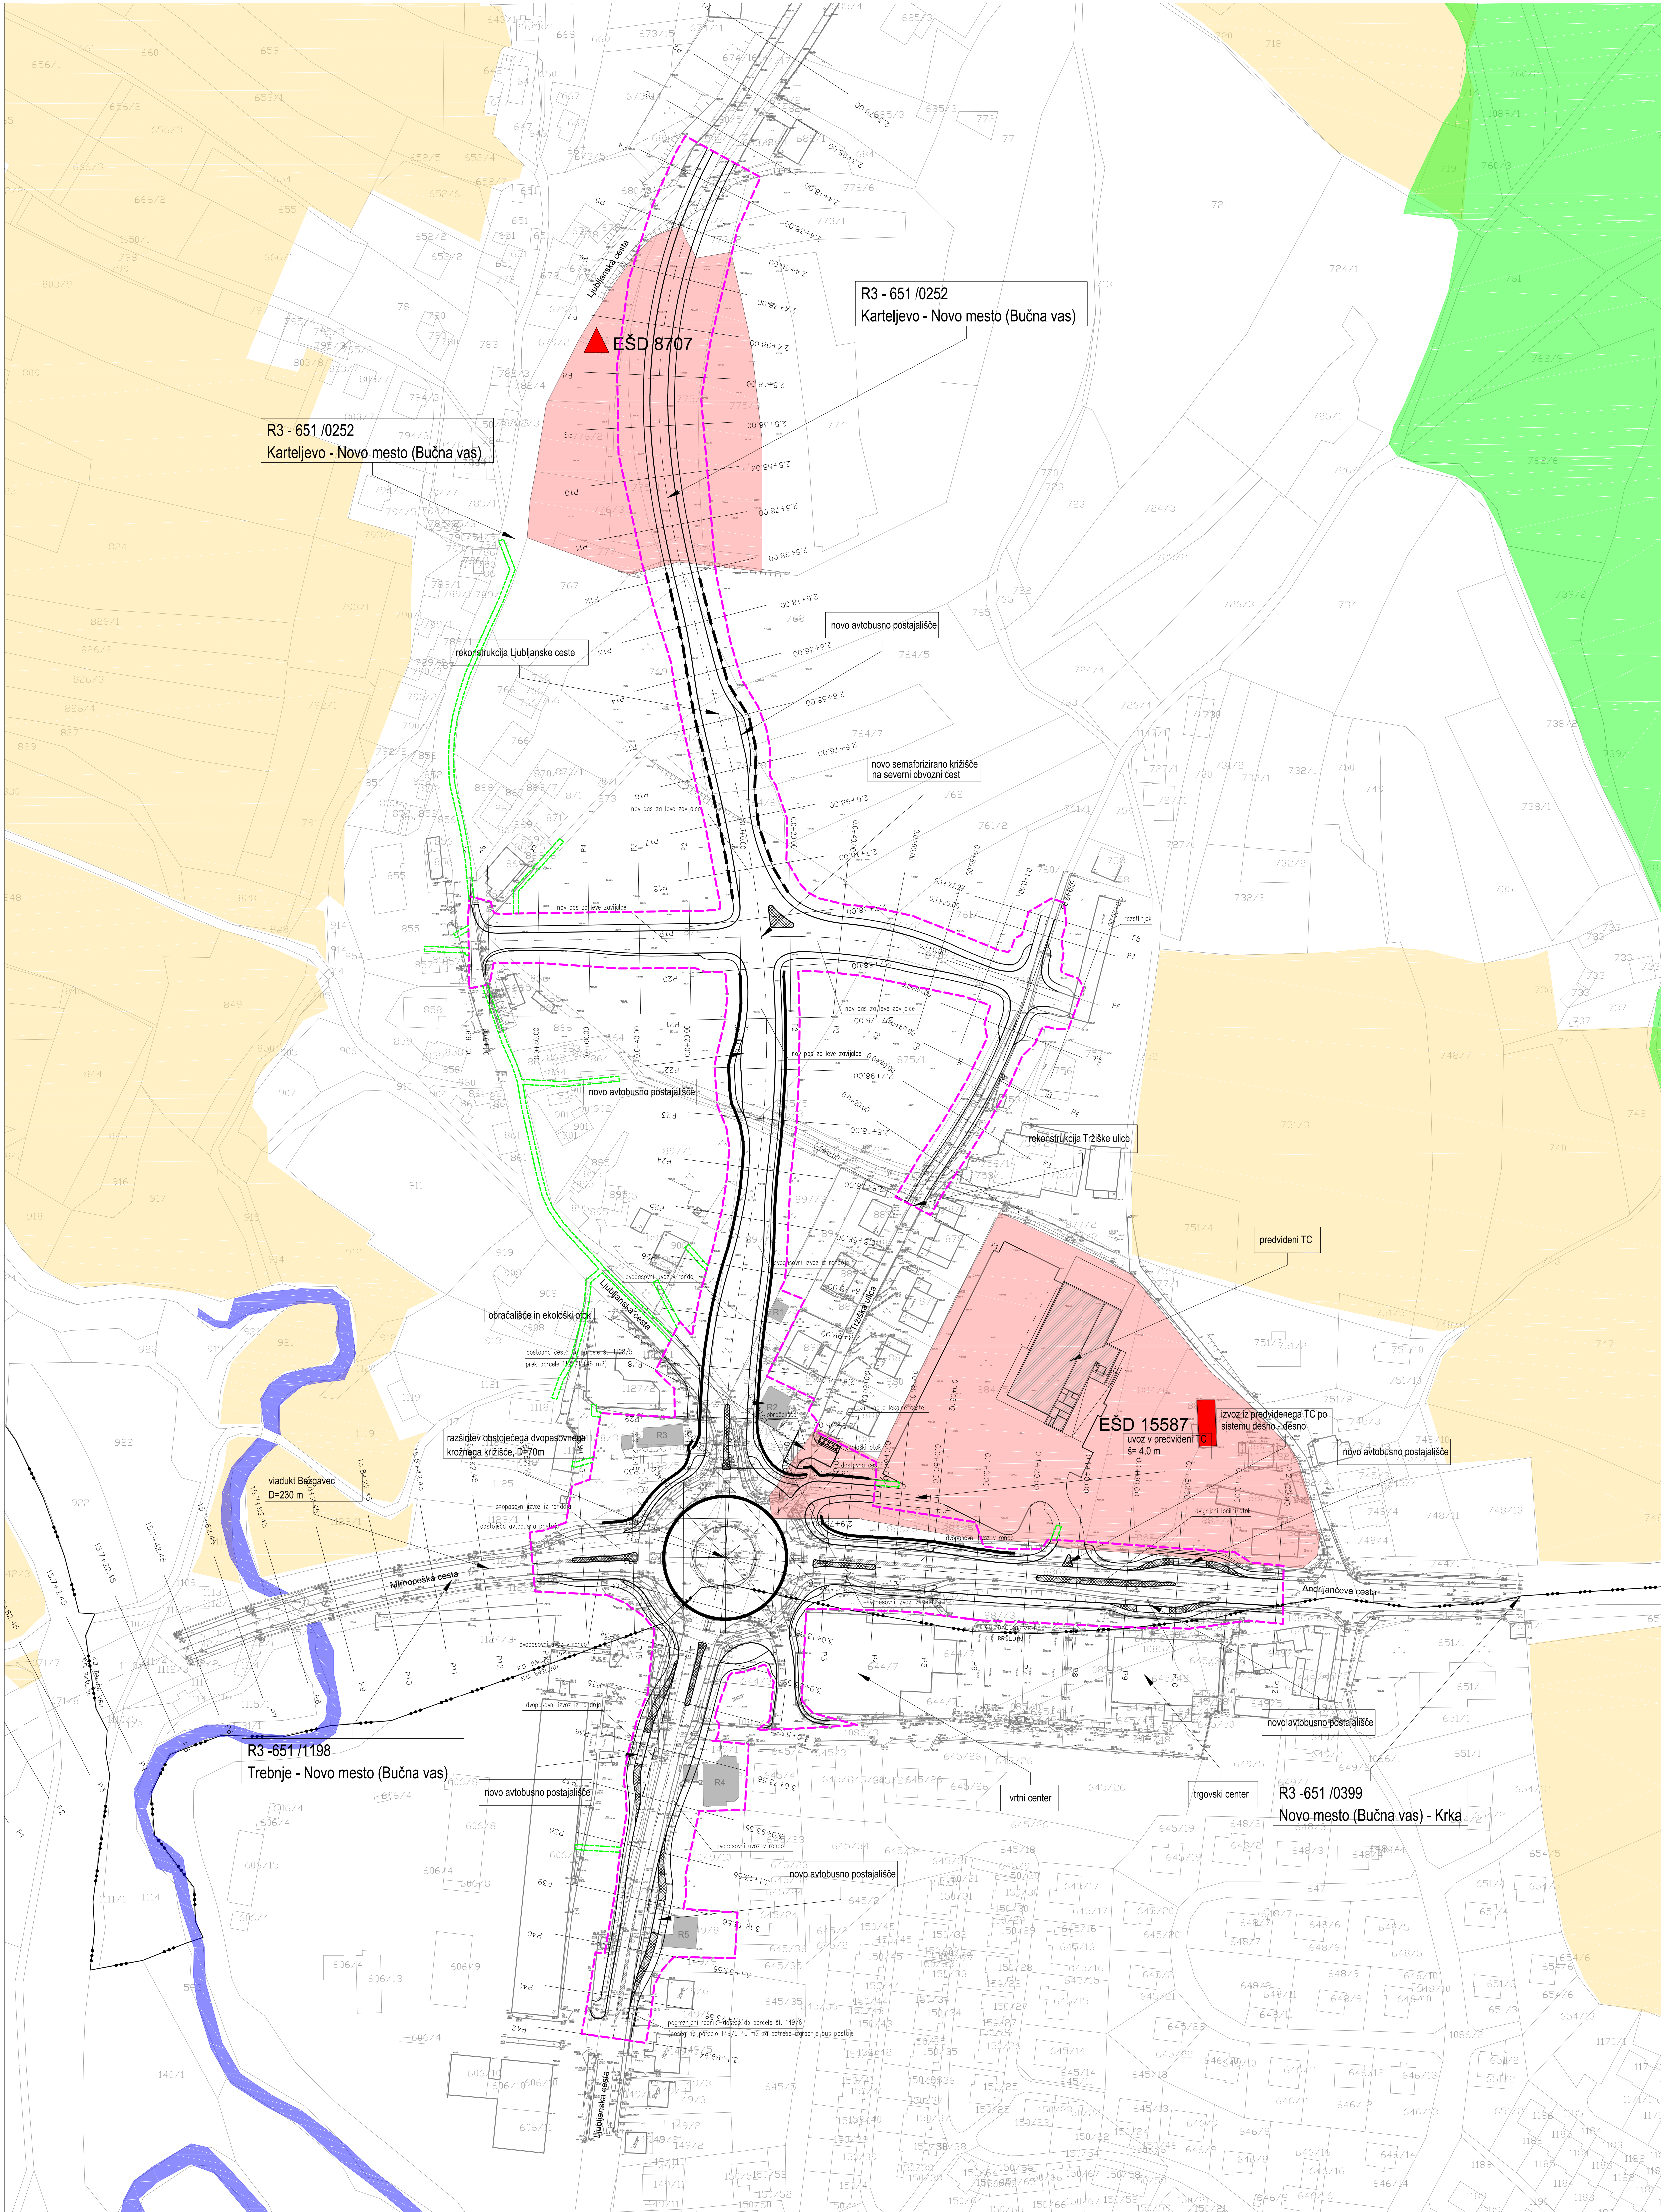

LEGENDA

- meja območja
- območje začasne rabe
- območja najboljših kmetijskih zemljišč
- območja gozdov
- vode
- vpilno območje kulturne dediščine
- kulturna dediščina

URBIS Urbanizem, arhitektura, projektiranje in storitve d.o.o. Jezikovna ul. 3, 1000 Maribor	
PROJEKT:	SPREMEMBE IN DOPOLNITVE LOKALNEGA NAČRTA ZA REGIONALNO LOKALNO LOKALNO CESTNO VNOVIRNO MESTO REGIONALNE CESTE R3 651
FAZA:	DOPOLNILEN OSMUTEK SPREMEMBE LOKALNEGA NAČRTA
GRADNENJE NAČRT:	PRIKAZ UREDETEV POTREBNIH ZA VAROVANJE OKOLJA NARAVNIH VIROV IN OHRANJANJE NARAVE
POSREDOVNIK:	MINISTRSTVO ZA PROMET DIREKCIJA RS ZA CESTE
NAROČNIK:	KRANJSKA INVESTICIJSKA DRUŽBA d.o.o., Ljubljana
ODGOVORNI VOJAK PROJEKTA:	MATEJA DELAČ, univ. dipl. inž. arh., ZAPS 1486 KA
SKOBLAVEN:	BOŠTAN MOHORIČ, inž. inž.
ST. PROJEKTA IN DATUM:	30.09.2019, junij 2019
POSREDOVNIK:	GEOMATIK d.o.o., geodetski načrt, 26.09.2019, maj 2019
VERSIJA:	1:1000
ST. LISTA:	7