


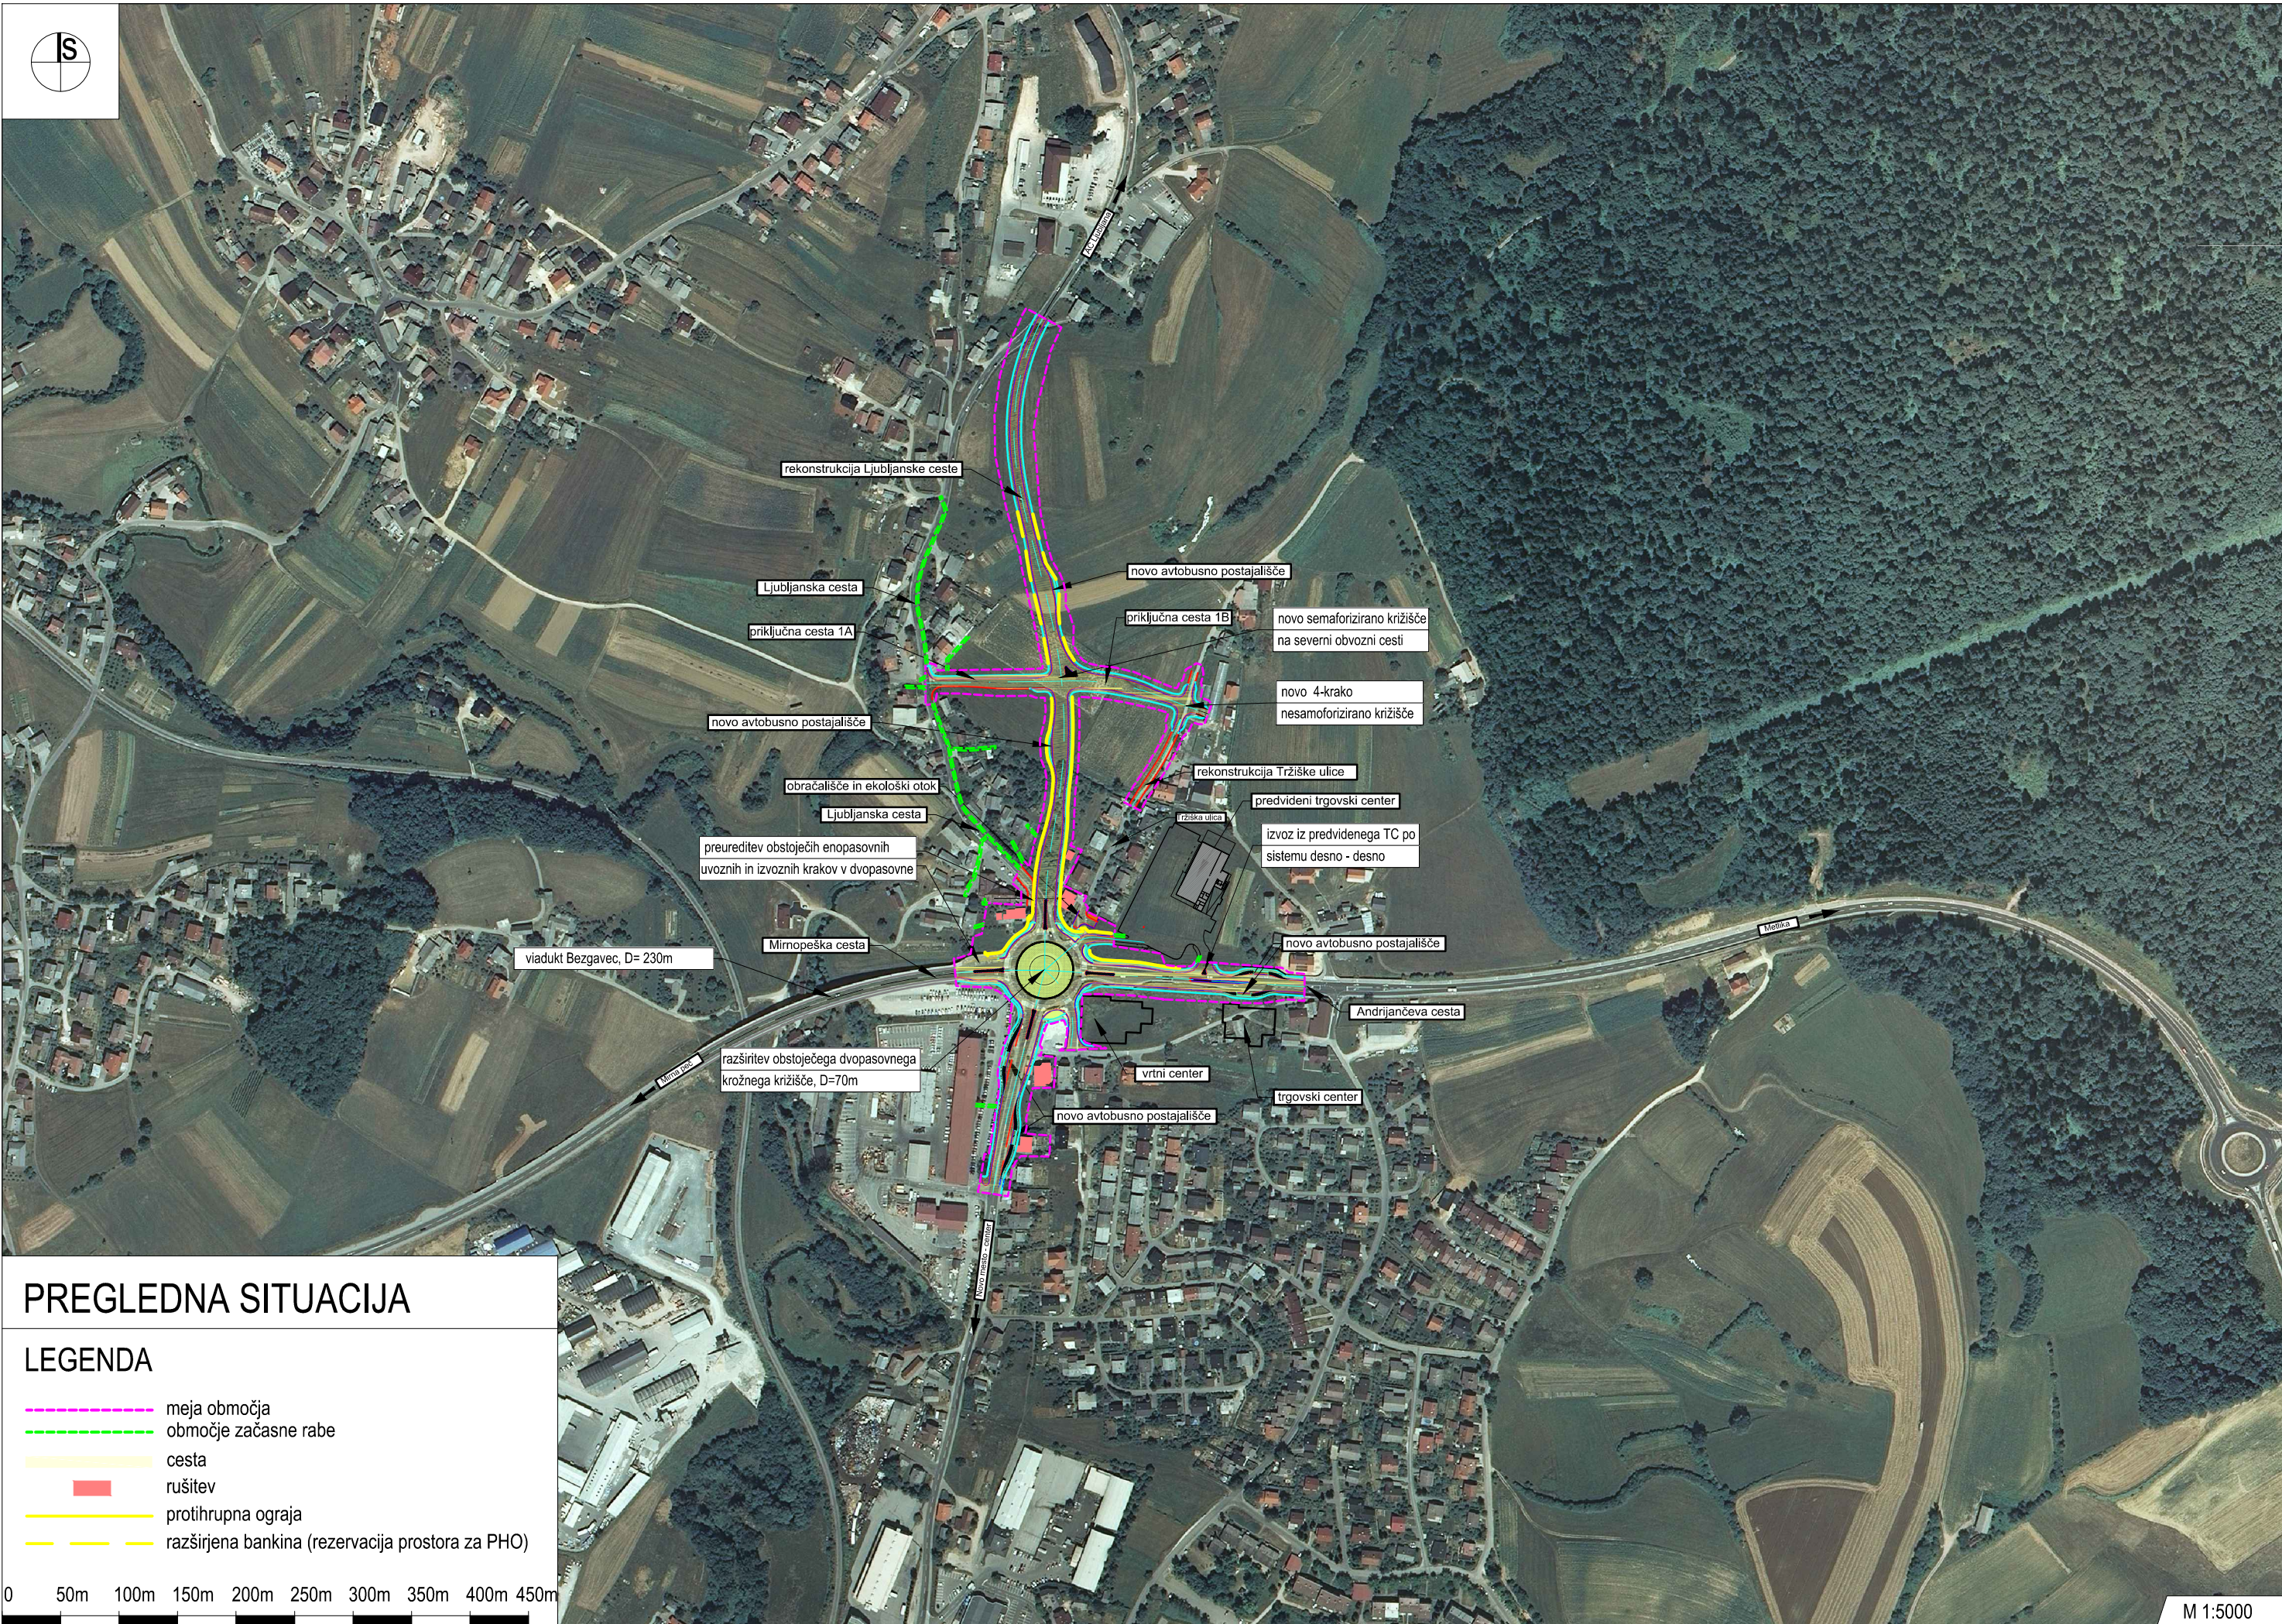

## PREGLEDNA SITUACIJA

## LEGENDA

- - - - - meja območja  
 - - - - - območje začasne rabe  
 cesta  
 rušitev  
 ————— protihrupna ograja  
 ————— razširjena bankina (rezervacija prostora za PHO)

0      50m   100m   150m   200m   250m   300m   350m   400m   450m

M 1:5000