




POGLED PROTI STENI 3

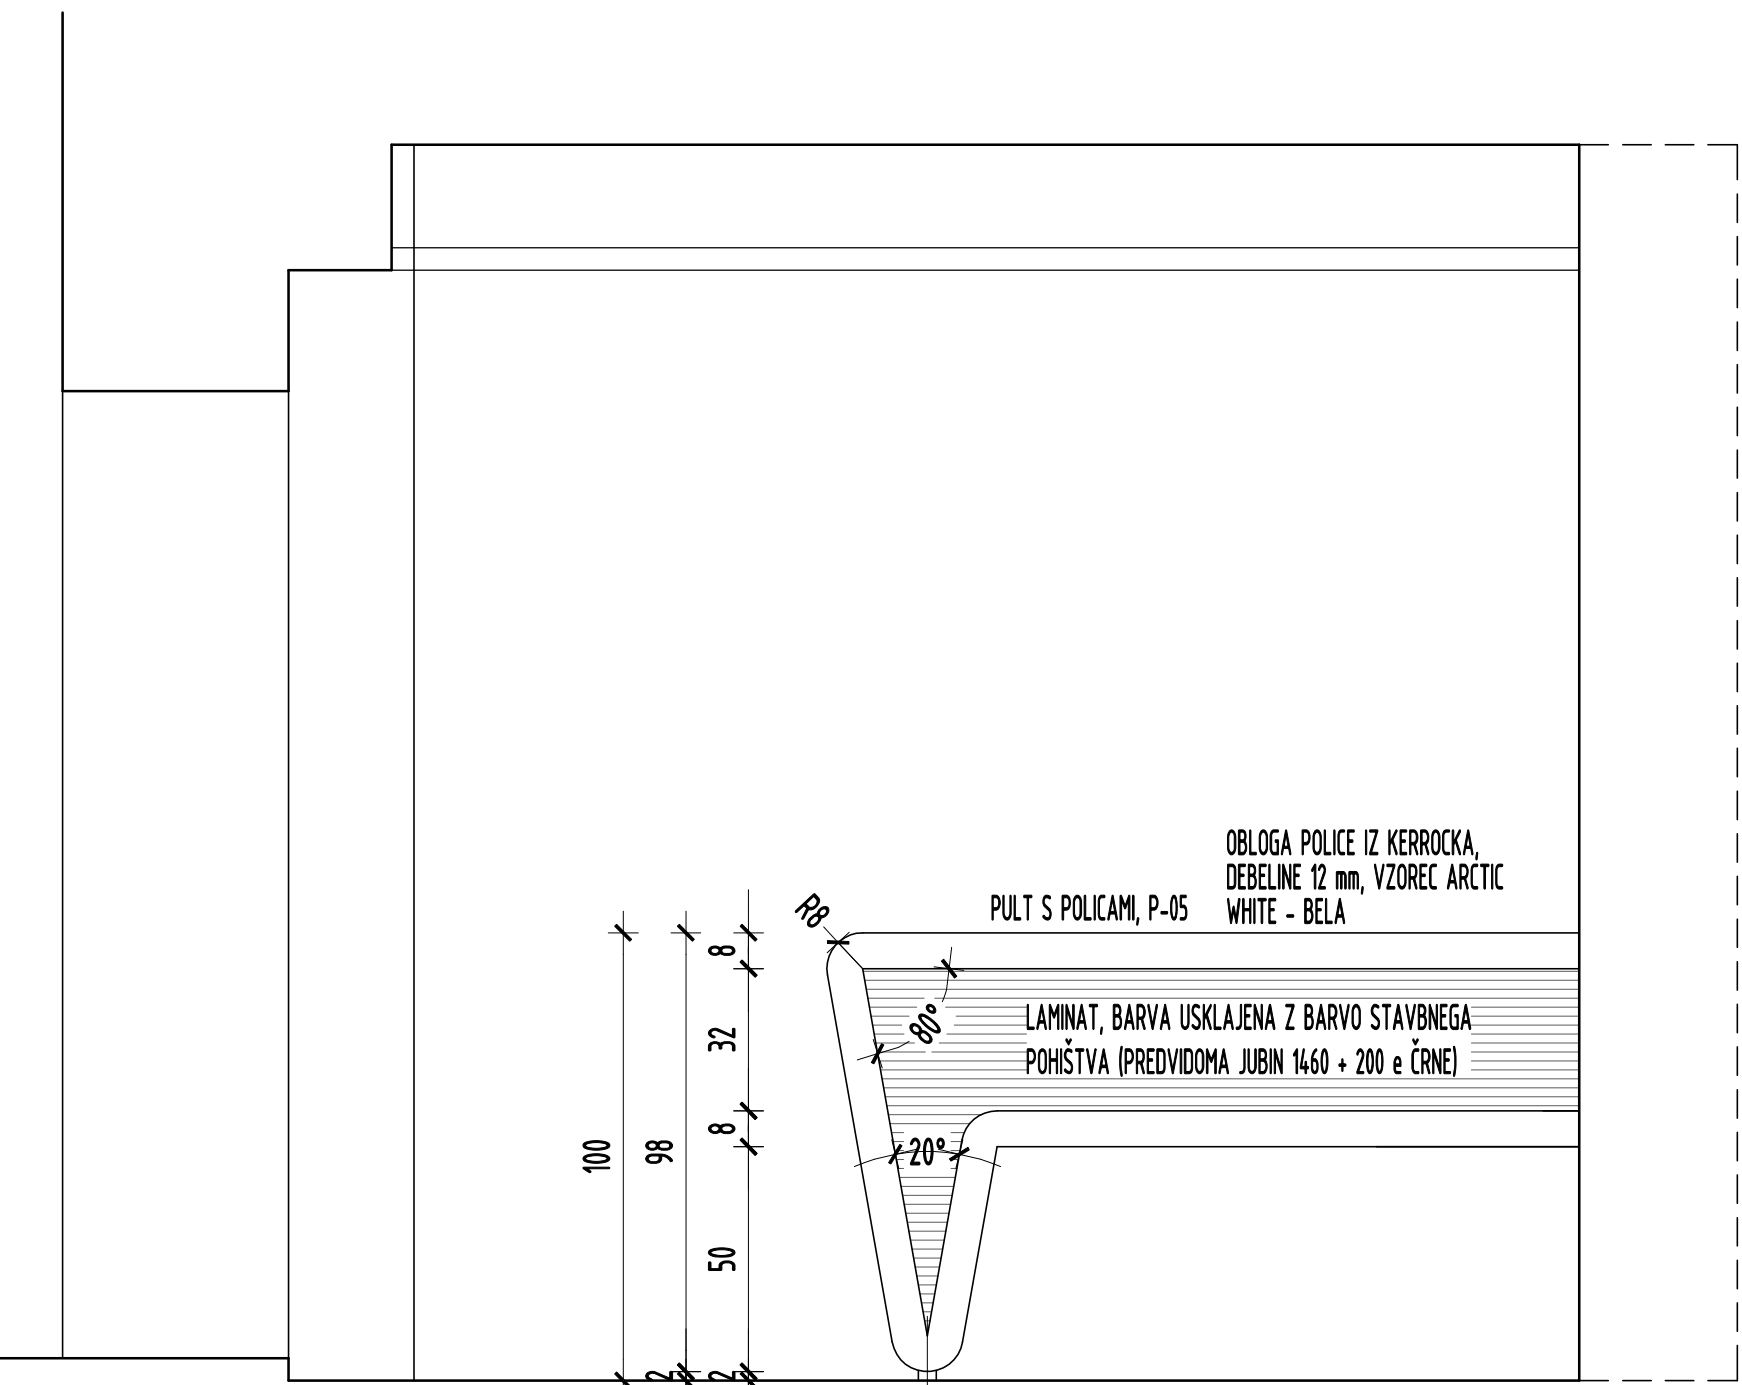


PREREZ 1

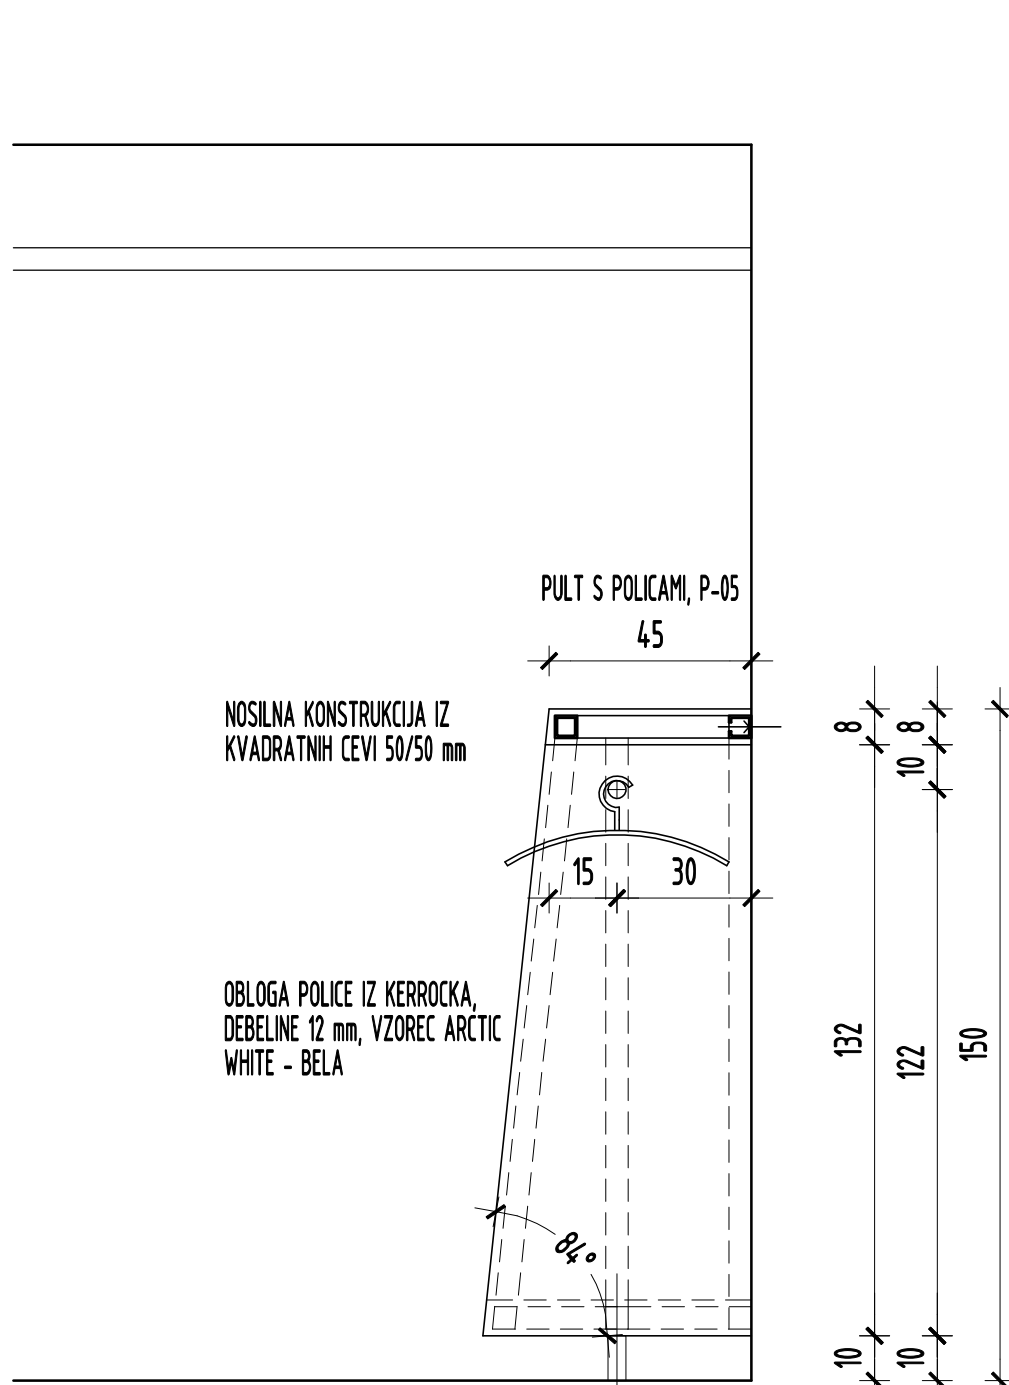


PREREZ 2

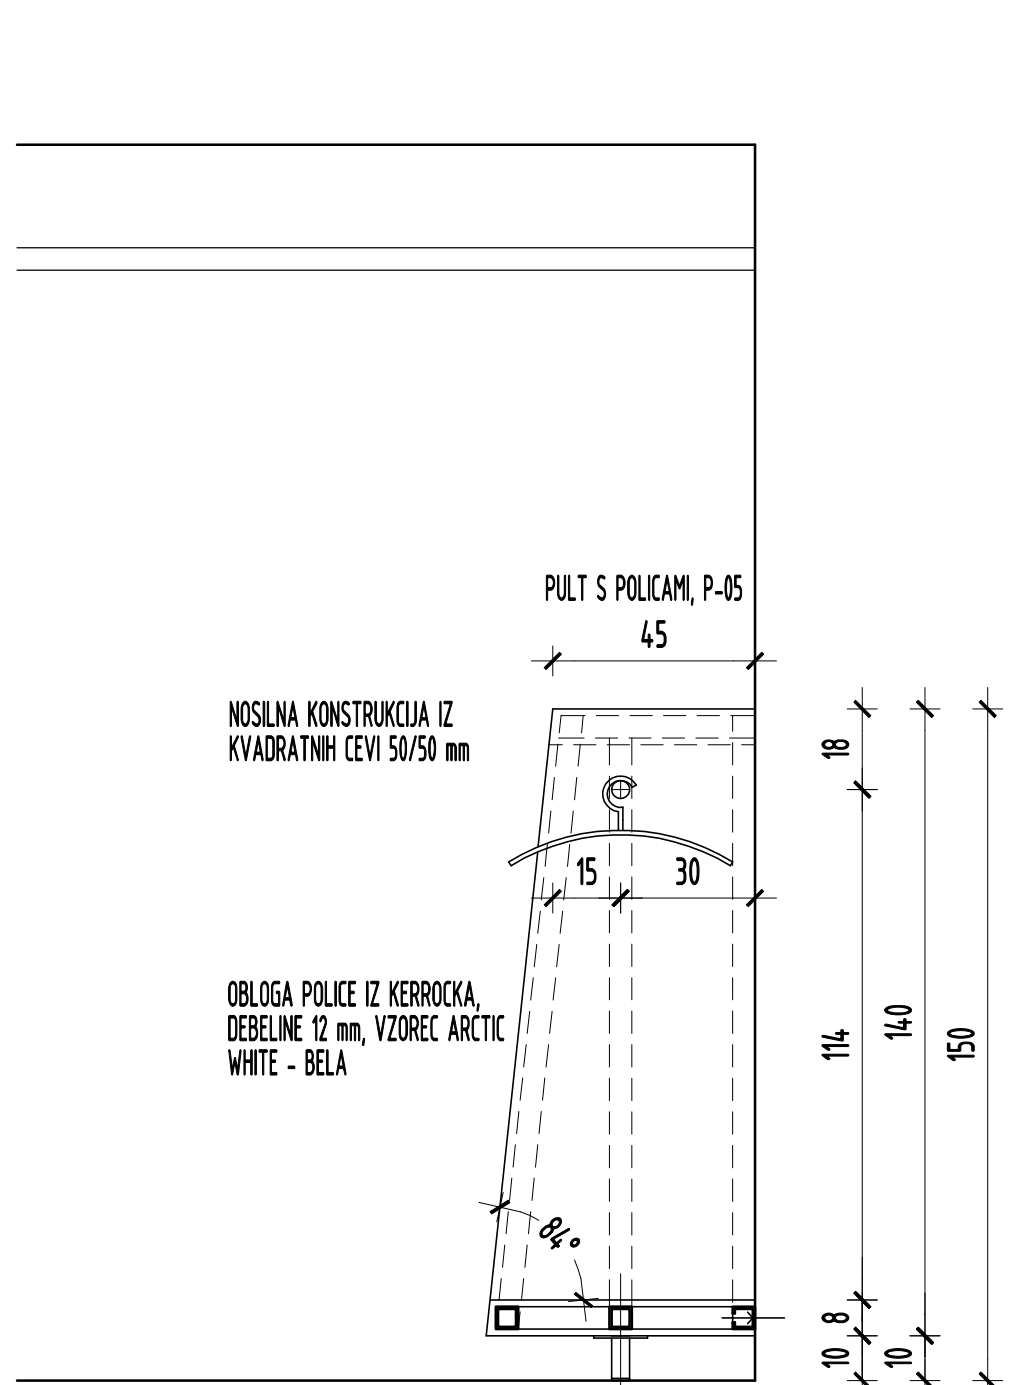

POGLED NA STENO 2

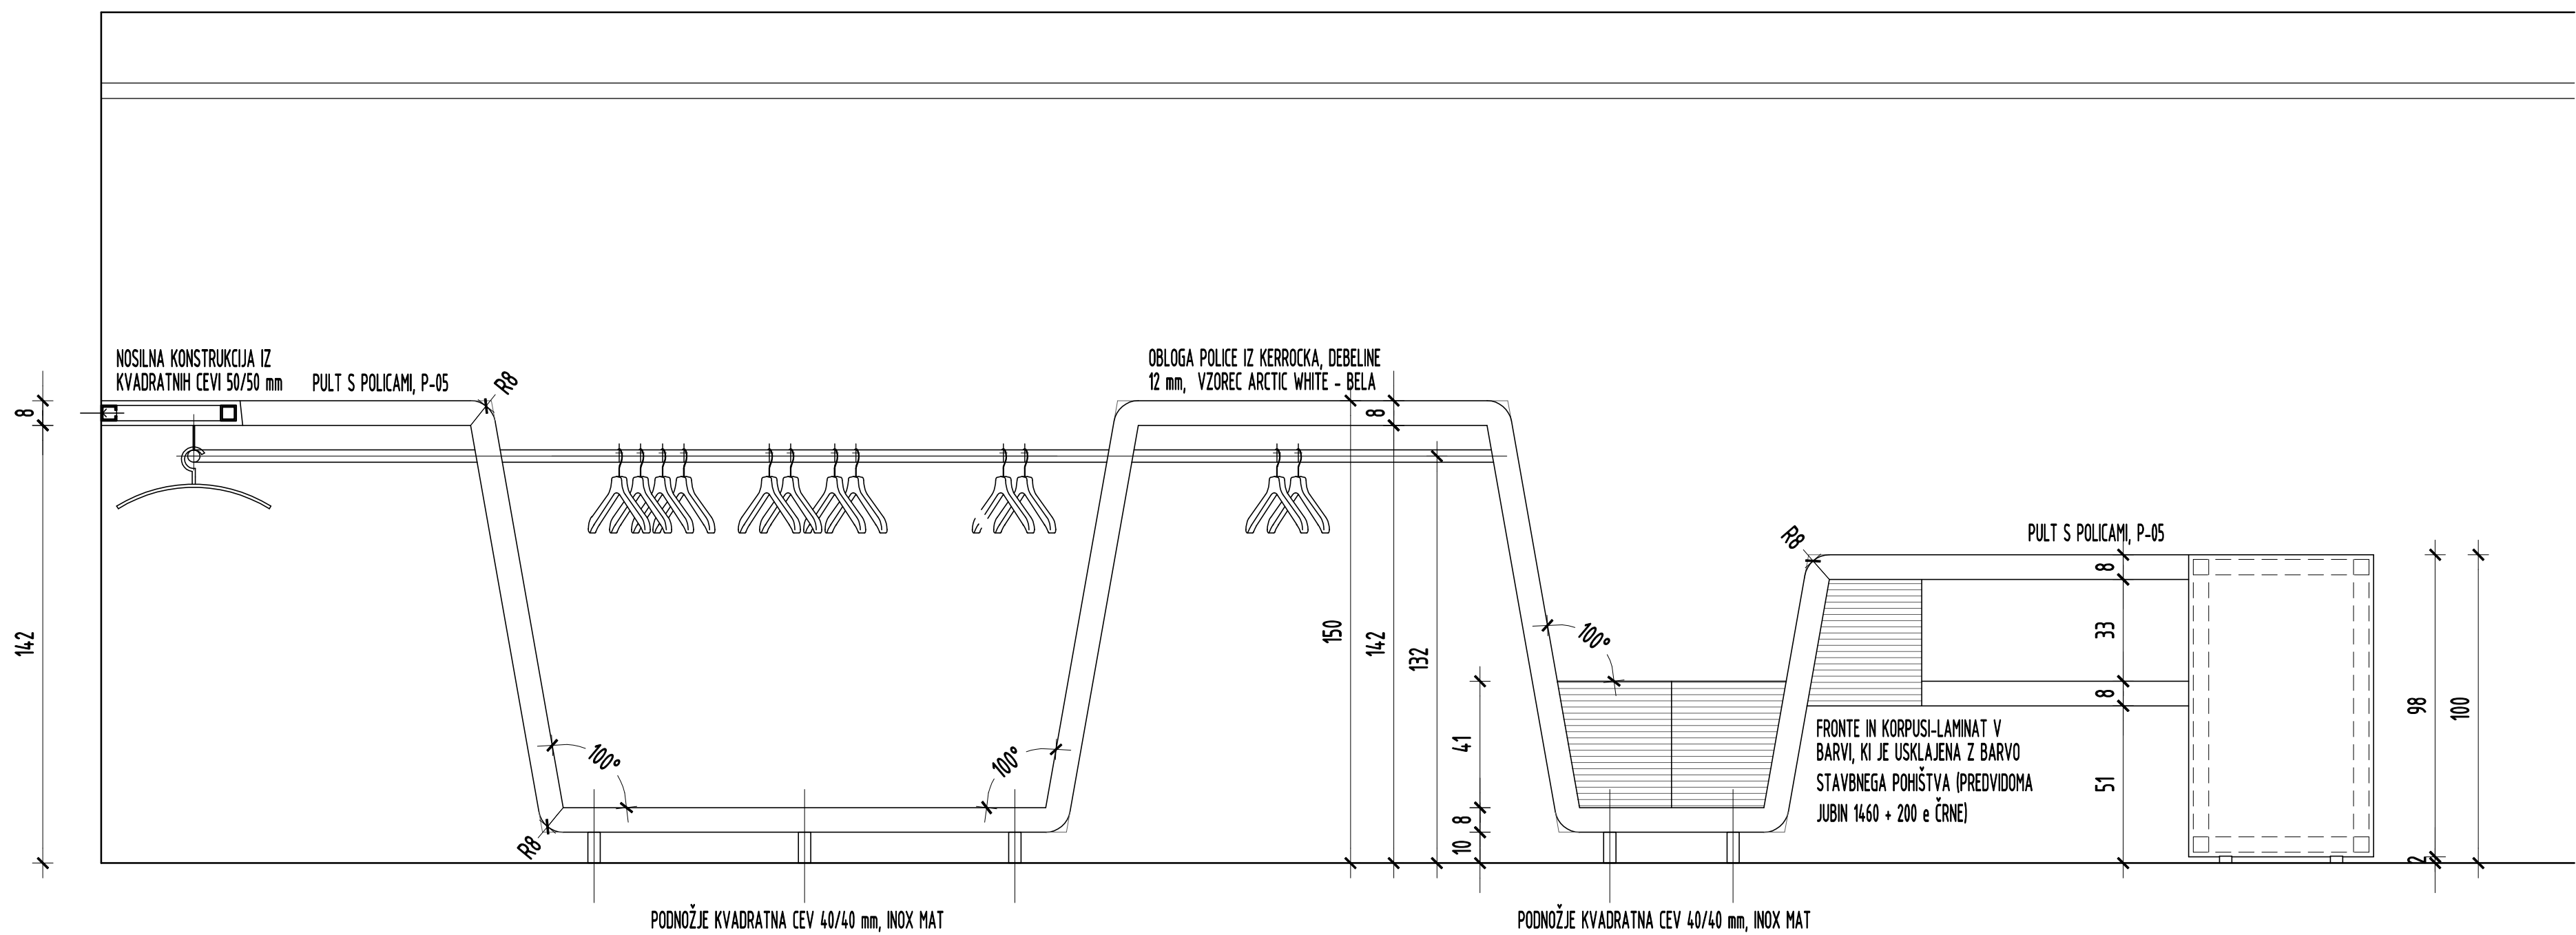


POGLED NA STENO 4, STENA S POLICAMI S-01

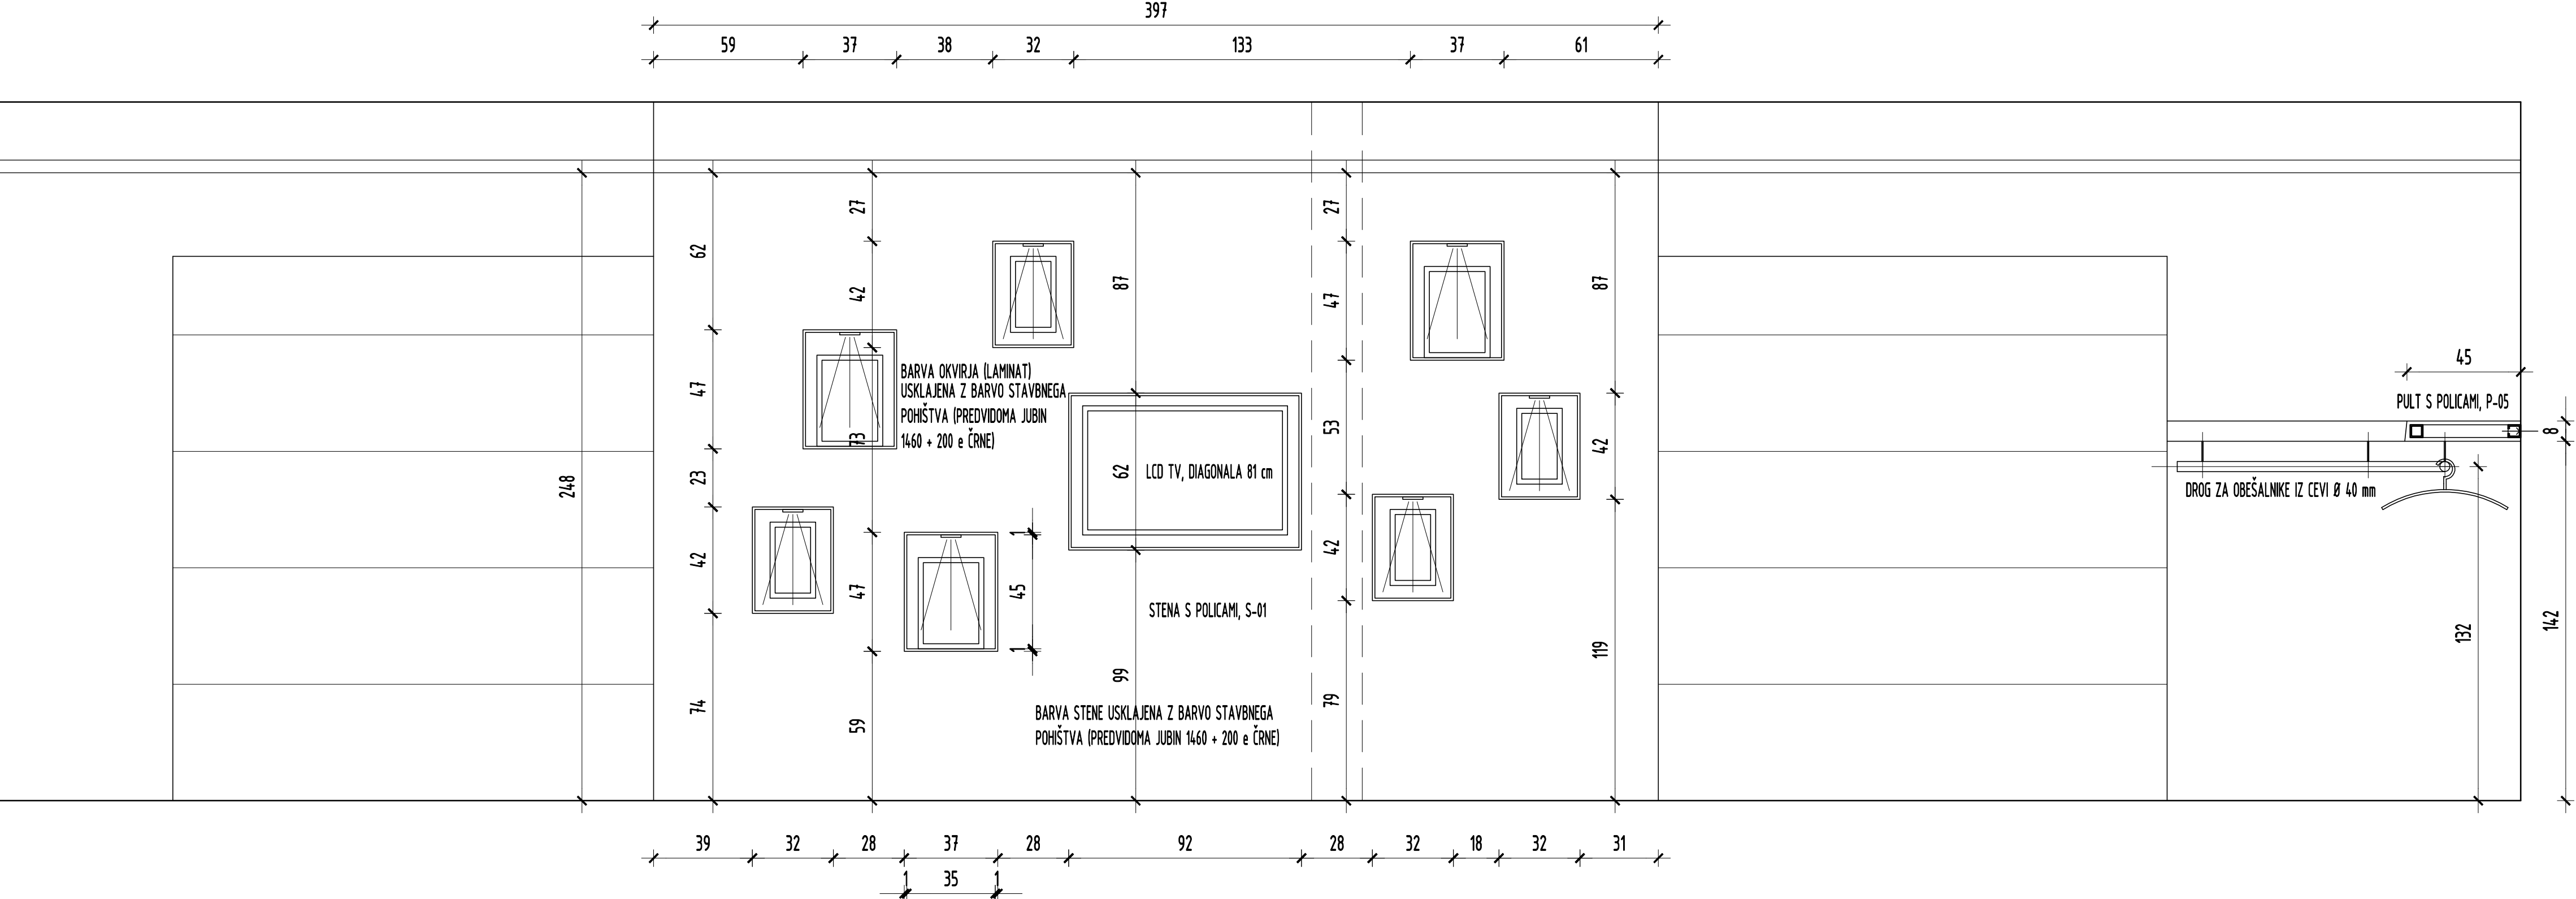

TLORIS GARDEROBE, 14-P

OPOMBA: ZA ELEMENTE, KI SLEDJO KONTOURI STENE, JE POTREBNO MERE PREVERITI NA MESTU SAMEM!

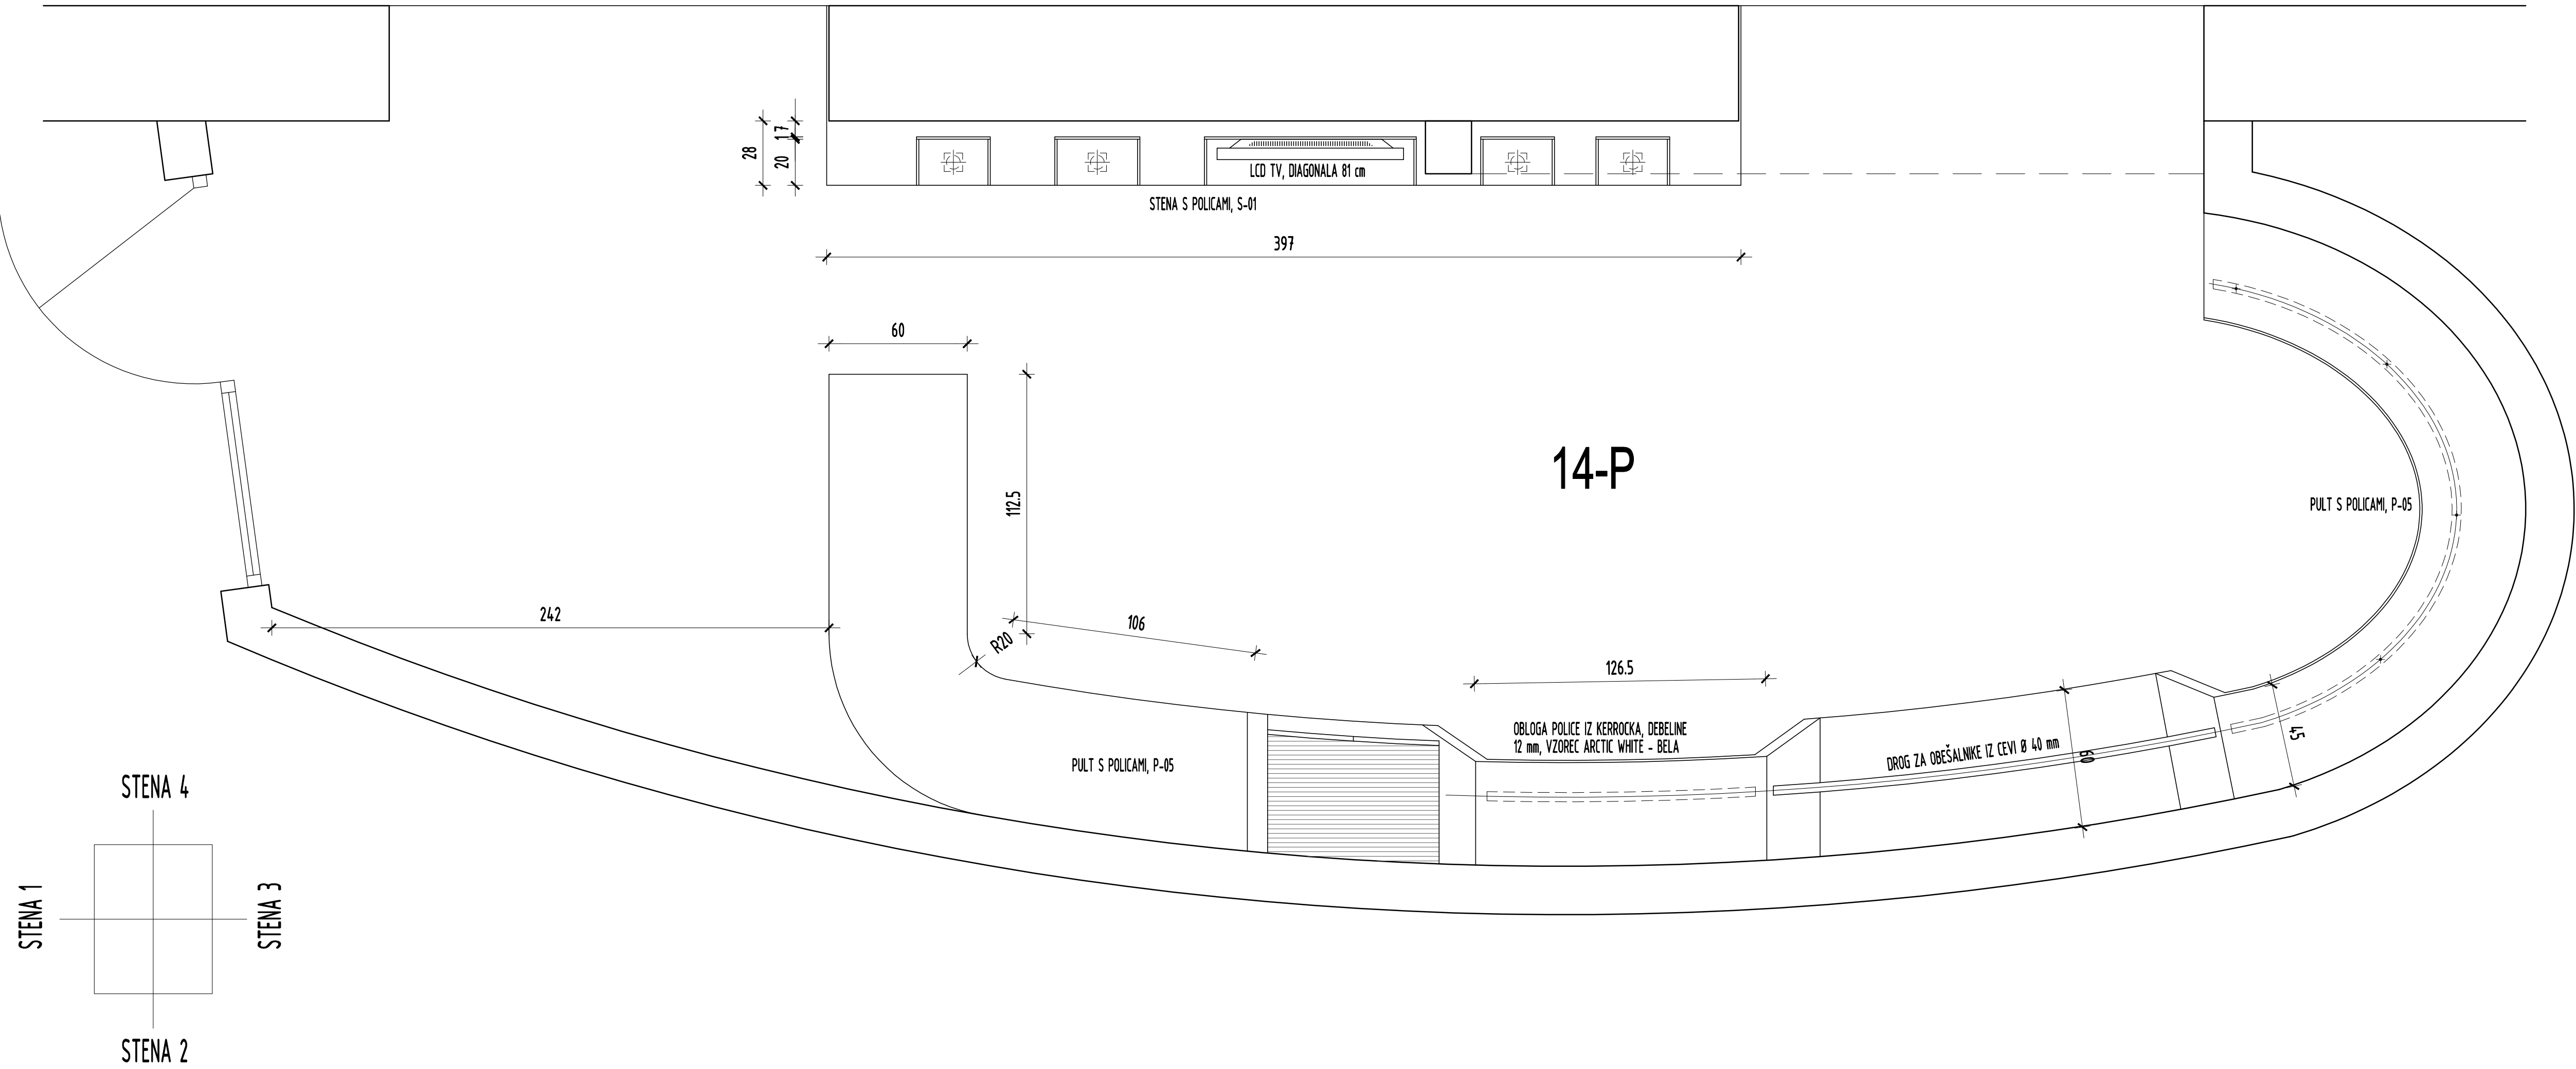

PRILUŽJE	SPINA NOVO MESTO D.O.O.	SVETOVANJE PROJEKTIRANJE INŽENIRING NADZOR ARHITEKTURA
	RESŠLOVA 7A, 8000 NOVO MESTO, SLO, TEL: +386 (0) 68 - 373 05 11, FAX: 373 05 13	IDENTIFIKACIJSKA ŠTEVILKA PODJETJA: 0953
	INVESTITOR	MESTNA OBČINA NOVO MESTO, SEIDLOVA 1, 8000 NOVO MESTO
	OBJEKT	ANTON PODBEVŠEK TEATER NOVO MESTO NOTRANJA OPREMA
AVTORJA	IGOR DERLINJ, univ. dipl. inž. arh.	
	DEJAN G. RADOVANOVIČ, univ. dipl. inž. arh.	

PROJEKT NOTRANJE OPREME - IZVEDBENI PROJEKT

PRILUŽJE
GARDEROBA, PROSTOR ŠT. 14-P
list št. 8