


PREREZ OMARE 0-04

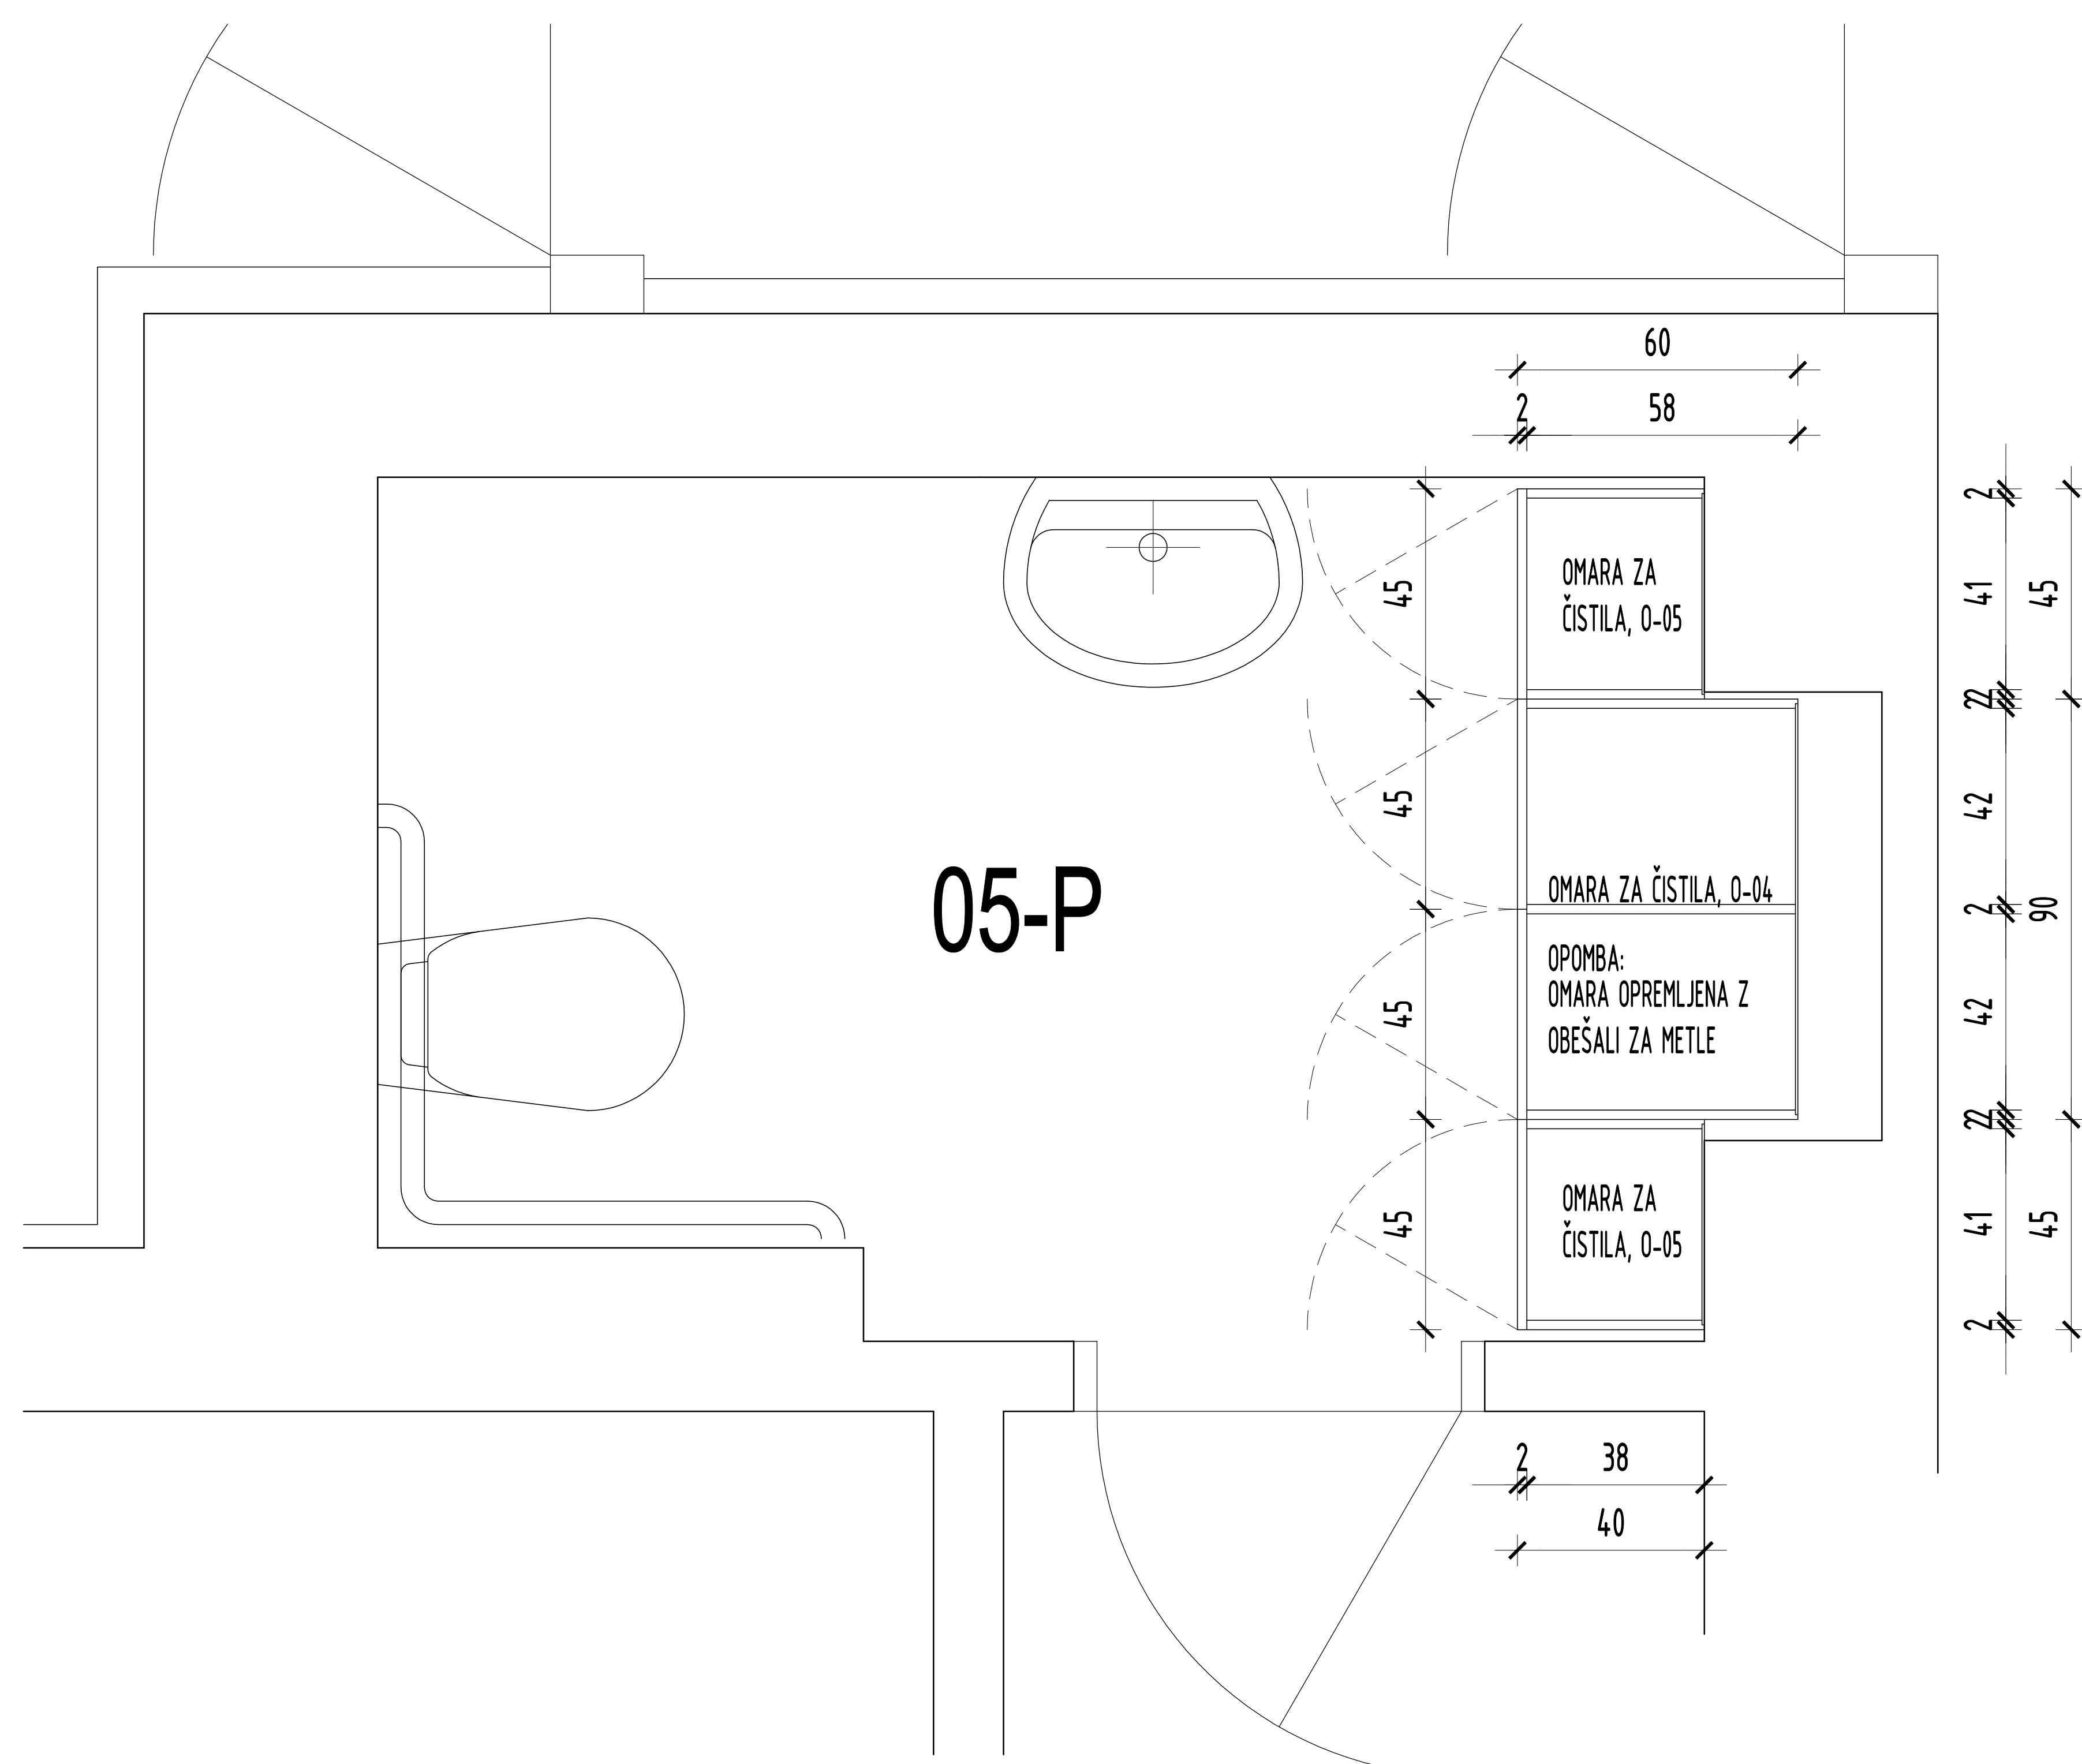

Brístad

SPINA'

NOVO MESTO D.O.O.

SVETOVANJE PROJEKTIRANJE INZENIRING NADZOR ARHITEKTURA

IDENTIFIKACIJSKA STEVILKA PODJETJA: O953

RESSLOVA 7A, 8000 NOVO MESTO, SLO, TEL.: +386 (0) 68 - 373 05 11, FAX: 373 05 13

INVESTITOR

MESTNA OBČINA NOVO MESTO, SEIDLOVA 1, 8000 NOVO MESTO

OBJEKT

ANTON PODBEVŠEK TEATER NOVO MESTO
NOTRANJA OPREMA

AVTORJA

IGOR DERLINK, univ. dipl. inž. arh.
DEJAN G. RADOVANOVIČ, univ. dipl. inž. arh.

PROJEKT NOTRANJE OPREME – IZVEDBENI PROJEKT

PRITLIČJE

SANITARIE INVALIDI, PROSTOR ŠT. 05-P 1 : 20

list st. 11

OPOMBA : Brez nase odobritve ta nacrt ne sme biti kopiran in razmnoževan, prav tako ne sme biti dan na razpolago tretjim osebam!