




PREREZI

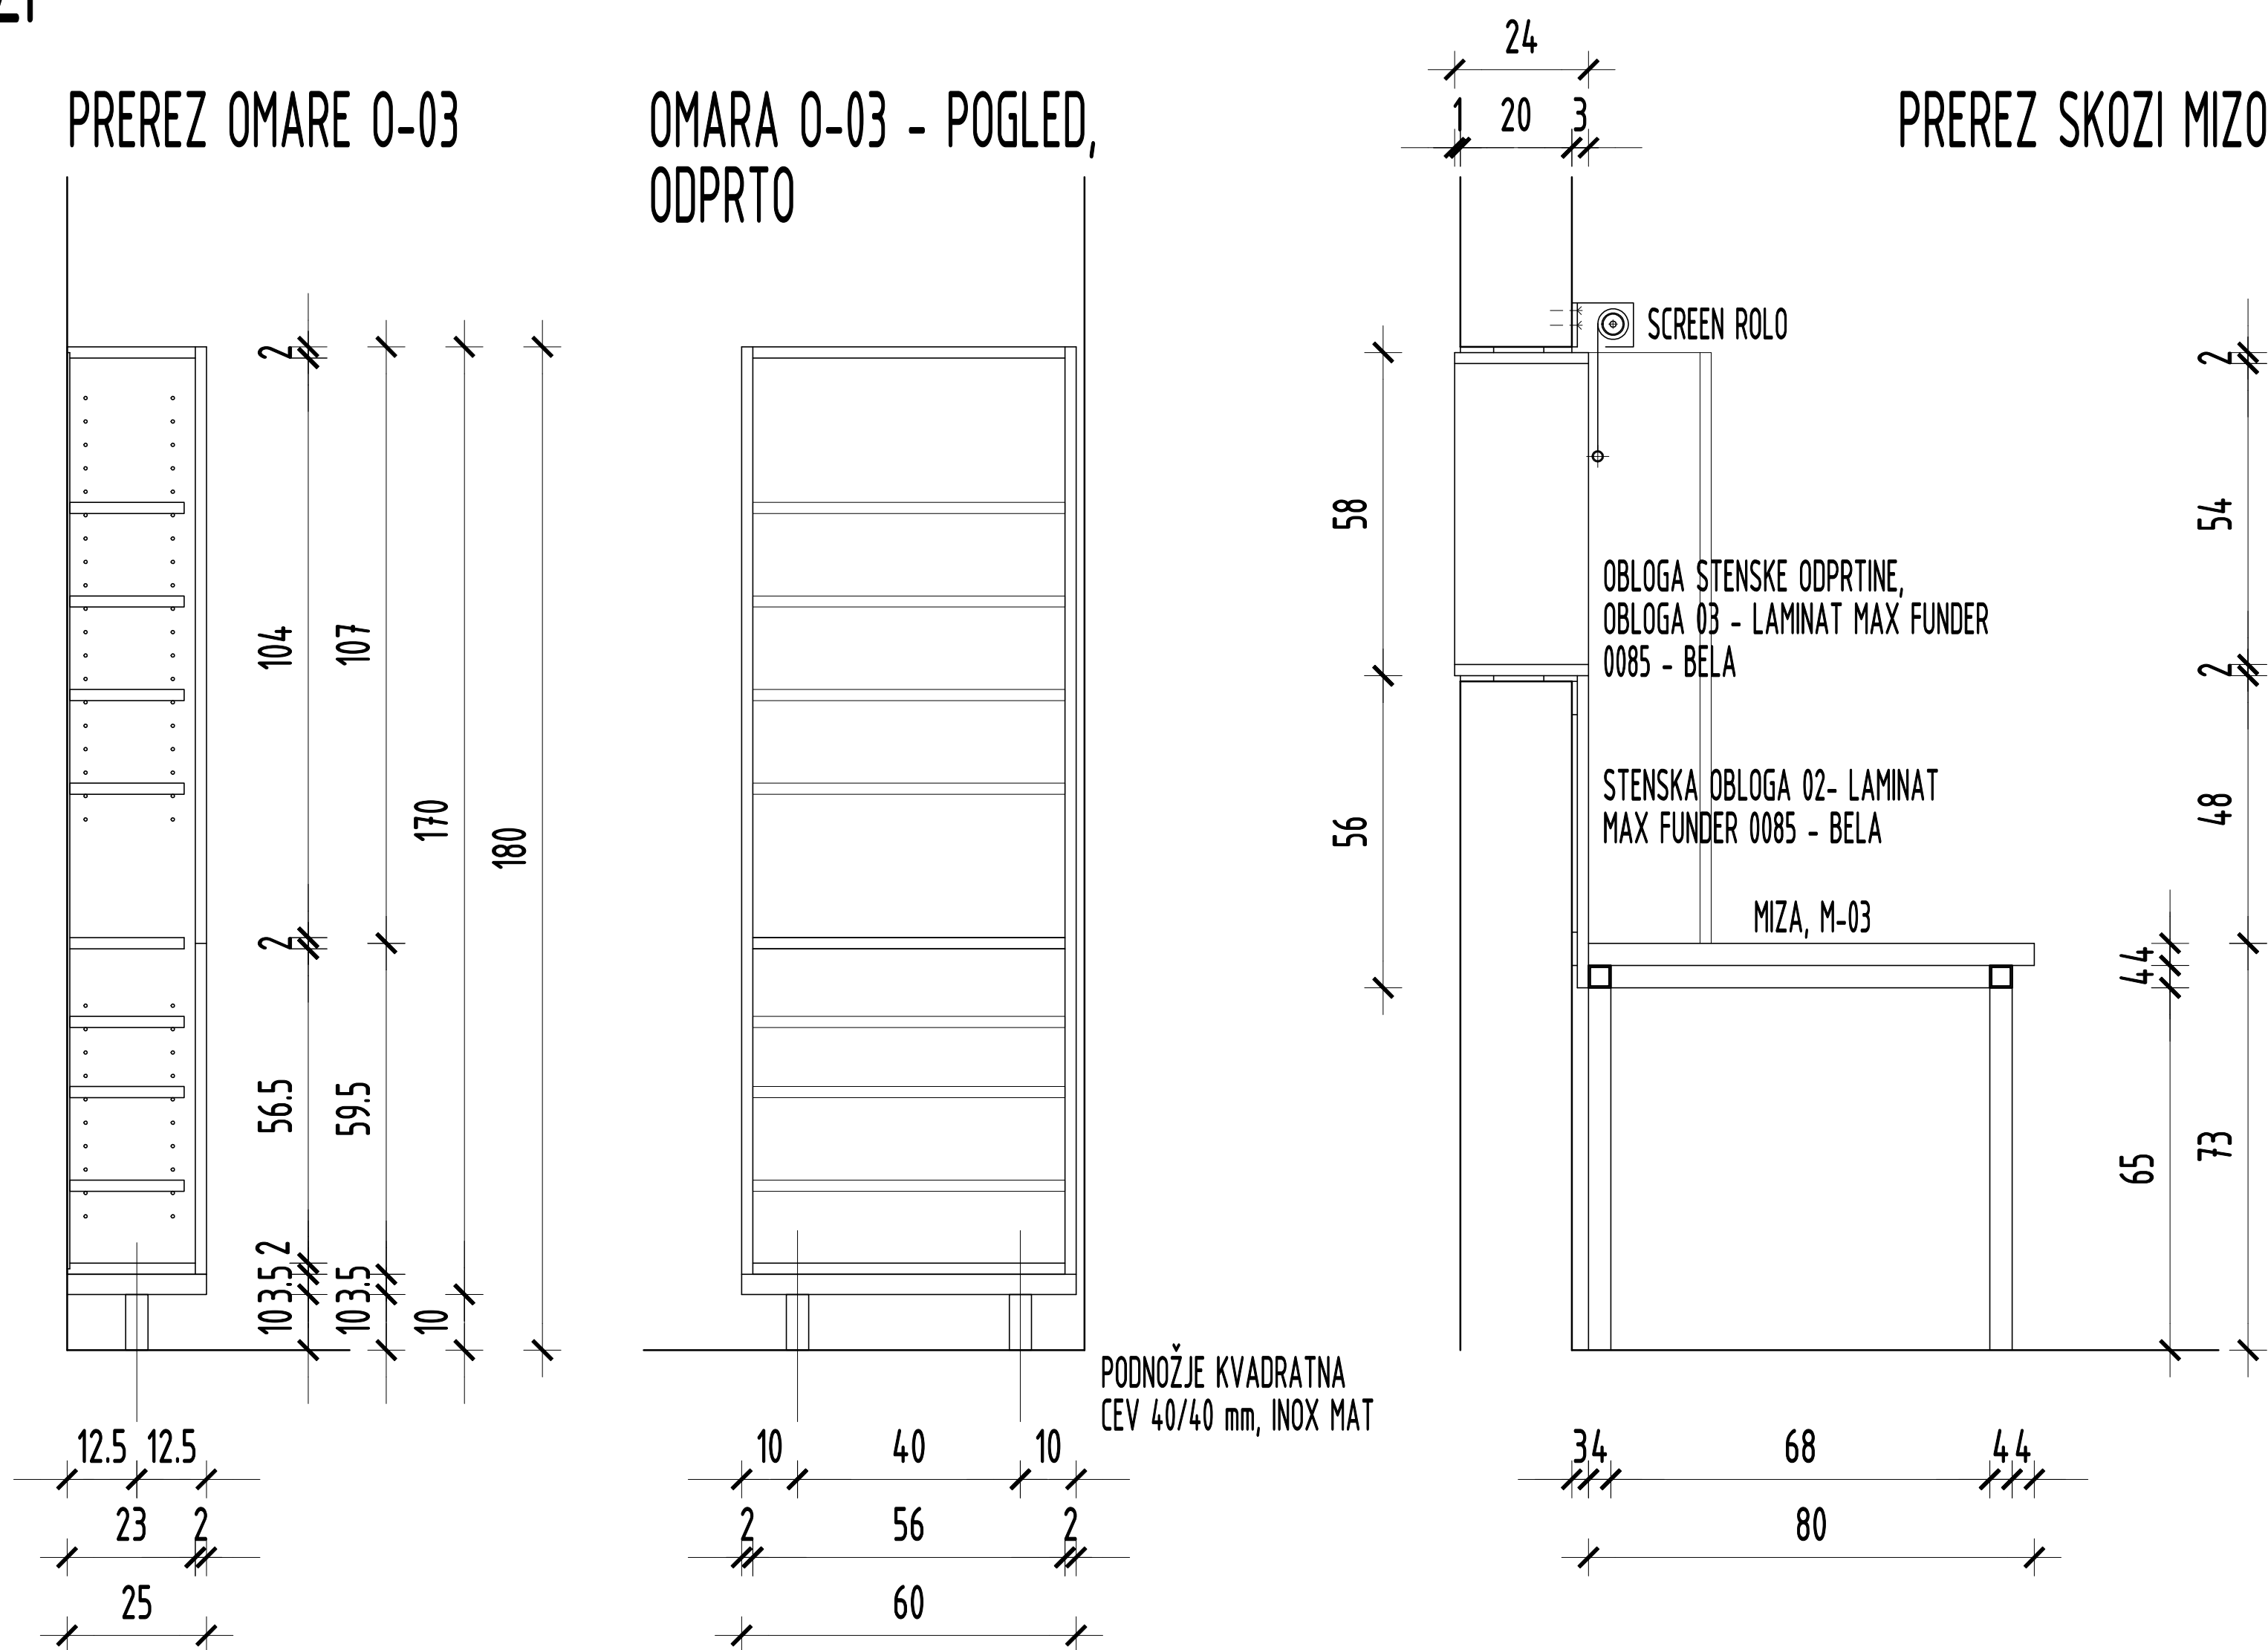

POGLED

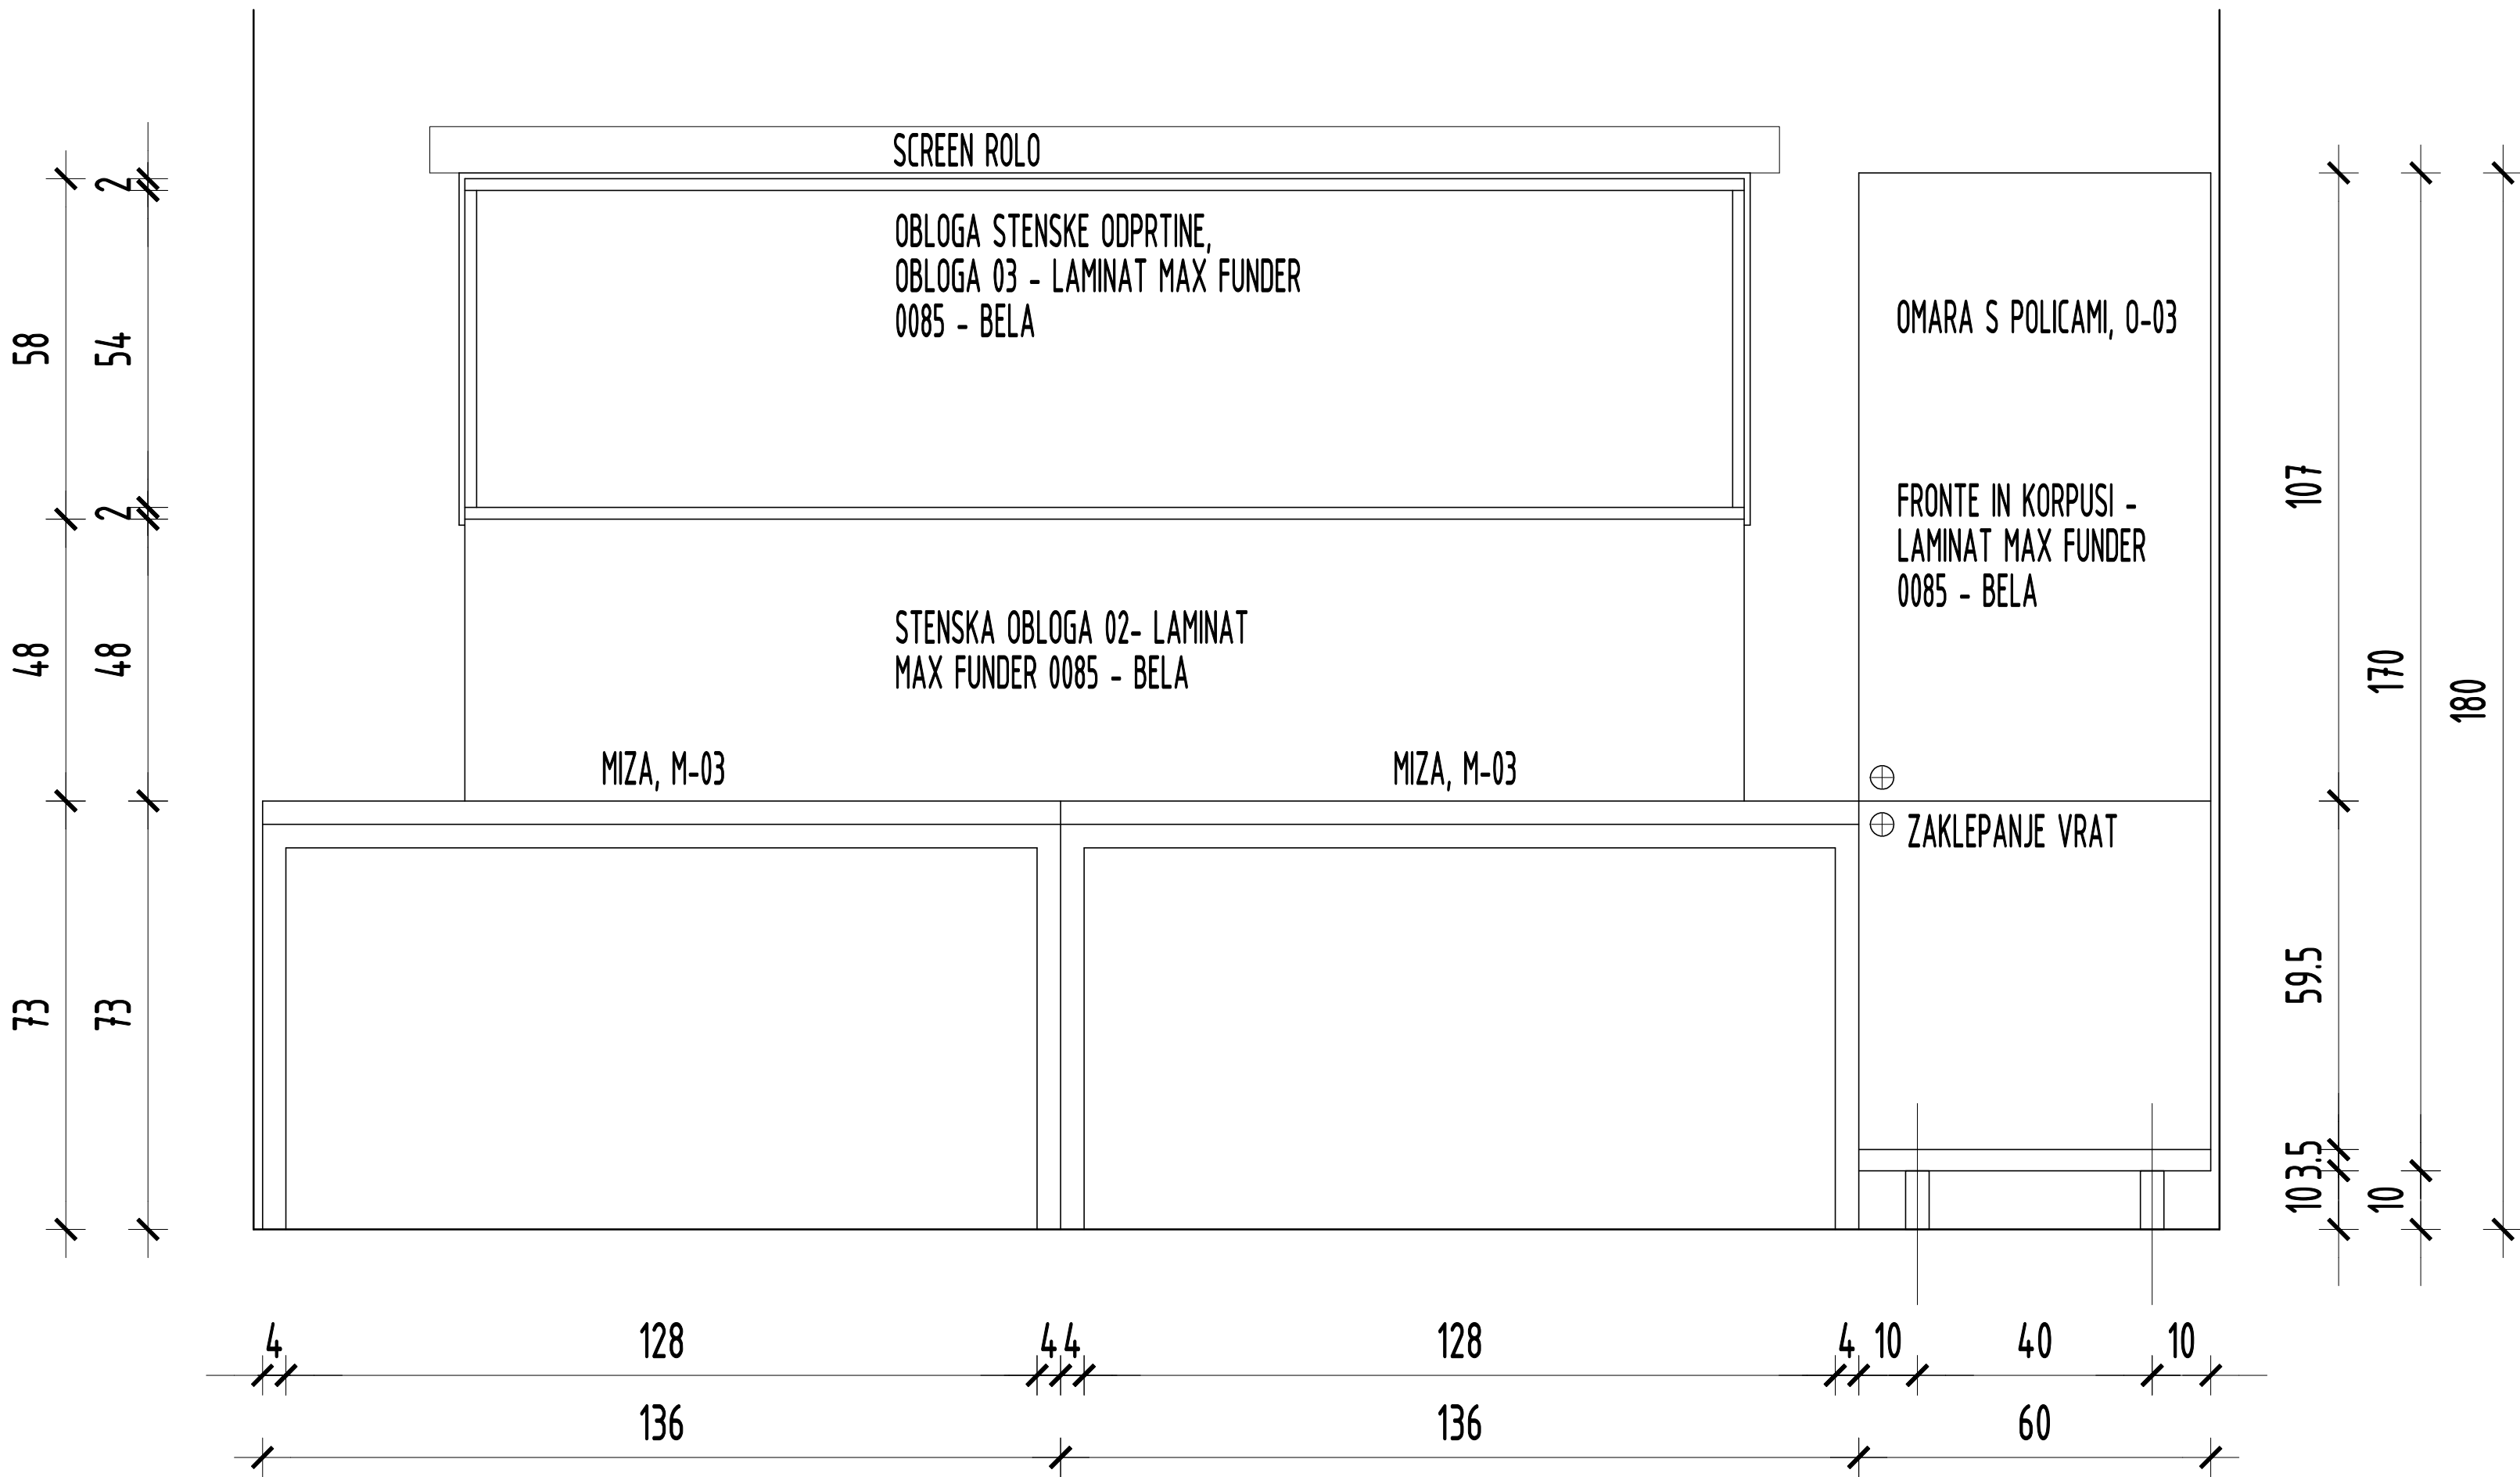

TLORIS PROSTORA ZA KINO PROJEKTOR, 07-P

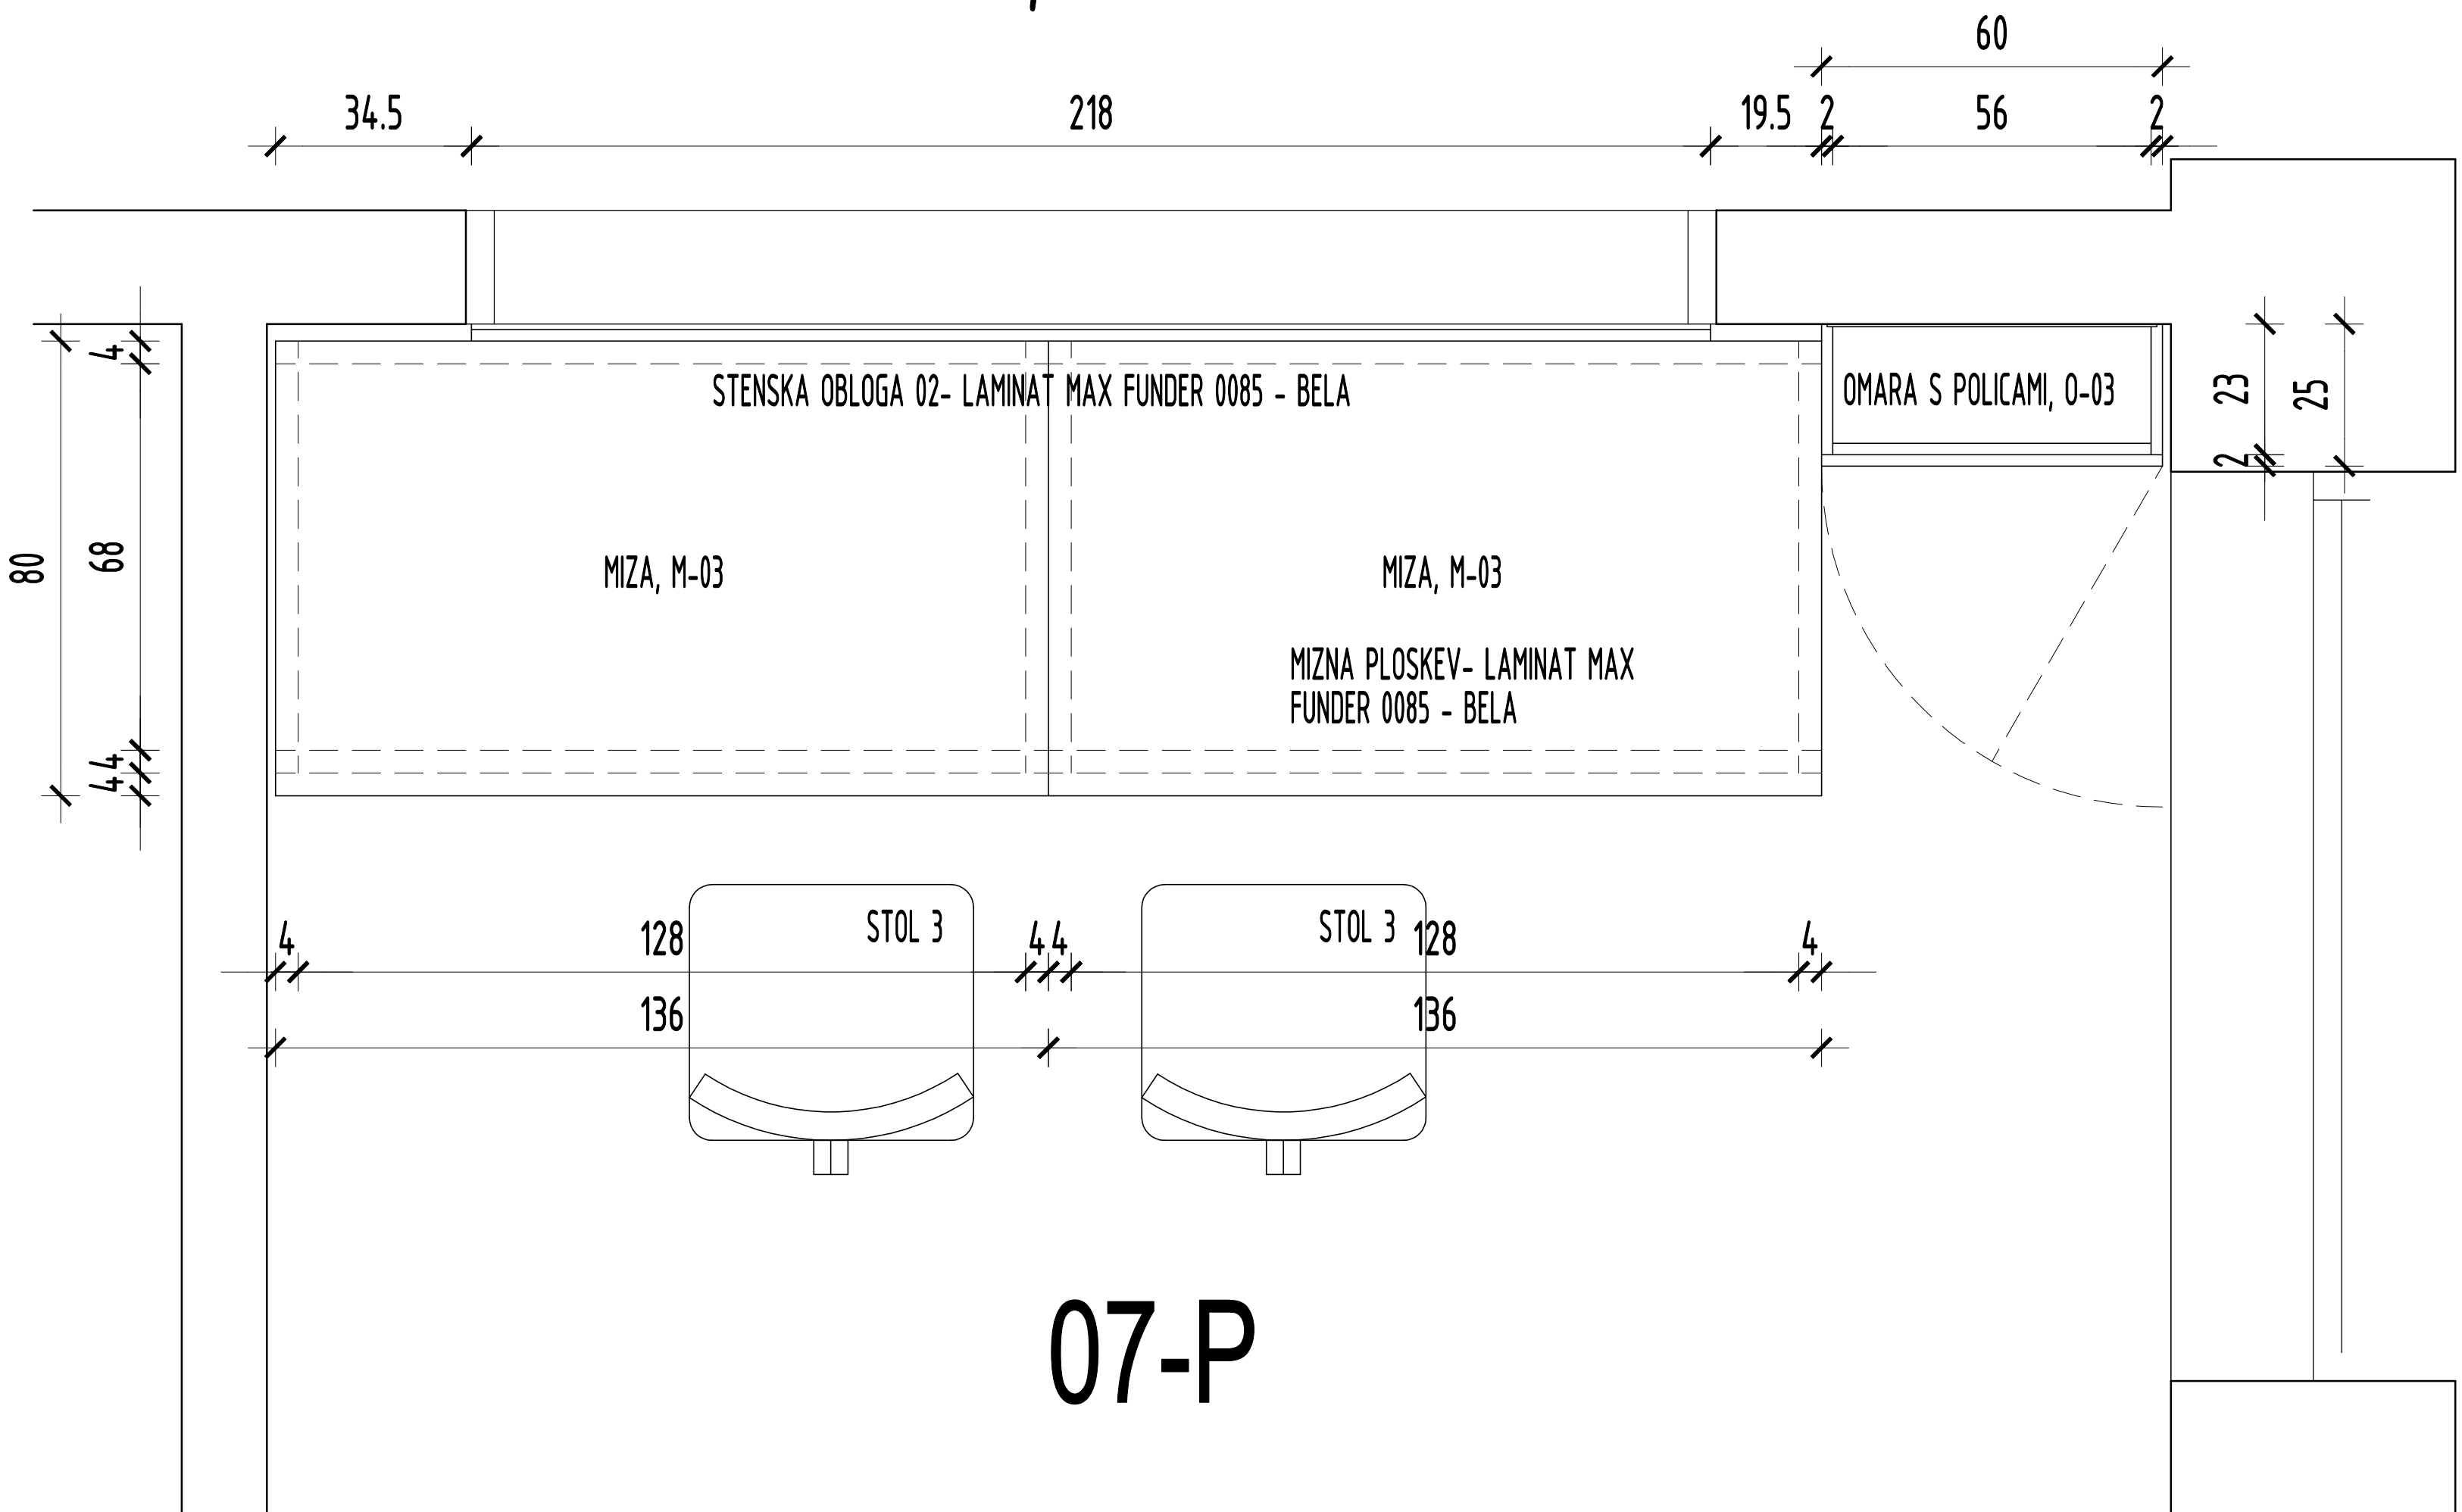

07-P

SPINA

NOVO MESTO D.O.O.

SVETOVANJE

PROJEKTIRANJE

INZENIRING

NADZOR

ARHITEKTURA

IDENTIFIKACIJSKA STEVILKA PODJETJA: O953

RESSLOVA 7A, 8000 NOVO MESTO, SLO, TEL.: +386 (0) 68 - 373 05 11, FAX: 373 05 13

INVESTITOR

MESTNA OBČINA NOVO MESTO, SEIDLOVA 1, 8000 NOVO MESTO

OBJEKT

ANTON PODBEVŠEK TEATER NOVO MESTO
NOTRANJA OPREMA

AVTORJA

IGOR DERLINK, univ. dipl. inž. arh.
DEJAN G. RADOVANOVIČ, univ. dipl. inž. arh.

PROJEKT NOTRANJE OPREME - IZVEDBENI PROJEKT

PRITLIČJE

KINO PROJEKTOR, PROSTOR ŠT. 07-P

1 : 20

list št. 10