



GARDEROBNA OMARA, OG-03

OPOMBA:
GARDEROBNI OMARI OG-04 IN OG-05 SE OD GARDEROBNE OMARE OG-03 RAZLIKUJETA V DOLŽINI IN ŠTEVILU PREDALOV (DVA NAMESTO TREH PREDALOV)!

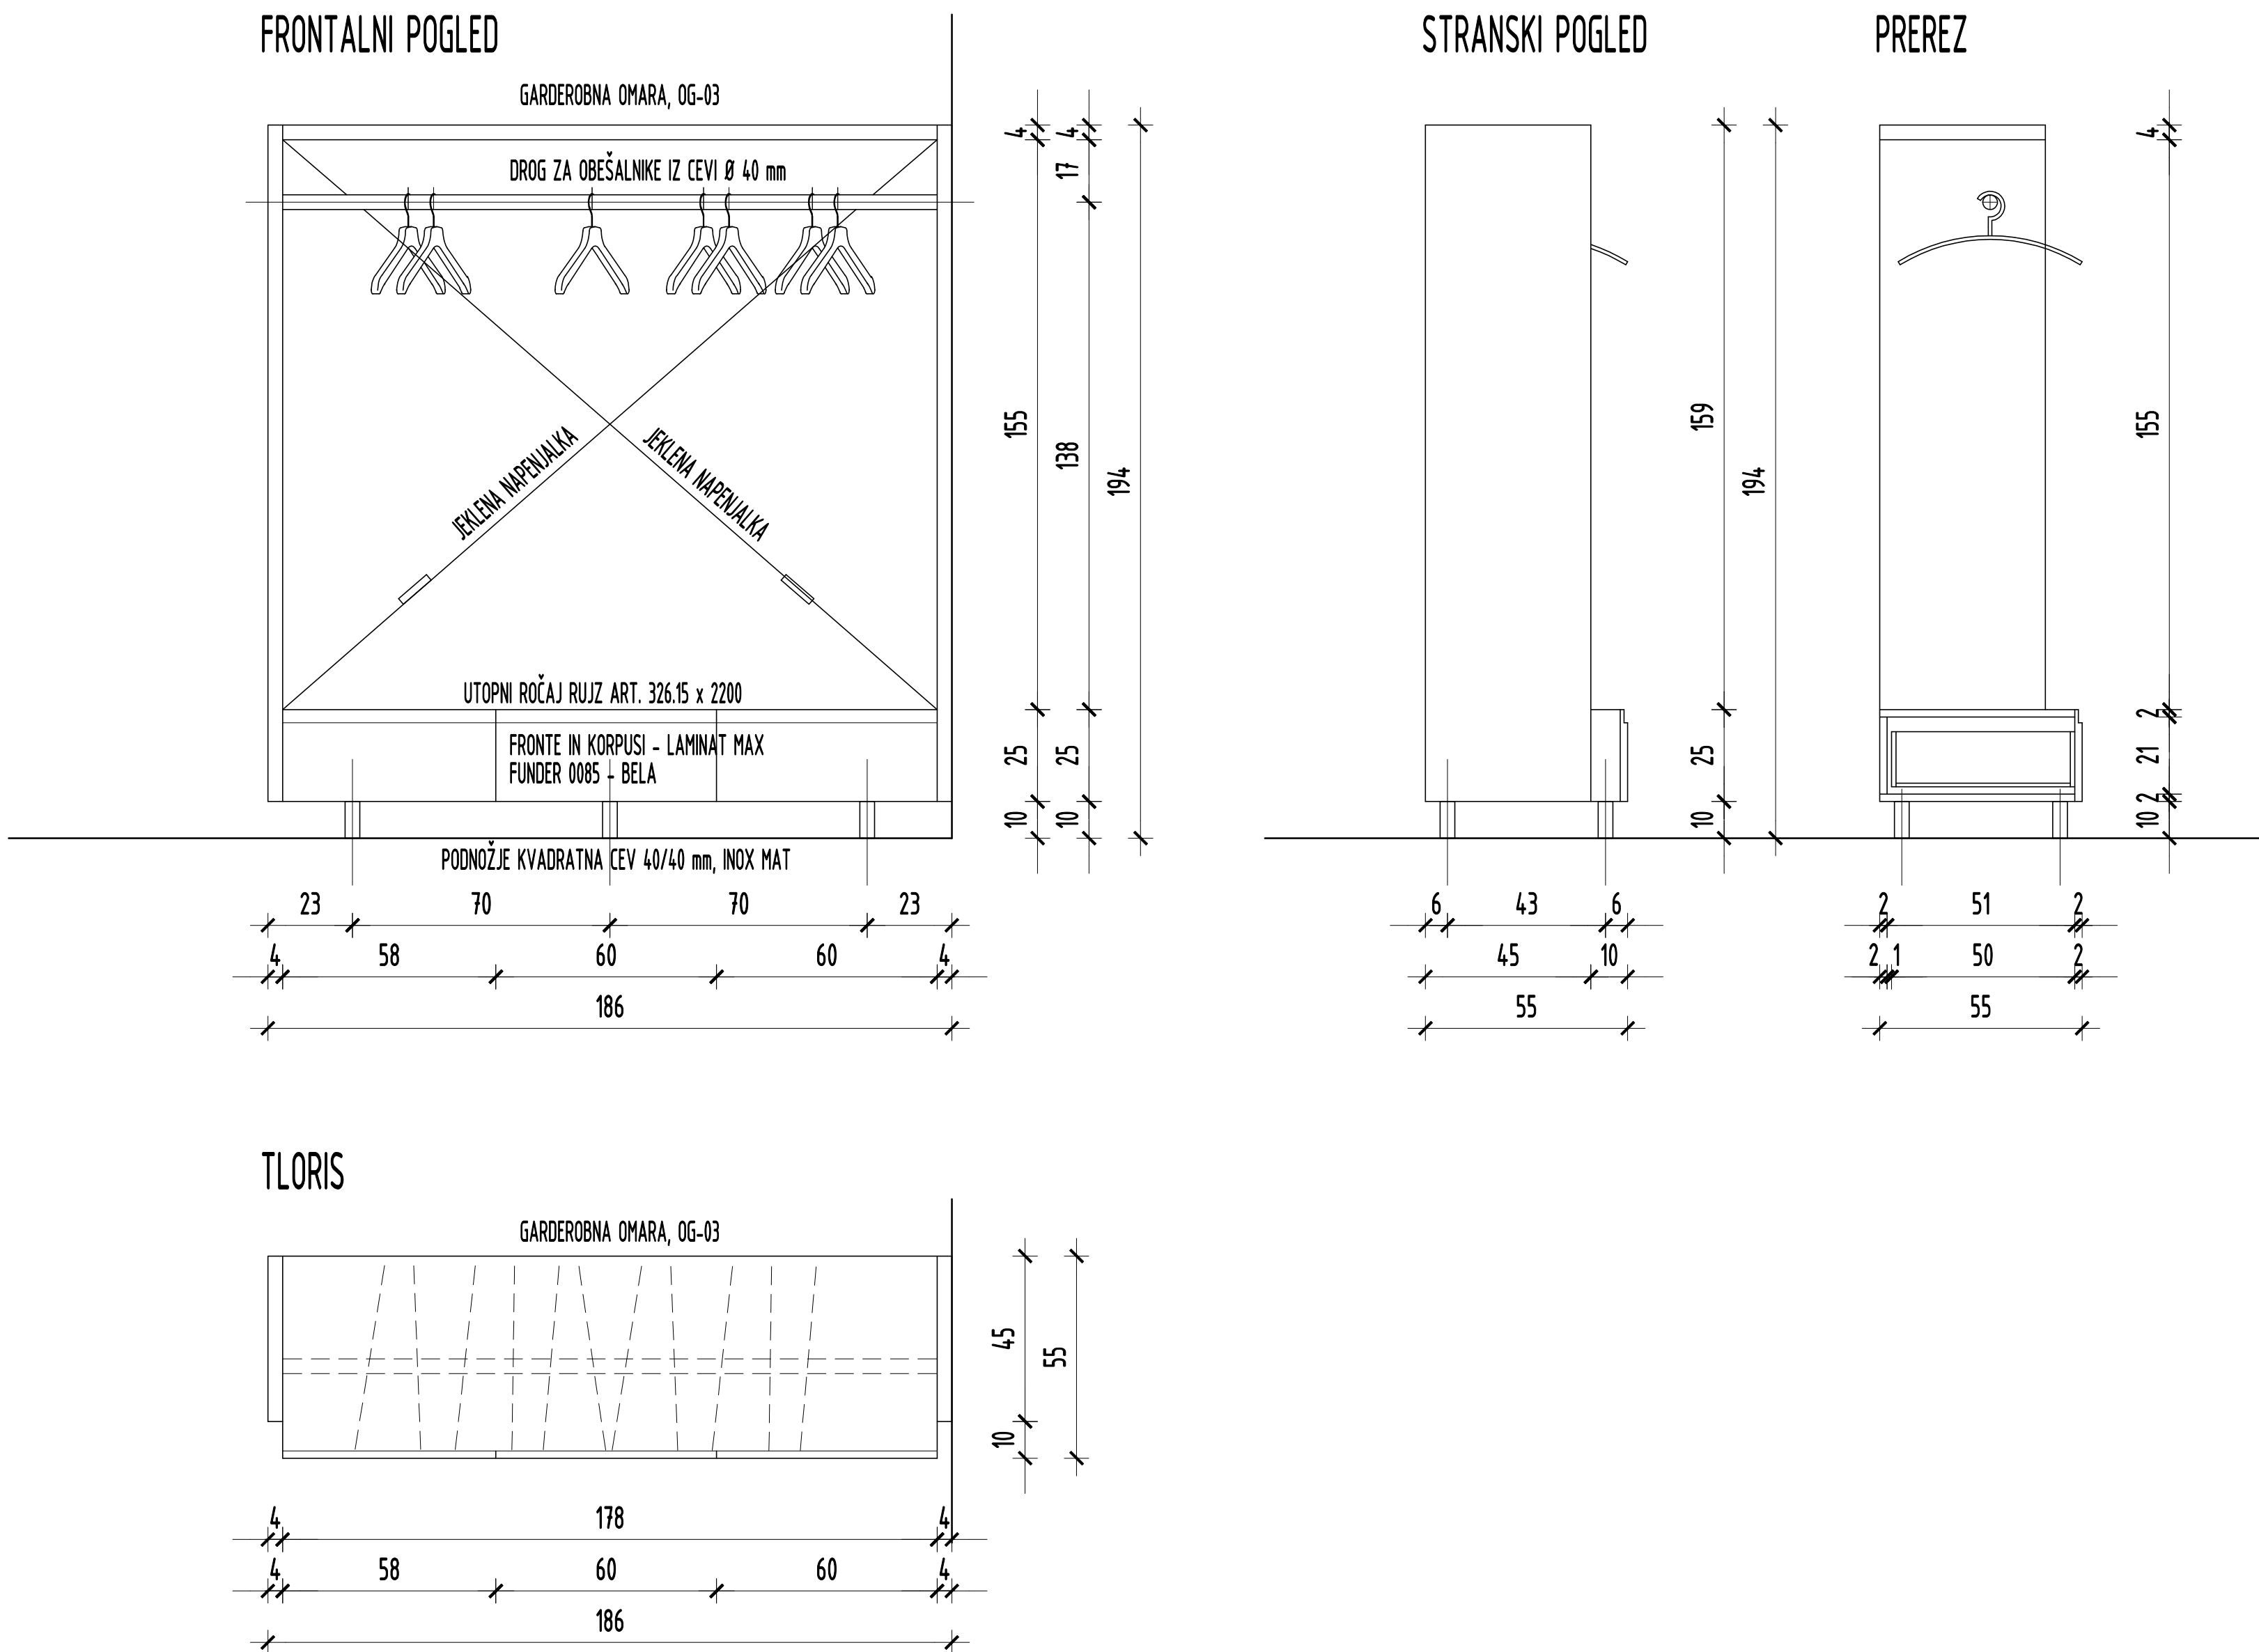

TLORIS SKLADIŠČA, 11-N

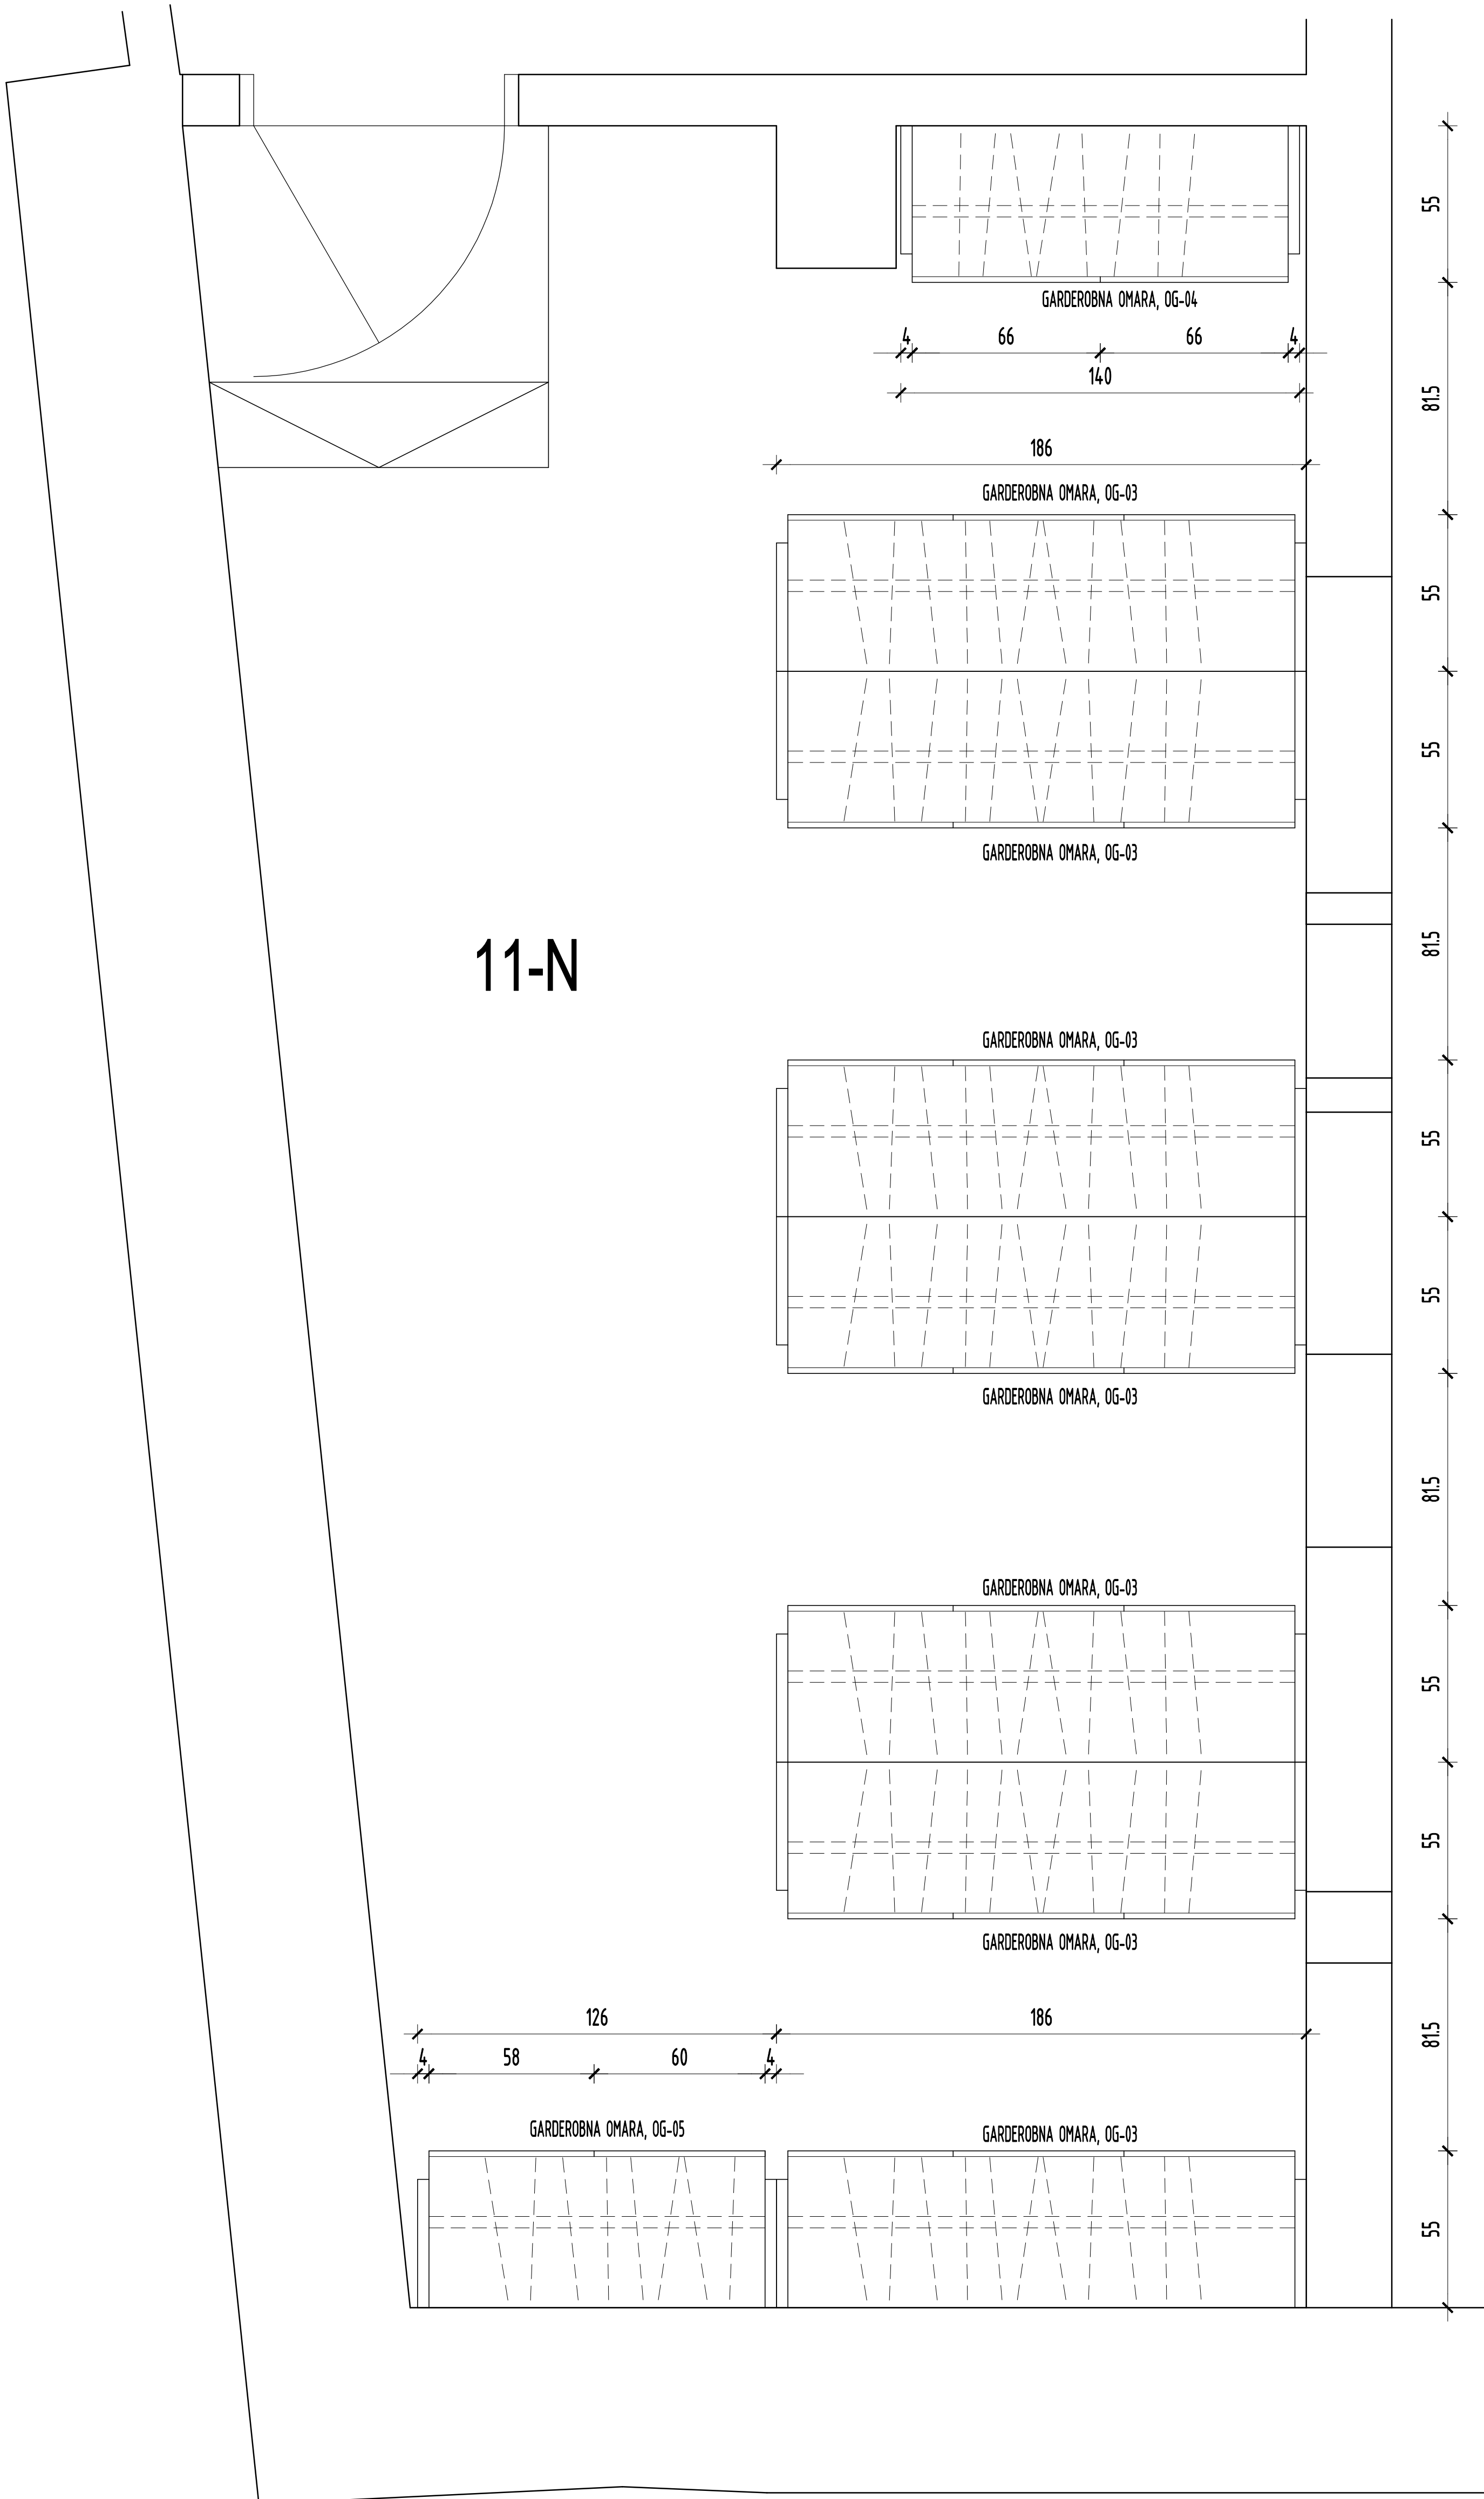

PRILOGA	SPINA NOVO MESTO D.O.O.		Svetovanje Projektiranje Inženiring Nadzor Arhitektura	PROJEKT NOTRANJE OPREME - IZVEDBENI PROJEKT
	NOVO MESTO D.O.O.		IDENTIFIKACIJSKA ŠTEVILKA PODJETJA: 0953	
	INVESTITOR		MESTNA OBČINA NOVO MESTO, SEIDLOVA 1, 8000 NOVO MESTO	
	OBJEKT		ANTON PODBEVŠEK TEATER NOVO MESTO NOTRANJA OPREMA	
AVTORJA		IGOR DERLINK, univ. dipl. inž. arh. DEJAN G. RADOVANOVIČ, univ. dipl. inž. arh.		NADSTROPJE SKLADIŠČE, PROSTOR ŠT. 11-N 1 : 20 list št. 14