1. faza: " UREDITEV MESTNE TRŽNICE "

2. faza: " RAZŠIRITEV MESTNE TRŽNICE "

3. faza: " FLORJANOV TRG "

VRSTA GRADBENEGA POSEGA:

O1 — O1 - NOVOGRADNJA
O1A - EKO TRŽNICA
O1B - POKRITA TRŽNICA
N - NADSTREŠNICA

RE — RE - DELNA REKONSTRUKCIJA OBJEKT GLAVNI TRG 25

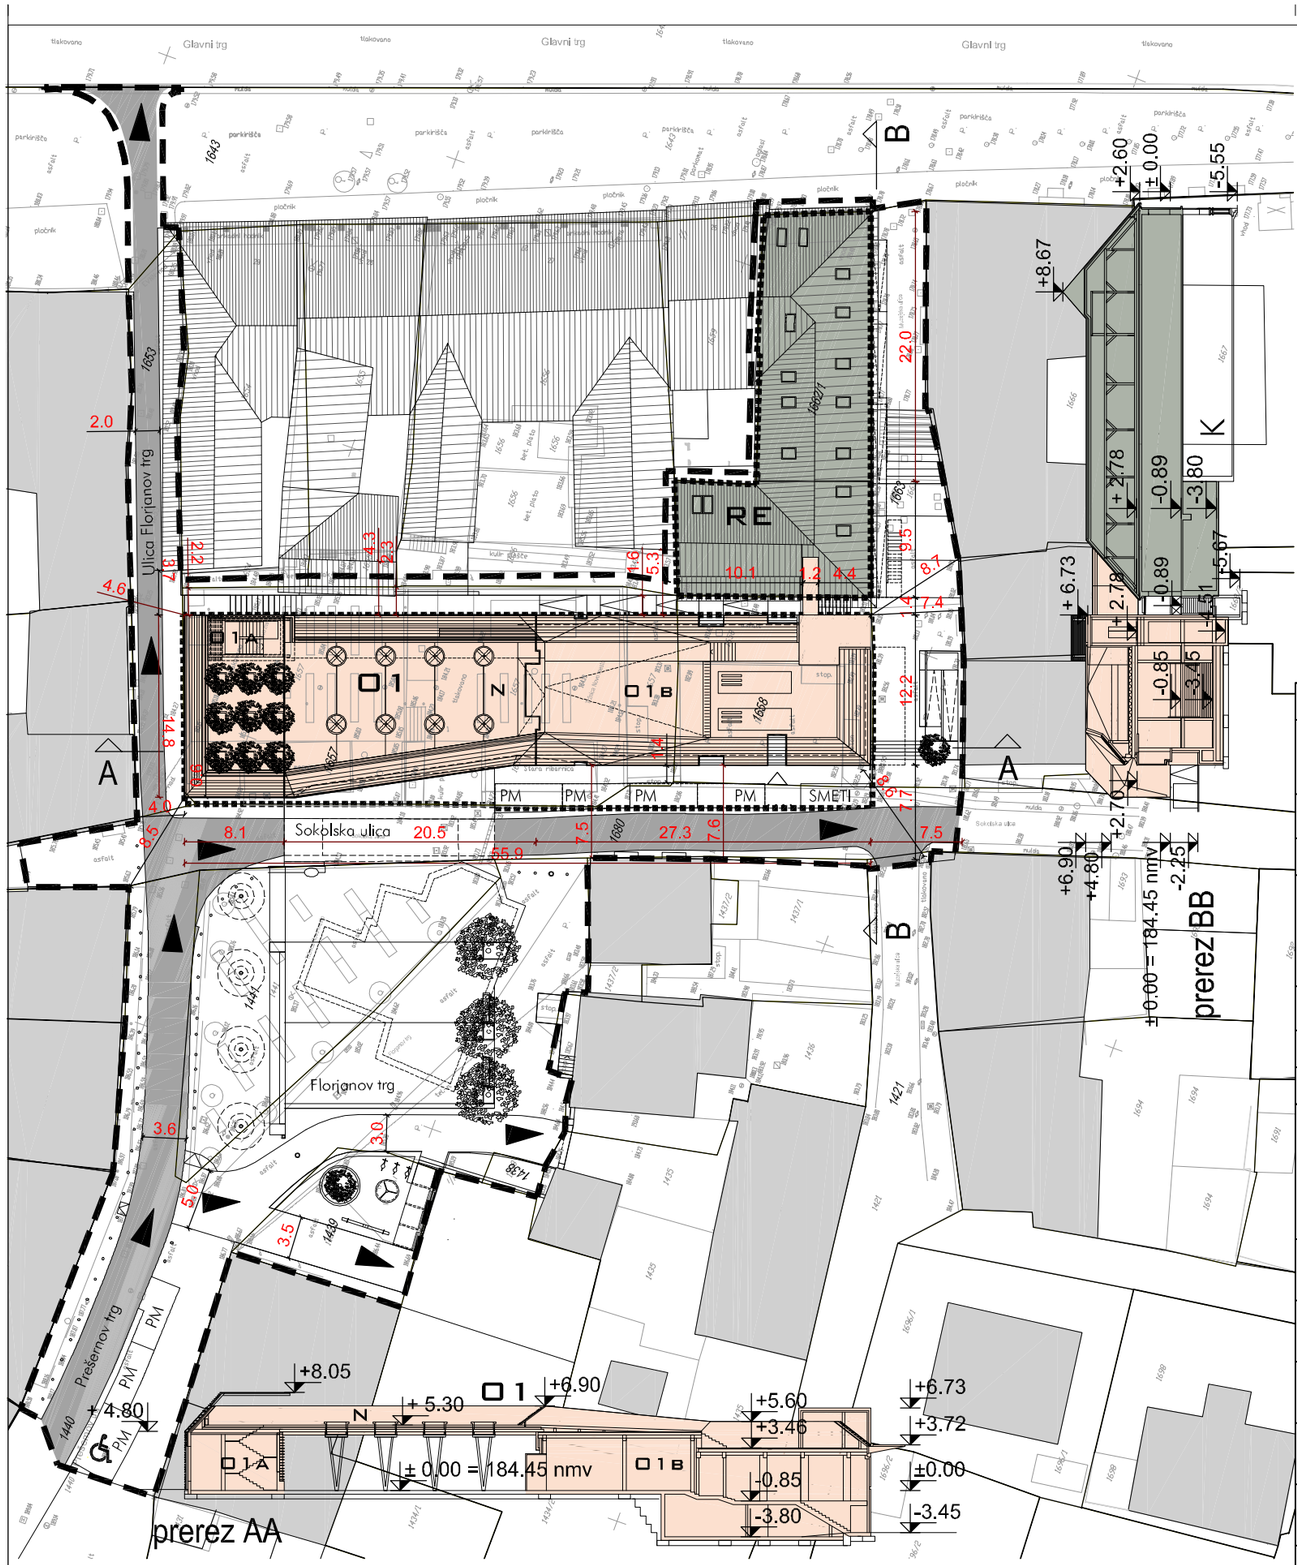

LEGENDA:

- PARCELNA MEJA
- OBMOČJE UREJANJA
- MEJA GRADBENE PARCELE
- ASFALTIRANA CESTA
- UTRJENE POVRŠINE
- ZAZELENITEV
- PM — PARKIRNO MESTO
- POTEK PROMETA/UVOZ
- SOSEDNJI OBJEKTI

Projektant / Lead Consultant:
Vodilna mapa / Leading map
Arhitektura / Architecture:
Gradbene konstrukcije / Structural Engineers:

avtor arhitekture / main architect

Studio P i r s s . d.o.o.

Trg OF 13a
1000, Ljubljana
sandi.pirs@pirss.si
tel +386.01.230.30.44
fax +386.01.230.30.45

investitor / client

Mestna občina Novo mesto

Urad za razvoj in investicije
Seidlova cesta 1
8000 Novo mesto
tel.: 07 / 39 39 202
fax: 07 / 39 39 208

podizvajalec / subcontractor

vodja projekta / project leader

Studio P i r s s . d.o.o.

OZNAKA / NOTE	OPIS / DESCRIPTON	DATUM / DATE

IME PROJEKTA/ NAME OF PROJECT

UREDITEV MESTNE TRŽNICE

±0,00 = 184.45m.n.v.

ODGOVORNI VODJA PROJEKTA / RESPONSIBLE HEAD OF PROJECT — IZS ŠT.

ODGOVORNI PROJEKTANT / RESPONSIBLE DESIGNER — IZS ŠT.
SANDI PIRŠ, univ.dipl.inž.arh. — A-1344

PROJEKTANT / DESIGNER
SANDI PIRŠ, univ.dipl.inž.arh. — A-1344

PROJEKTANT / DESIGNER — IZS ŠT.

IZDELOVALEC RISBE/DRAFTSPERSON
JANEZ GAČNIK, abs.arh., INES KOŠEC, abs.arh.

ŠTEVILKA PROJEKTA / NO. OF DESIGN
05-2012 PGD

ŠTEVILKA NAČRTA / NO. OF PLAN
05-2012/ VM

VRSTA PROJEKTA / P. PHASE
PGD

NAČRT / PLAN
Vodilna mapa

RISBA / DRAWING
ARHITEKTONSKO ZAZIDALNA UREDITEV

GLAVNO MERILO/ MAIN SCALE
1 : 500

ŠTEVILKA RISBE / NO. OF DRAWING
0.3

DATUM / DATE
APRIL 2013