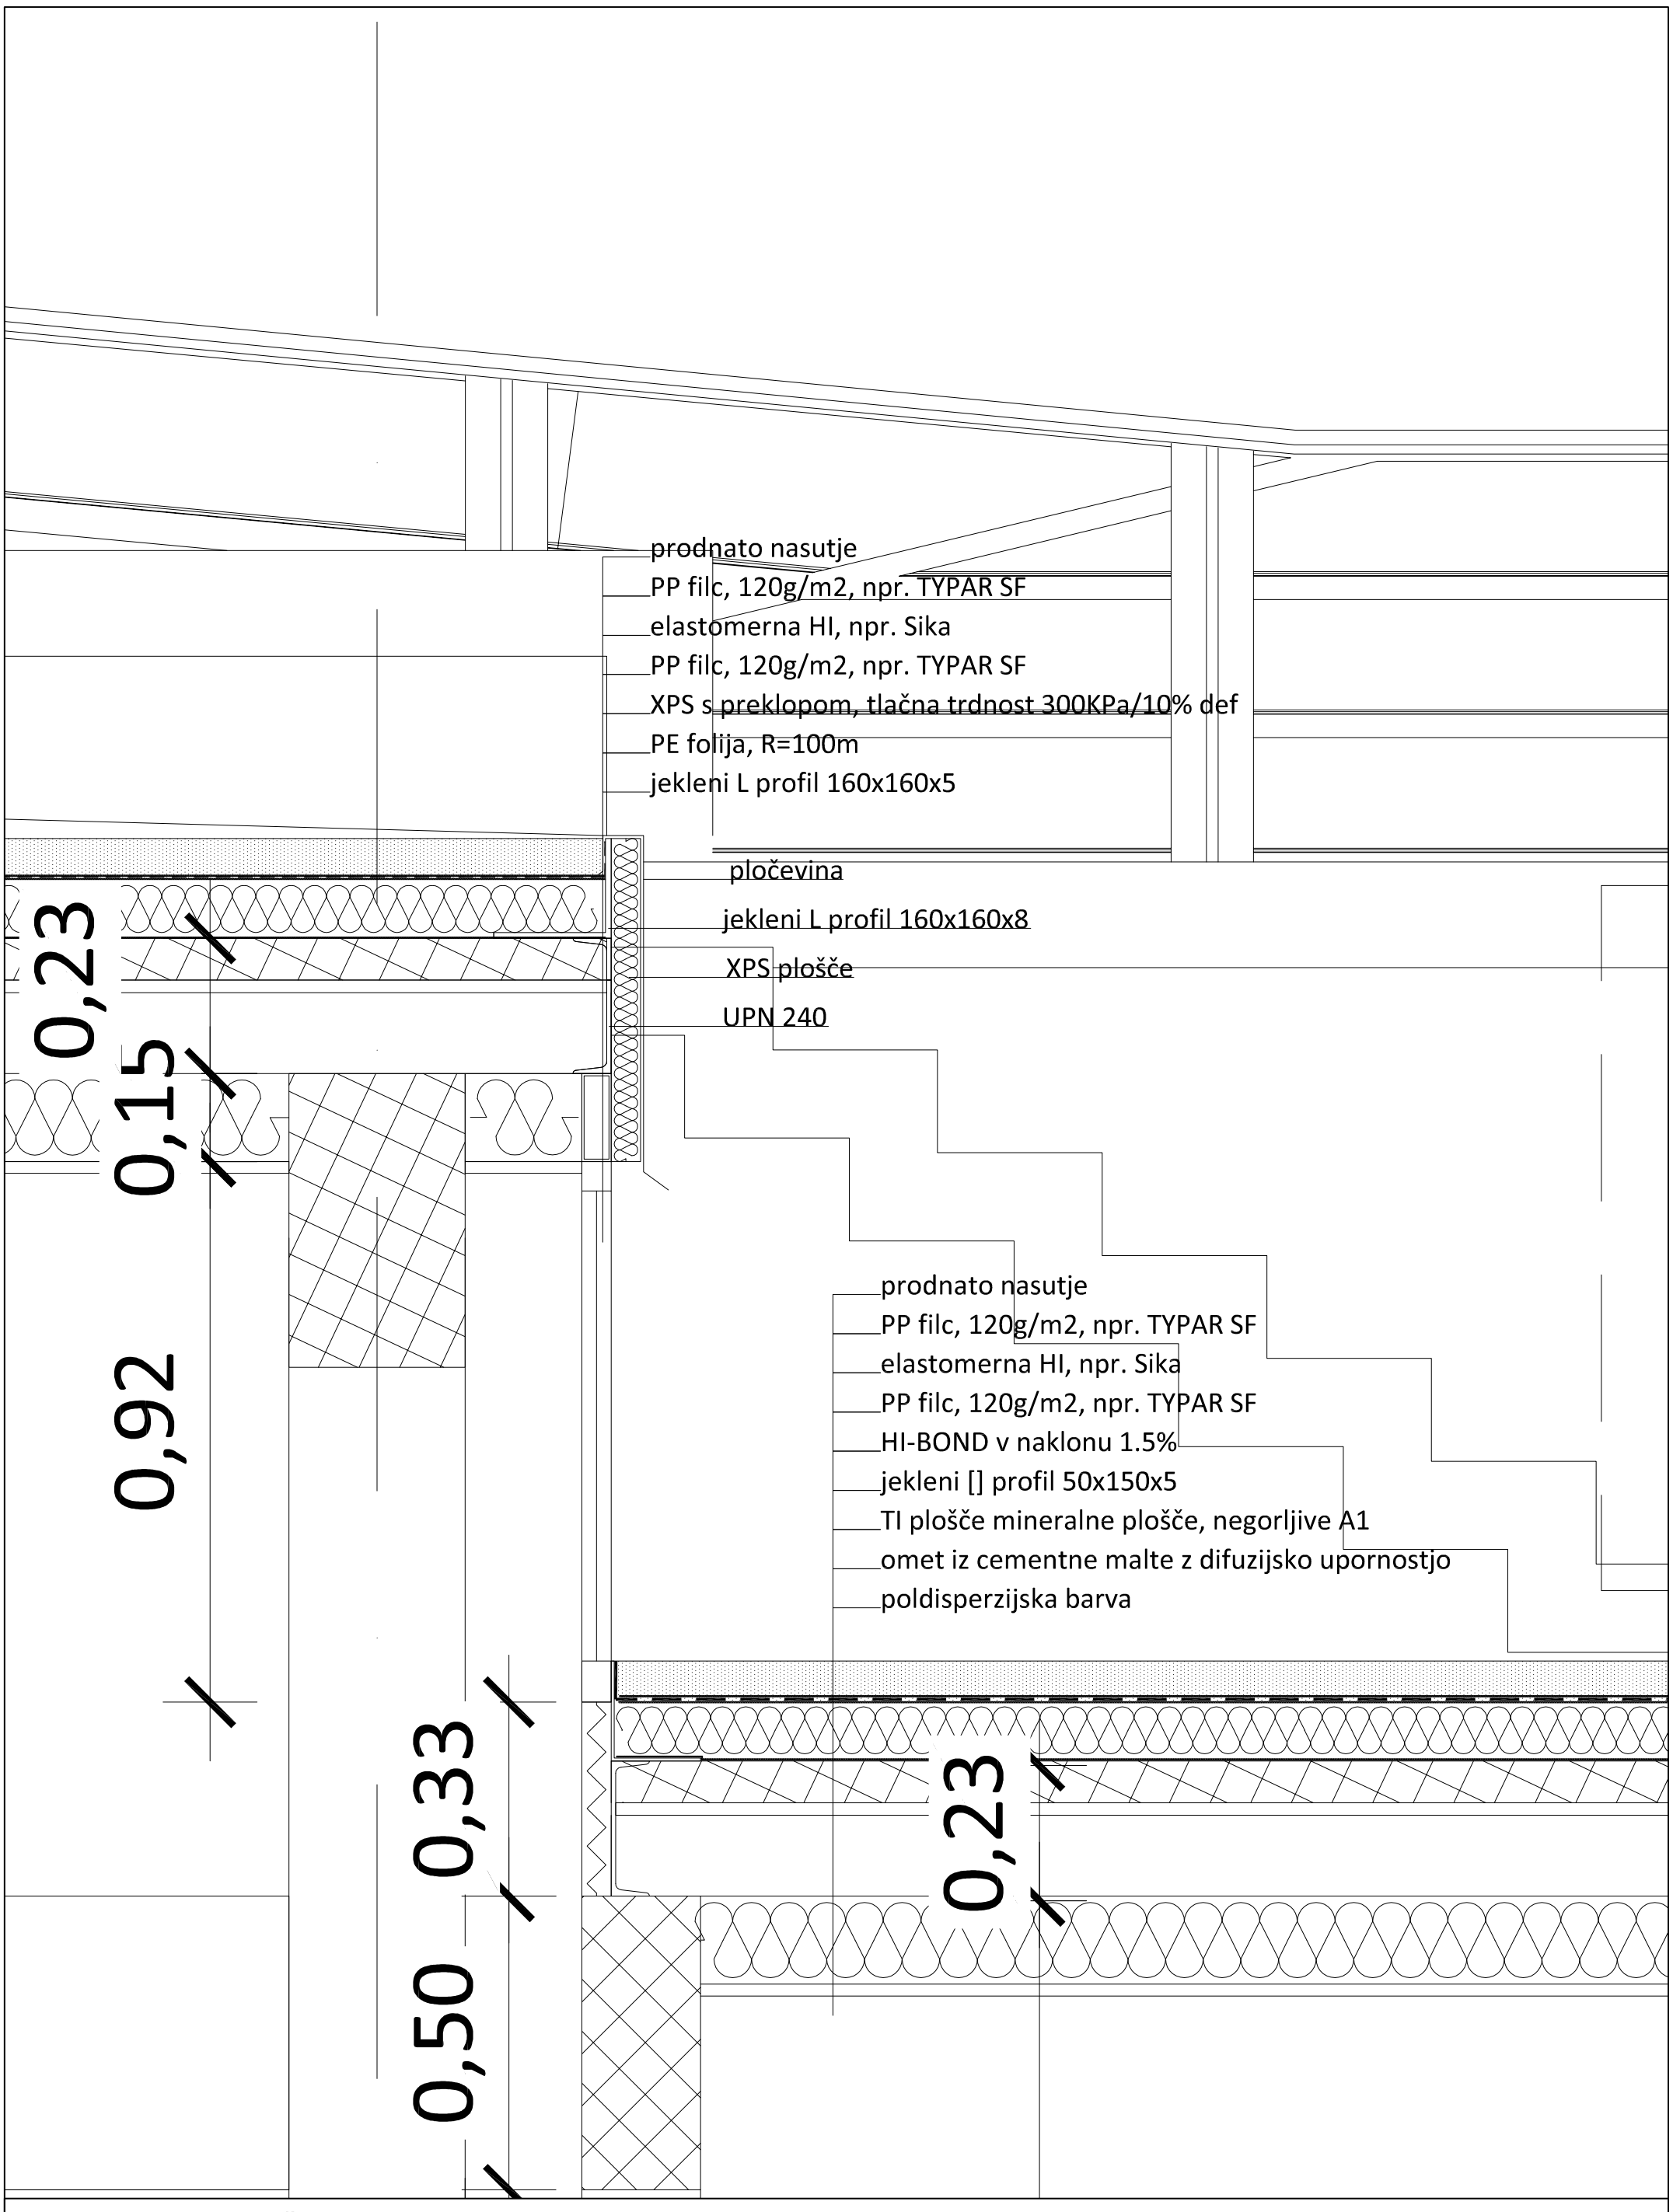

PROJEKT 05/2012 TRŽNICA NOVO MESTO *DETAJL: D09* *MERILO: 1:10* *ŠT. LISTA: 11.32* *december 2013* *Studio Pirss d.o.o.*