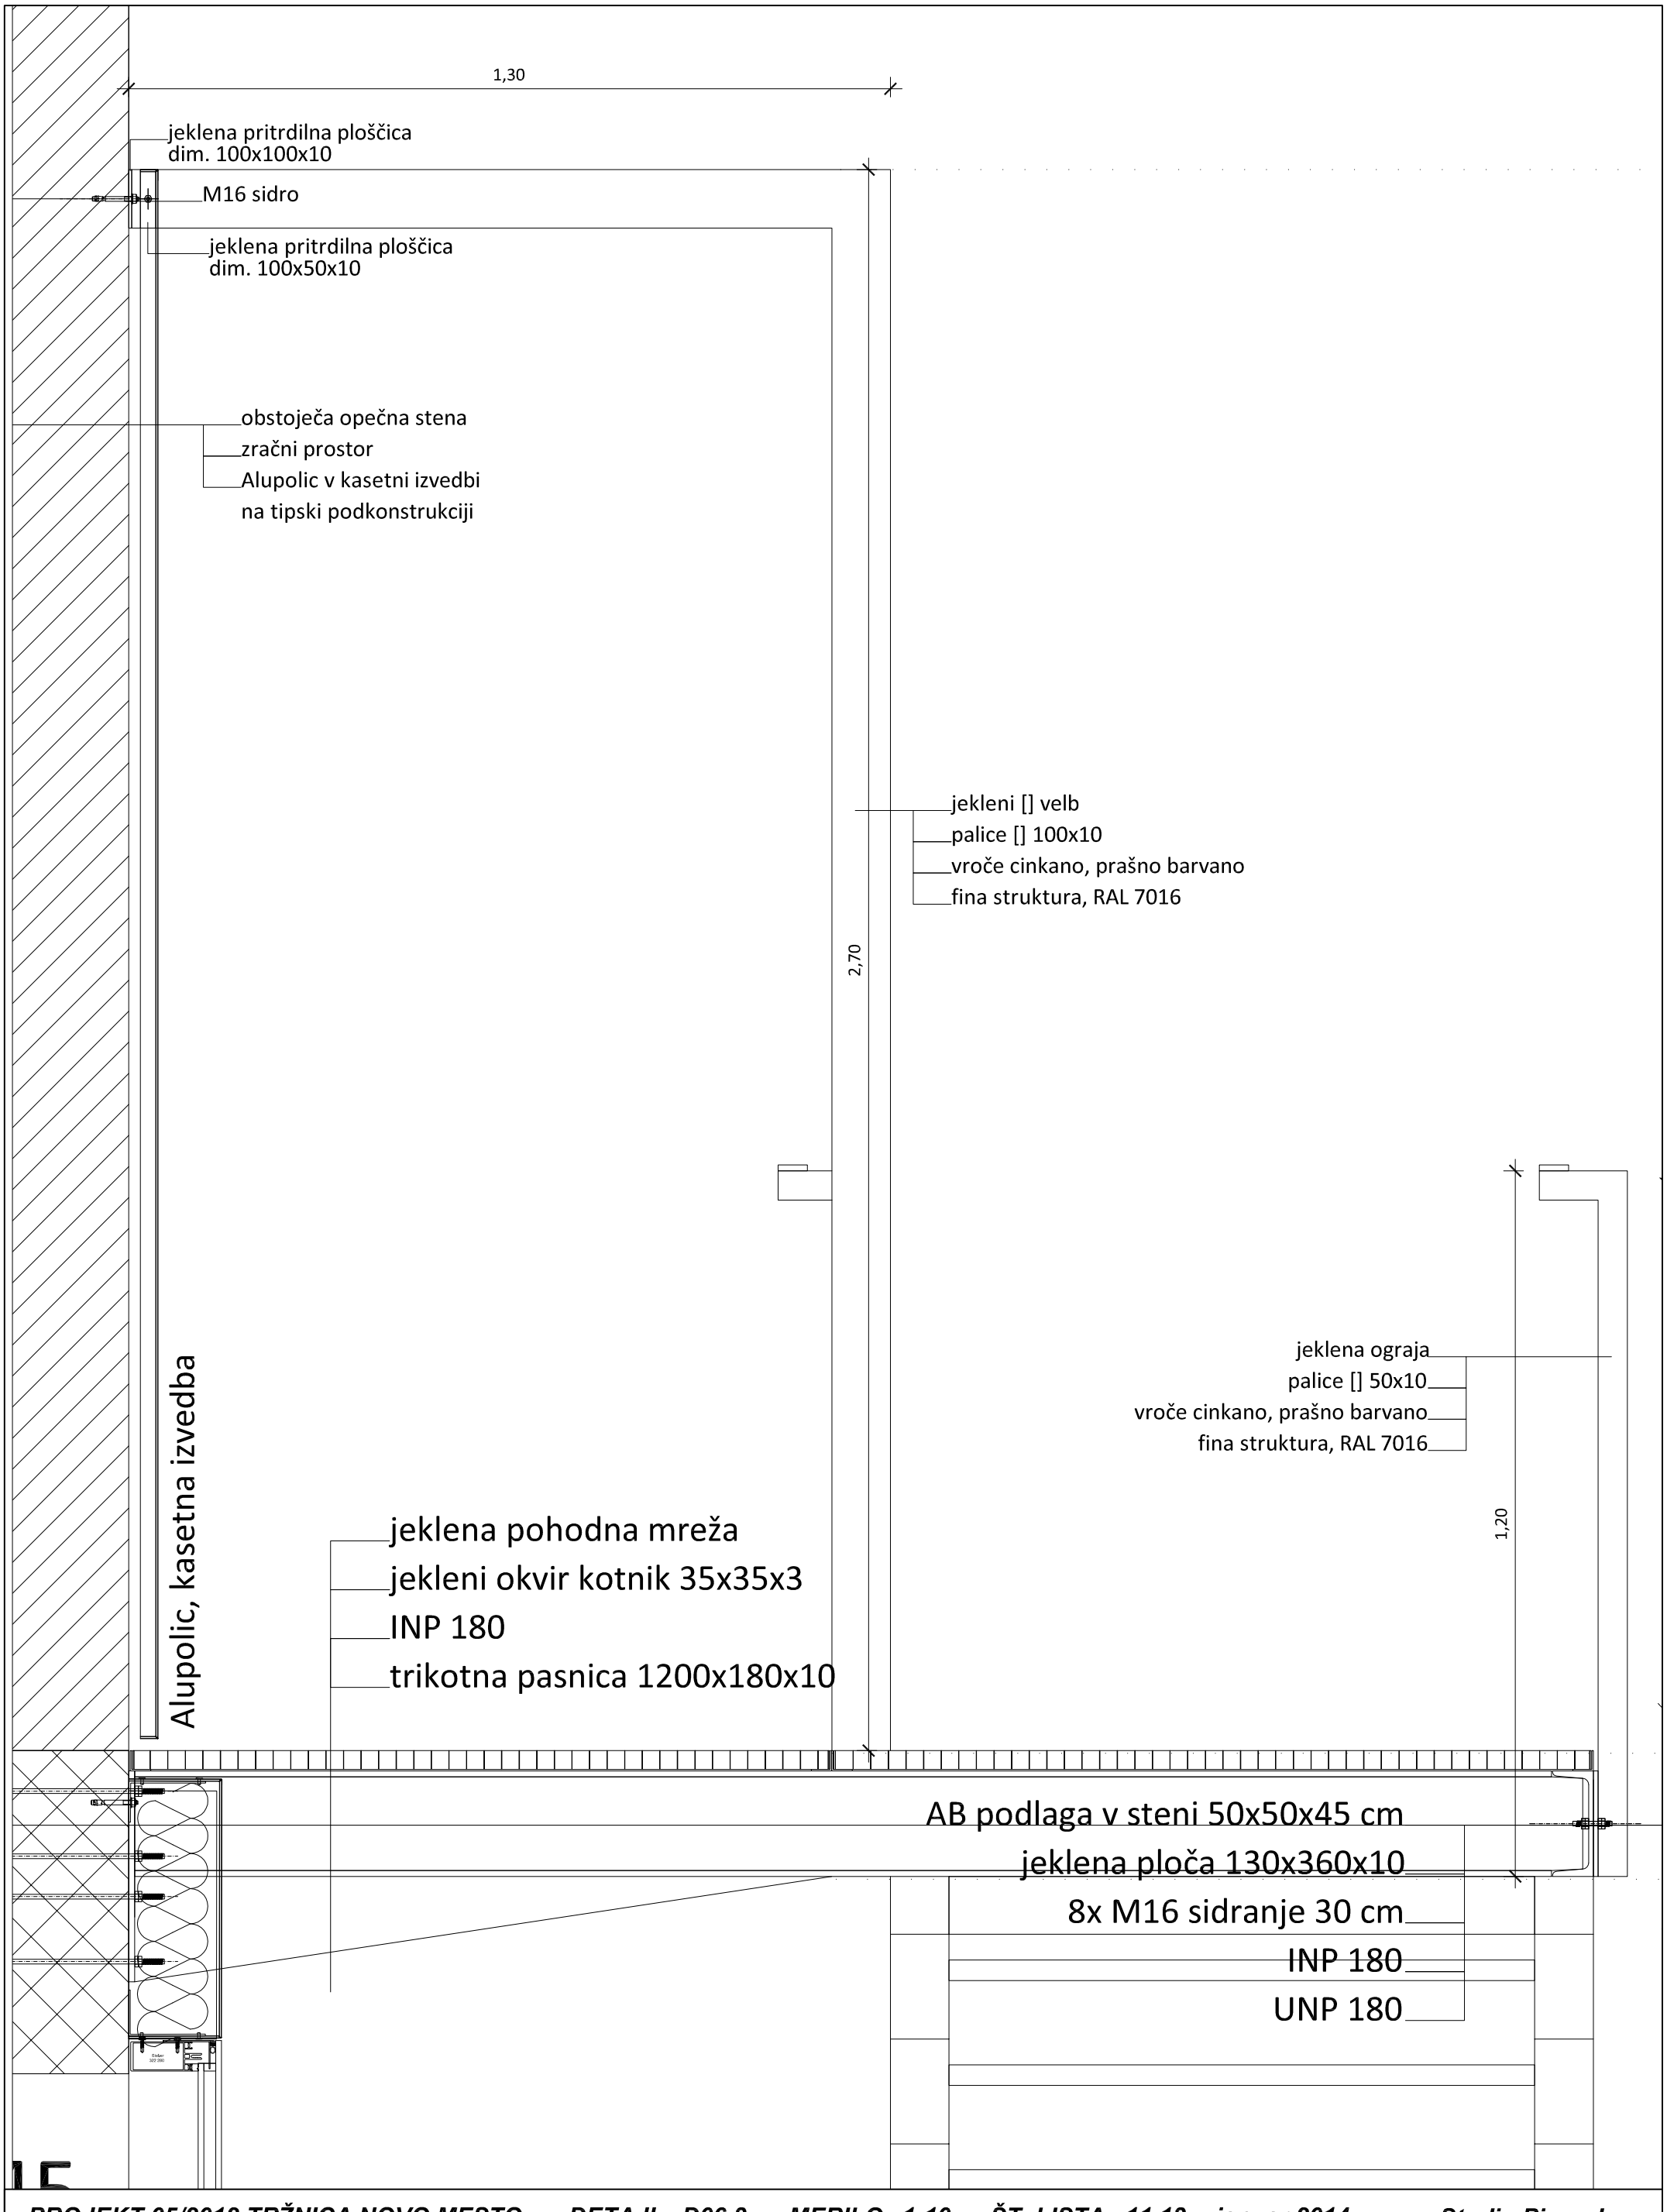

PROJEKT 05/2012 TRŽNICA NOVO MESTO *DETAJL: D06.3* *MERILO: 1:10* *ŠT. LISTA: 11.13* *januar 2014* *Studio Pirss d.o.o.*