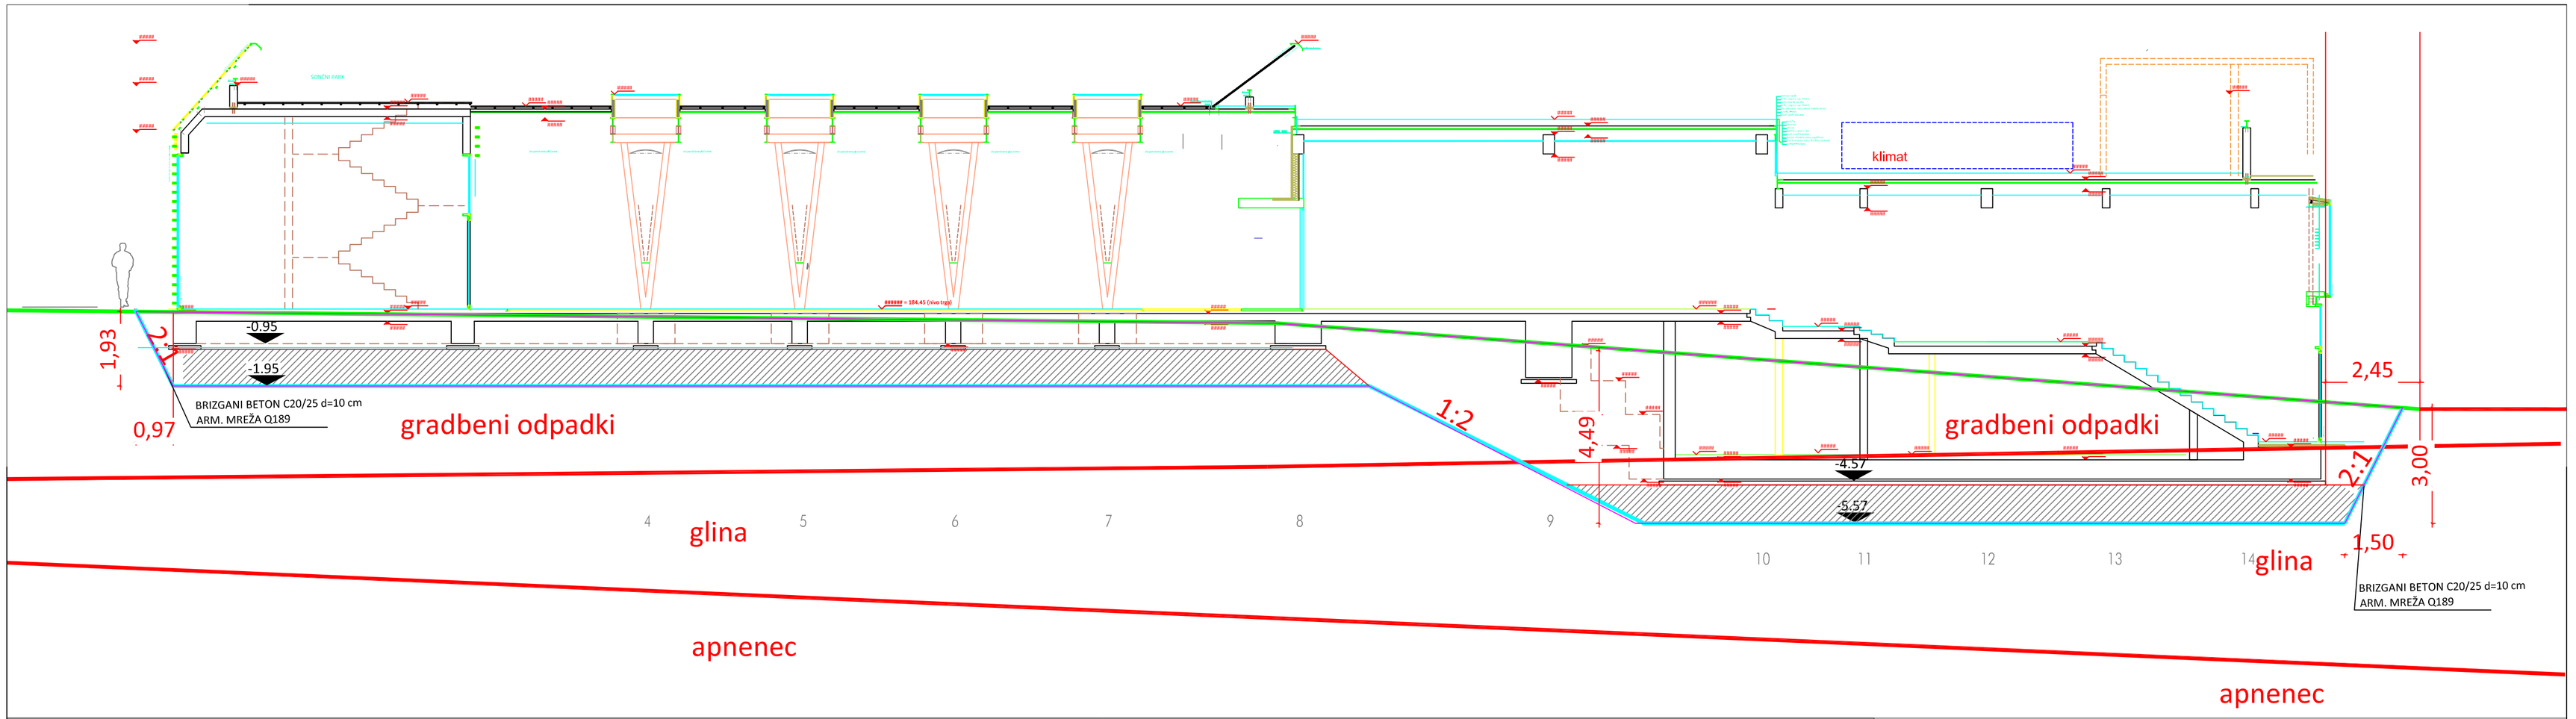

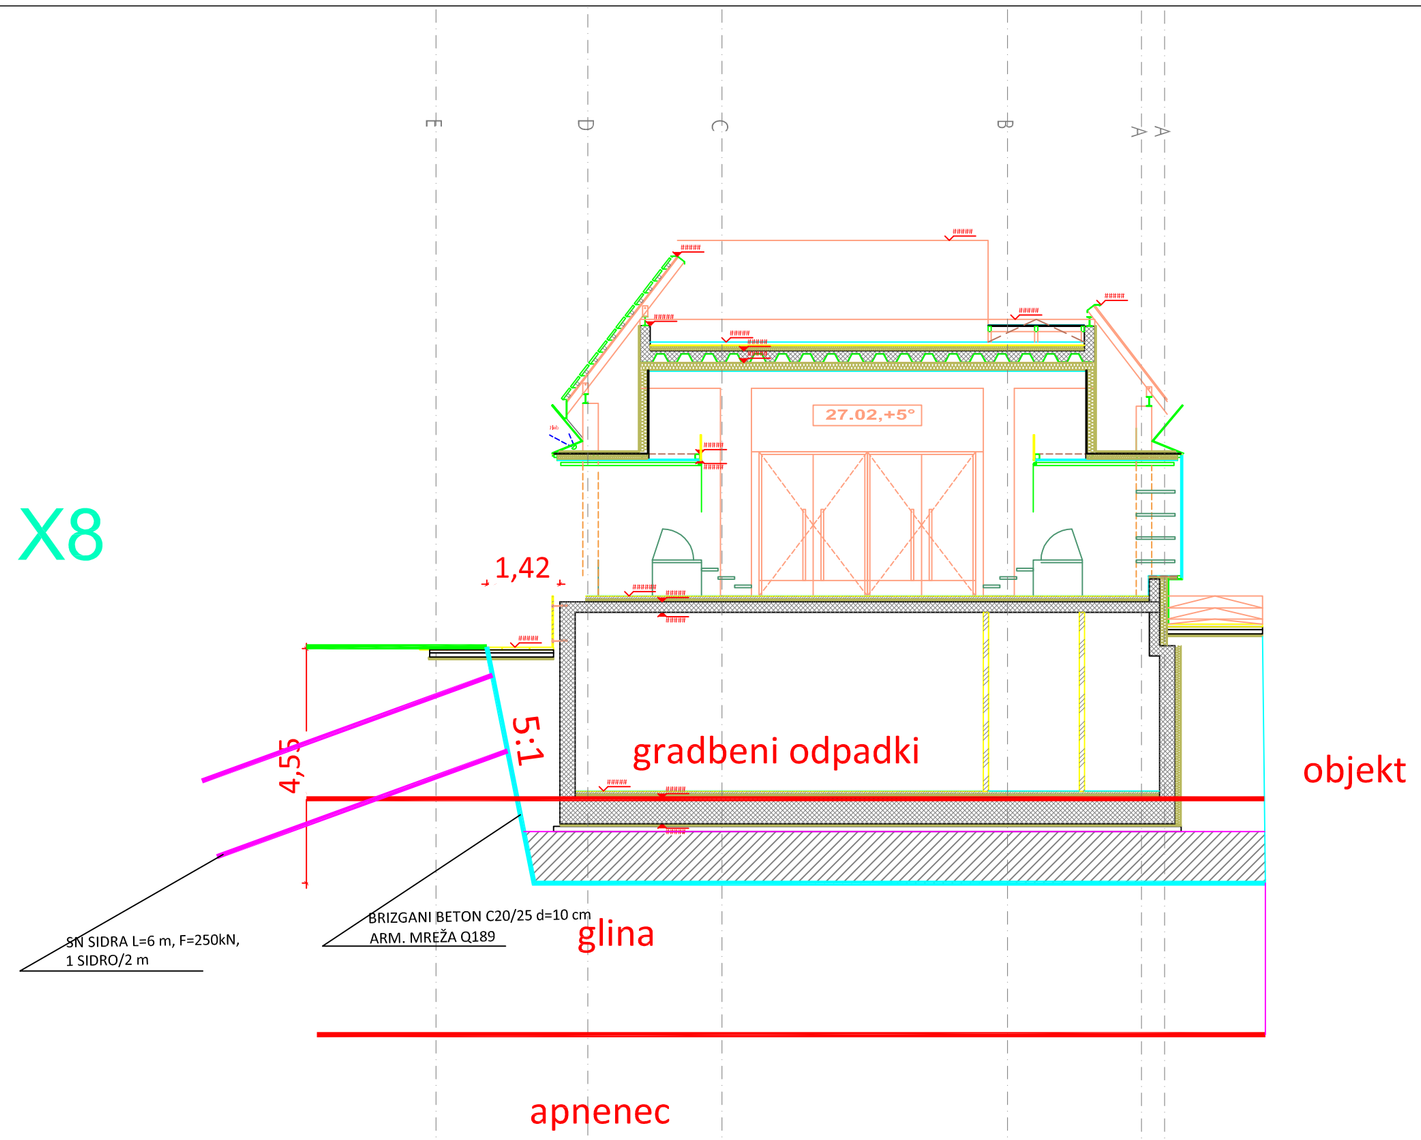

Naročnik: MESTNA OBČINA NOVO MESTO, GLAVNI TRG 24, 8000 NOVO MESTO		Ime in priimek	št.
projektant: Projektiranje in svetovanje, Jurij Čadež, s.p., Vojkova 12, 6230 Postojna	odgovorni projektant	JURIJ ČADEŽ, univ.dipl.inž.rud.in geotehnol.	RG0101
	sodelavci		

objekt:	TRŽNICA NOVO MESTO	št. projekta	41/13
Projekt:	UREDITEV MESTNE OBČINE	št. risbe	3
Risba:	VZDOLŽNI IN PREČNI PROFIL	datum	JULIJ.2013
vrsta dokumentacije	PGD	merilo:	1:250