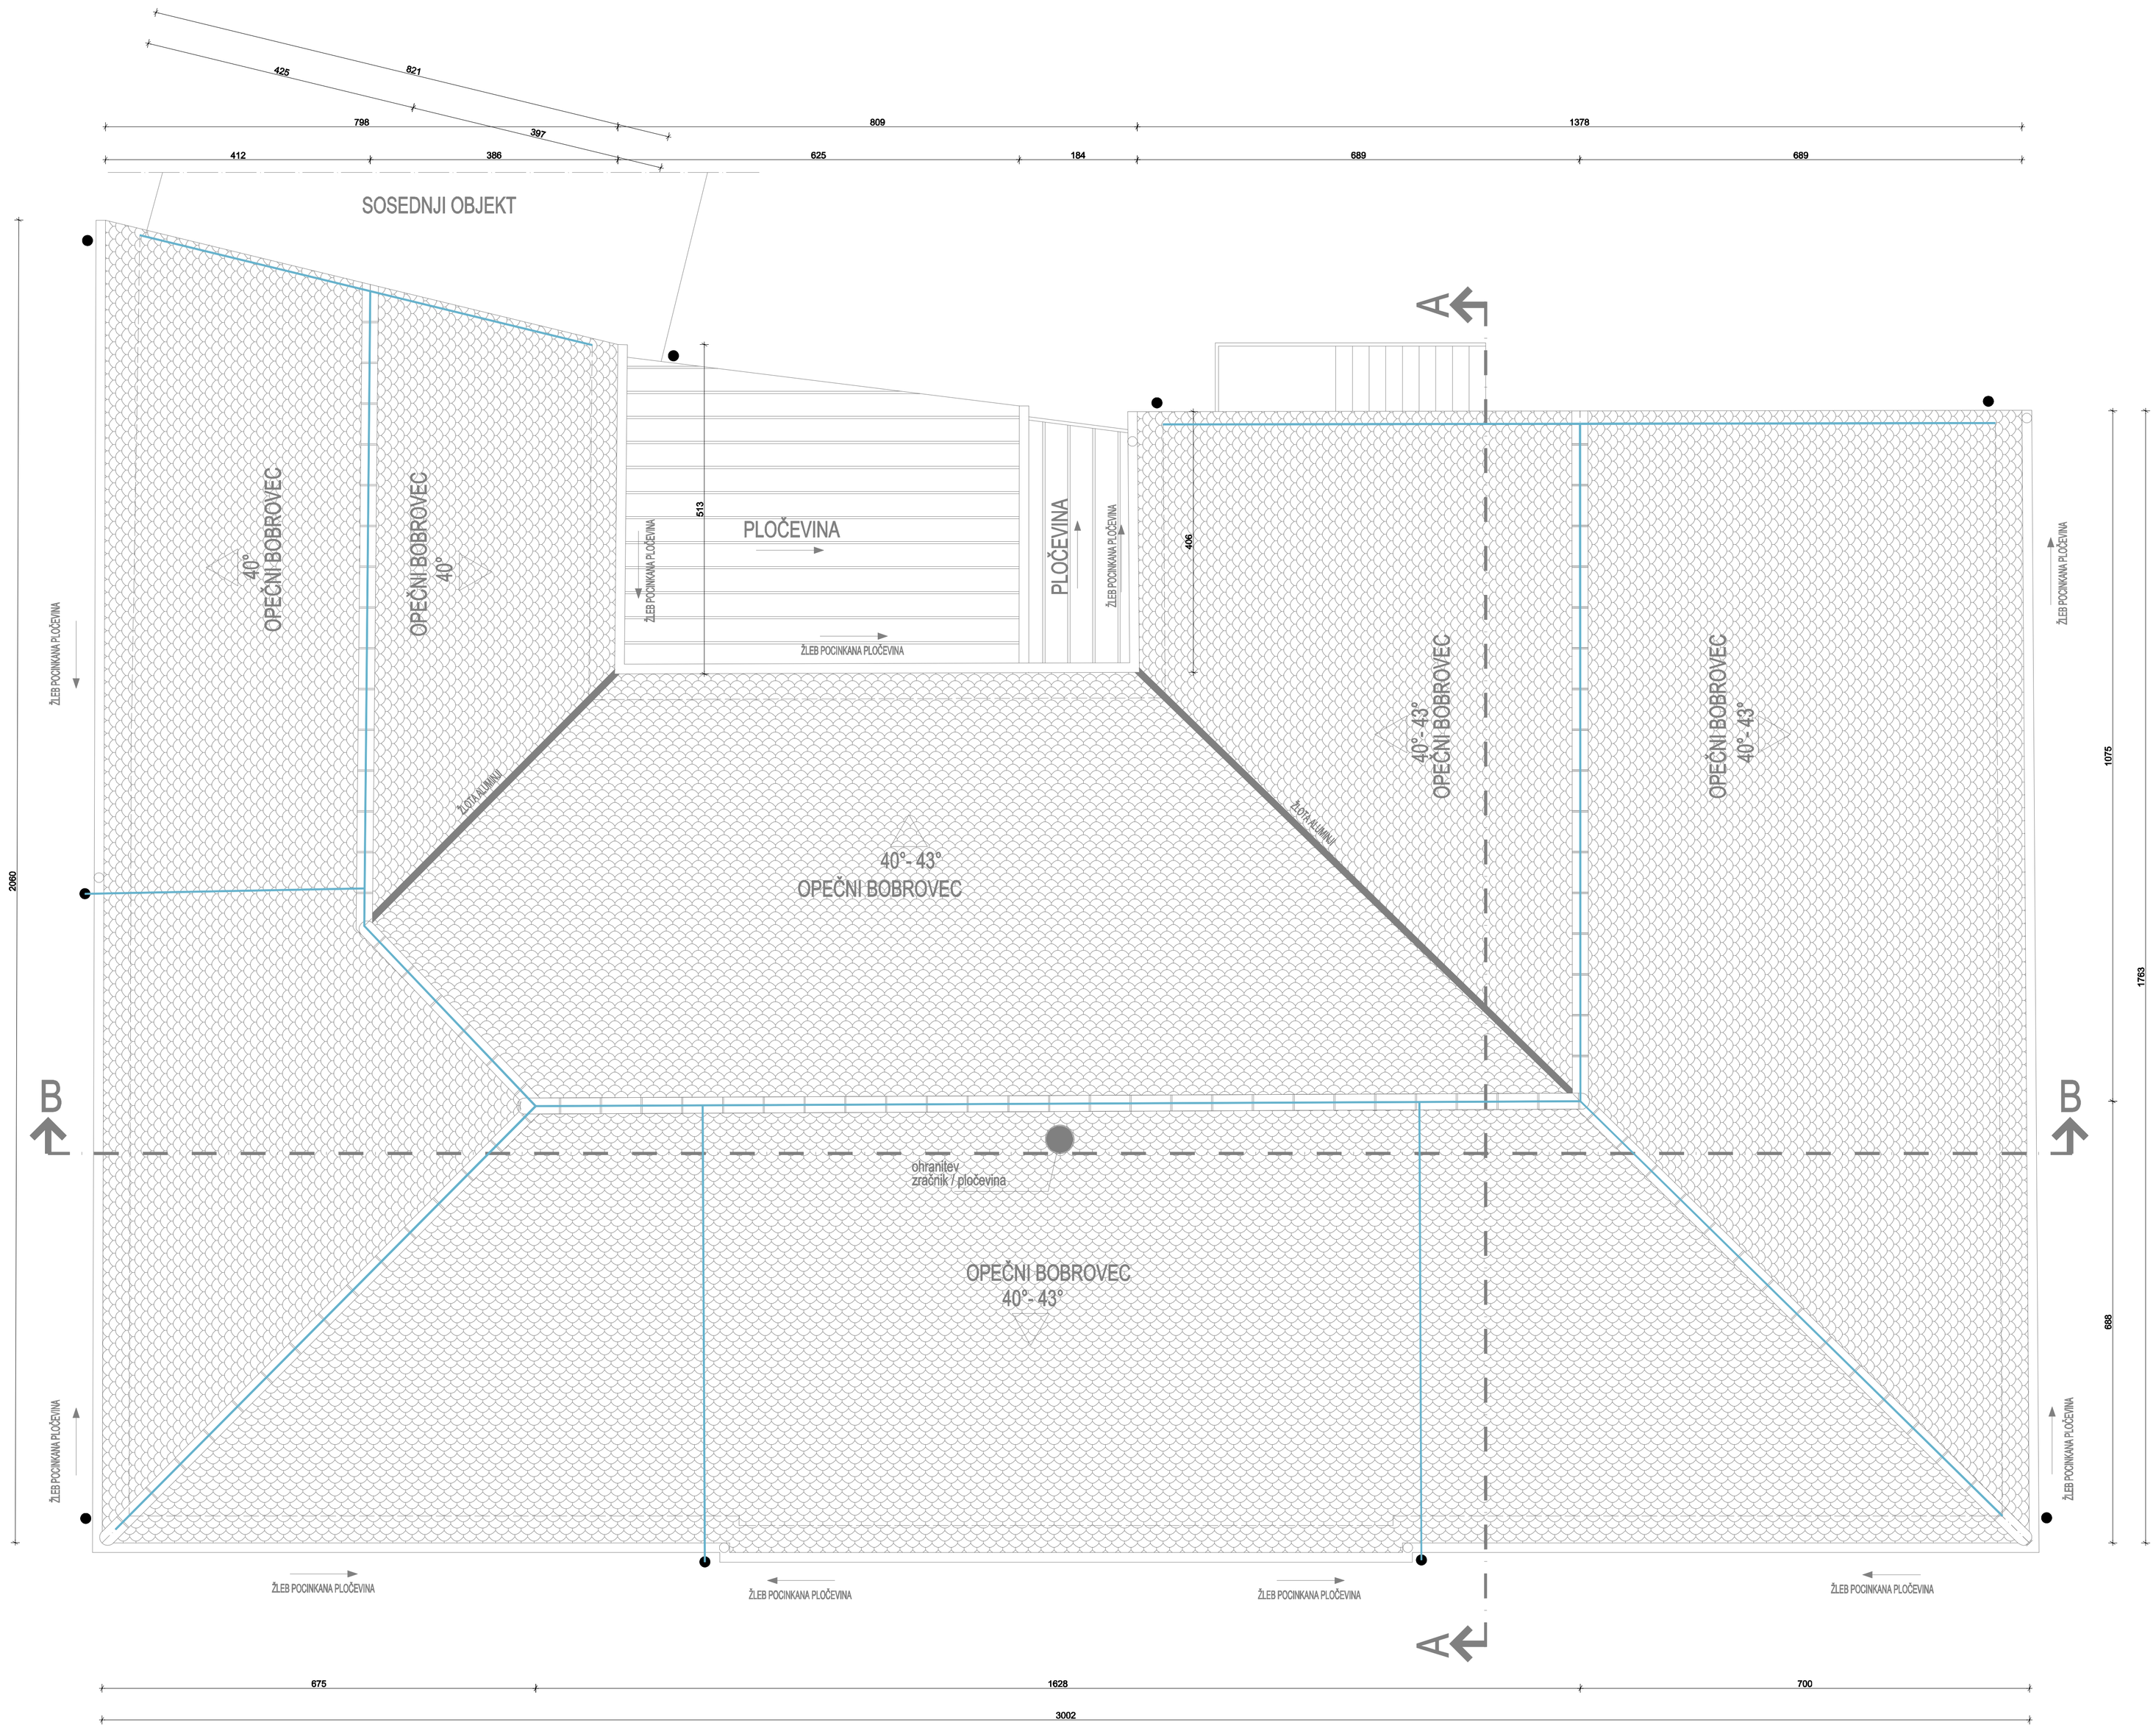

S

OPOMBA: STRELOVOD NAJ SE VODI ZA VERTIKALNIM SPUSTOM ŽLEBA, ZA IZVEDBO STRELOVODA JE POTREBNO IZVESTI PROJEKT ELEKTRO INŠTALACIJ OZ. PROJEKT IZVEDBE ZAŠČITE PRED UDAROM STRELE!!!

LEGENDA:

- STRELOVOD - HORIZINTALNI POTEK
- STRELOVOD - VERTIKALA

Projektant Design engineer:	**HIŠA ARHITEKTURE Gregor Petrovič s.p., PE Adamičeva ulica 2, 8000 Novo mesto, Cesta Brigad 41, 8000 Novo mesto**

Naziv objekta Structure name:	**NARODNI DOM NOVO MESTO**	Lokacija objekta Structure location:	parc.št. 1693 k.o. Novo mesto
Investitor Investor:	**Mestna občina Novo mesto, Seidlova cesta 1, 8000 Novo mesto**		
Odgovorni projektant Responsible project engineer:	**GREGOR PETROVIČ, univ.dipl.inž.arh.**	Identifikacijska številka Identification number:	**ZAPS** 1655
Izdelal Made by:	**GREGOR PETROVIČ, univ.dipl.inž.arh.**	Identifikacijska številka Identification number:	**ZAPS** 1655
Avtor Author:	**GREGOR PETROVIČ, univ.dipl.inž.arh.**	Identifikacijska številka Identification number:	**ZAPS** 1655
Vrsta projekta Project type:	**PGD**	Številka projekta Project number:	HA_036
Vrsta načrta Type of spatial plan:	**" 1 " ARHITEKTURA**	Številka risbe Drawing number:	1.6.4
Datum Date:	**FEBRUAR 2016**		
Merilo Scale:	**1:50**		

TLORIS STREHE - SHEMA PREDLOGA IZVEDBE STRELOVODA 1:50