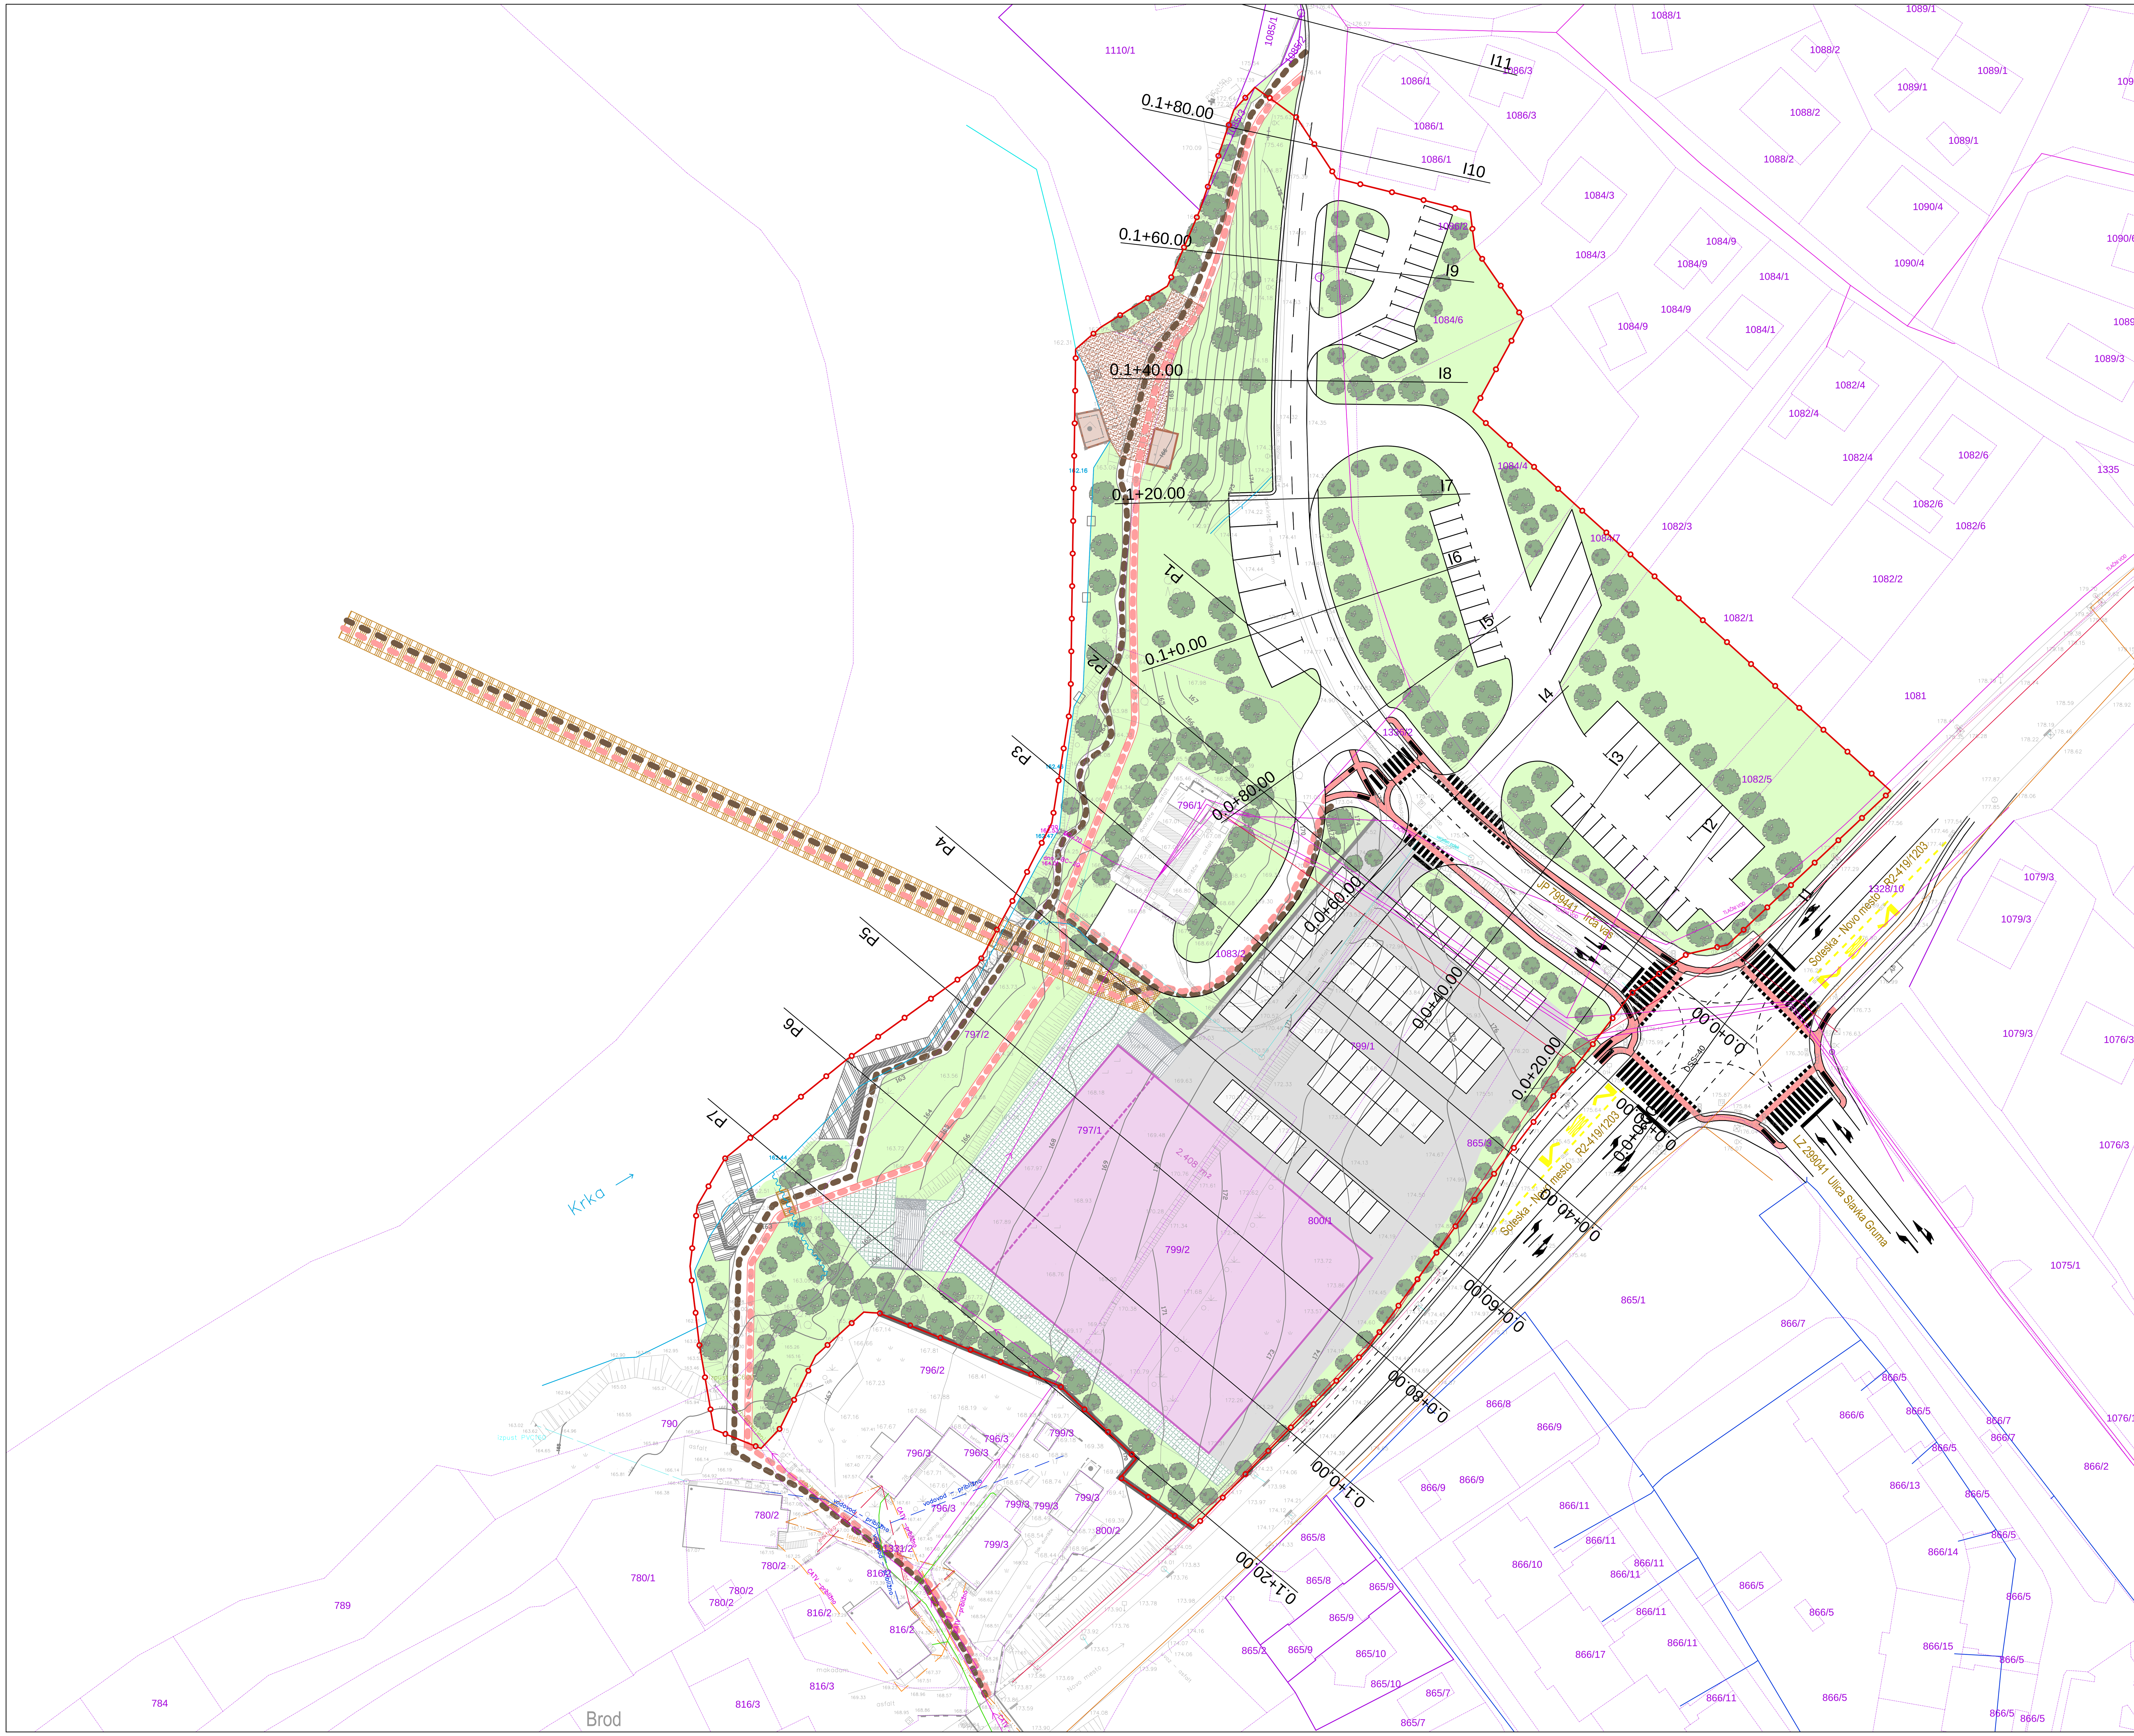

LEGENDA

- MEJA OBMOČJA UREJANJA (predlog meje OPPN)
- TRGOVSKO - STORITVENI OBJEKT
- ZELENE POVRŠINE
- ASFALTNE POVRŠINE
- PARKIRIŠČA
- TLAKOVANE POVRŠINE
- KOLESARSKA STEZA
- KOLESARSKE POTI
- PEŠ POTI
- MOSTNA KONSTRUKCIJA
- POMOLI IN PLAŽE
- OBSTOJEČE ČRPALIŠČE
- OBMOČJE ZA ŠPORT IN RIBOLOV
- DREVESNA ZASADITEV

Območje za centralne dejavnosti ob Topliški cesti z ureditvami obrežja Krke

PREDLOG UREDITVE (GN) **M 1 : 500**

topos