




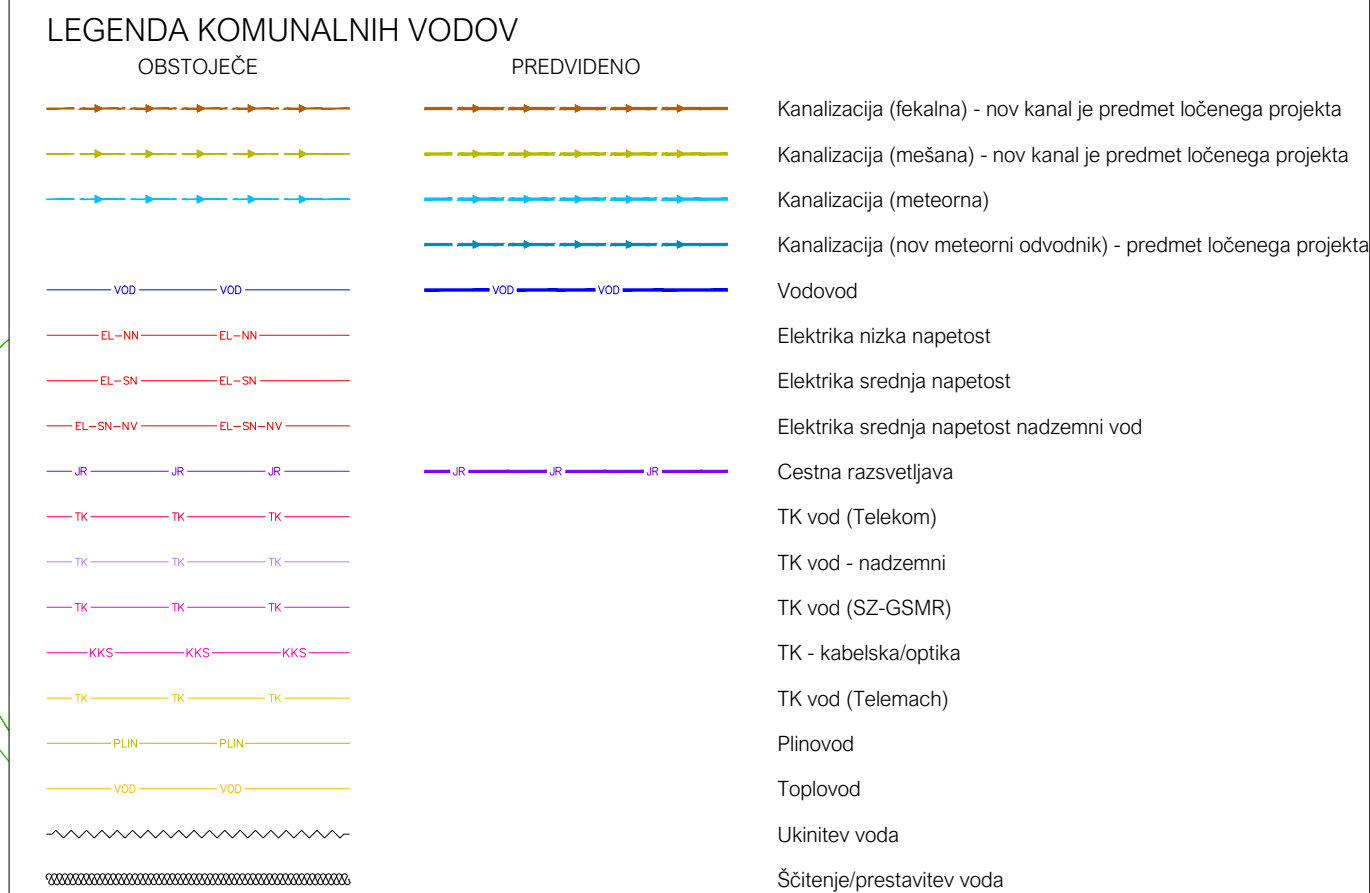

ZBIRNA SITUACIJA KOMUNALNIH VODOV
LIST 1/4 M1:500

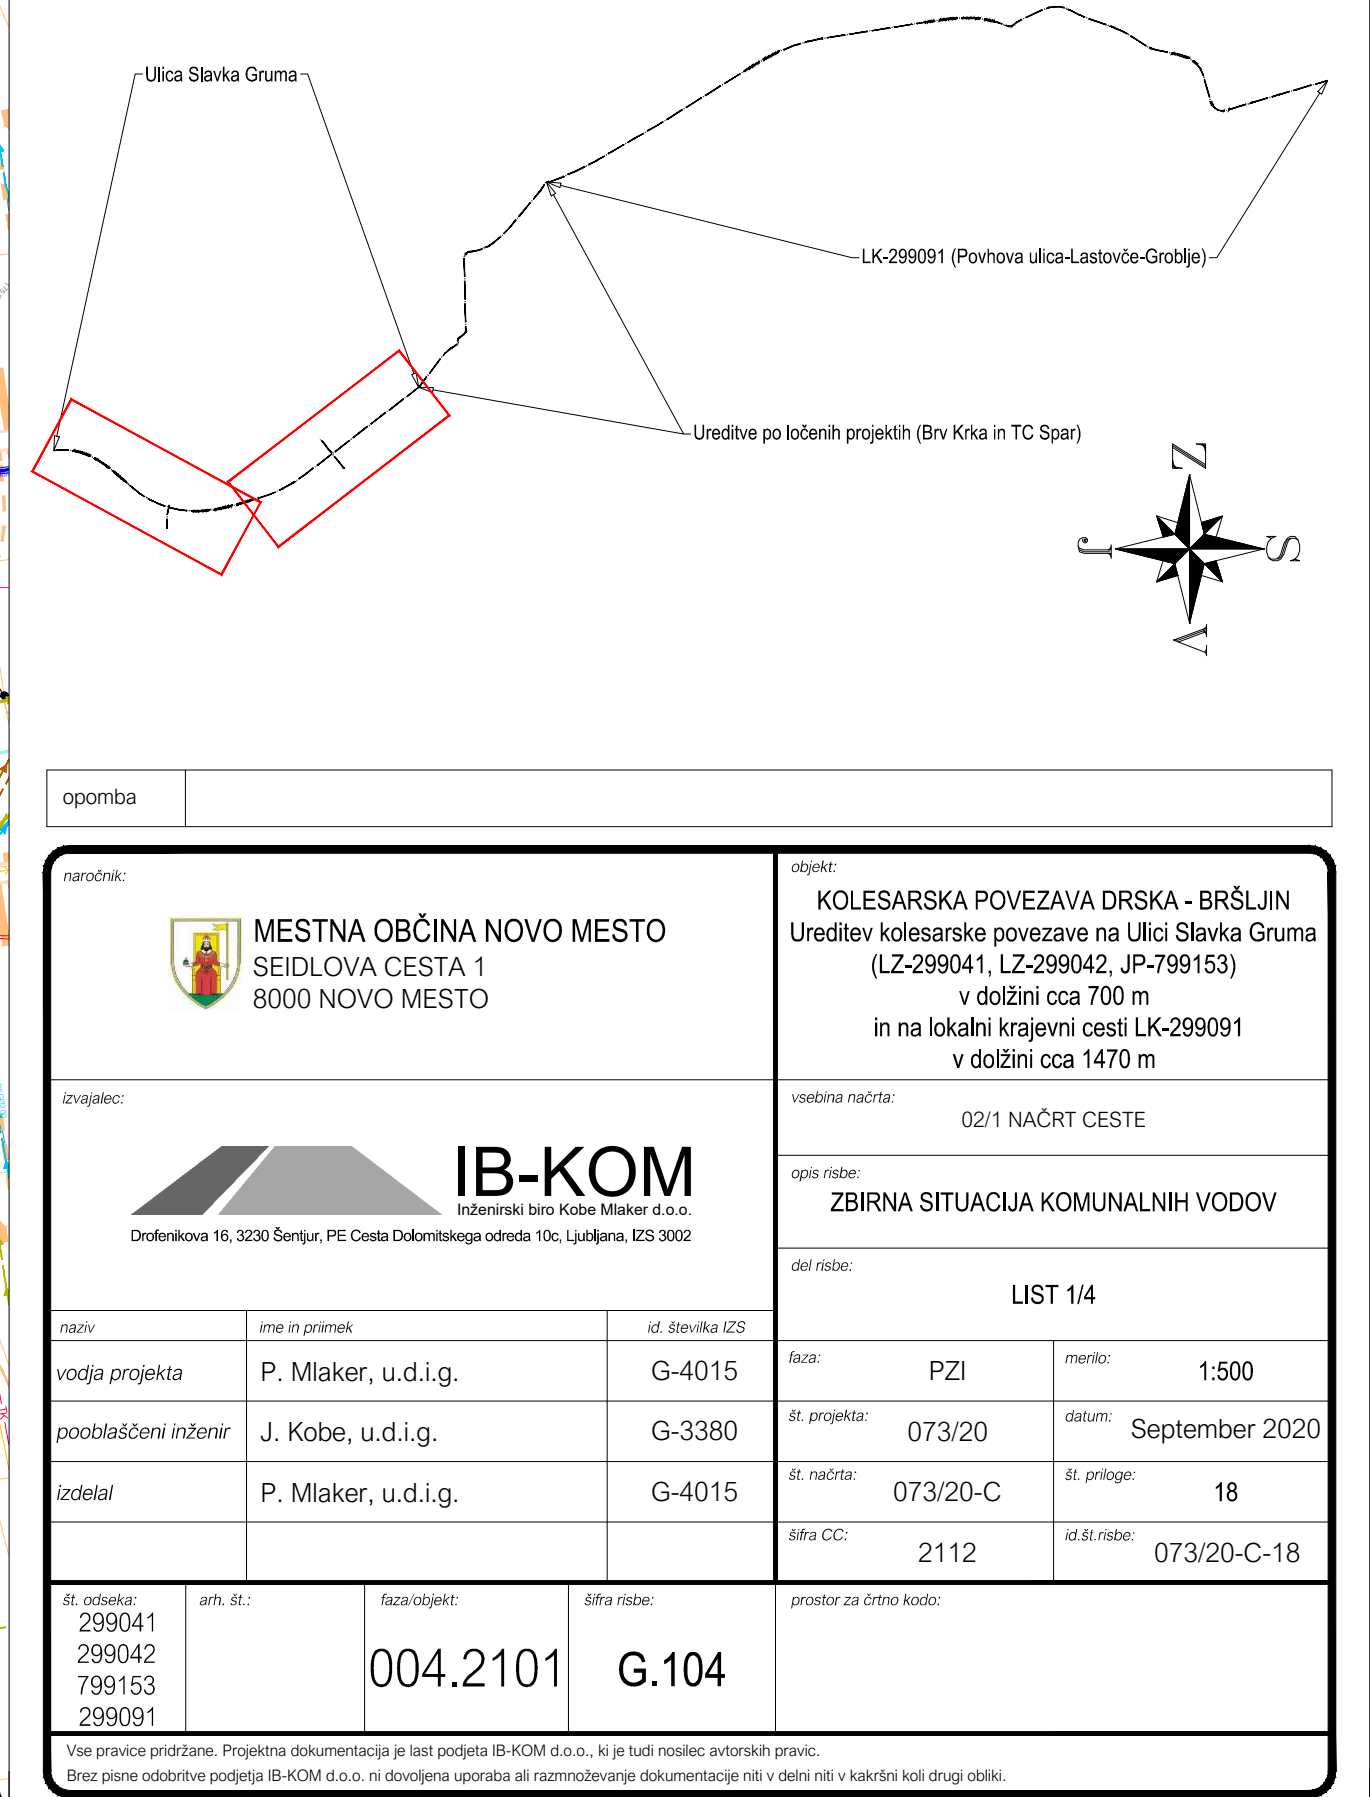


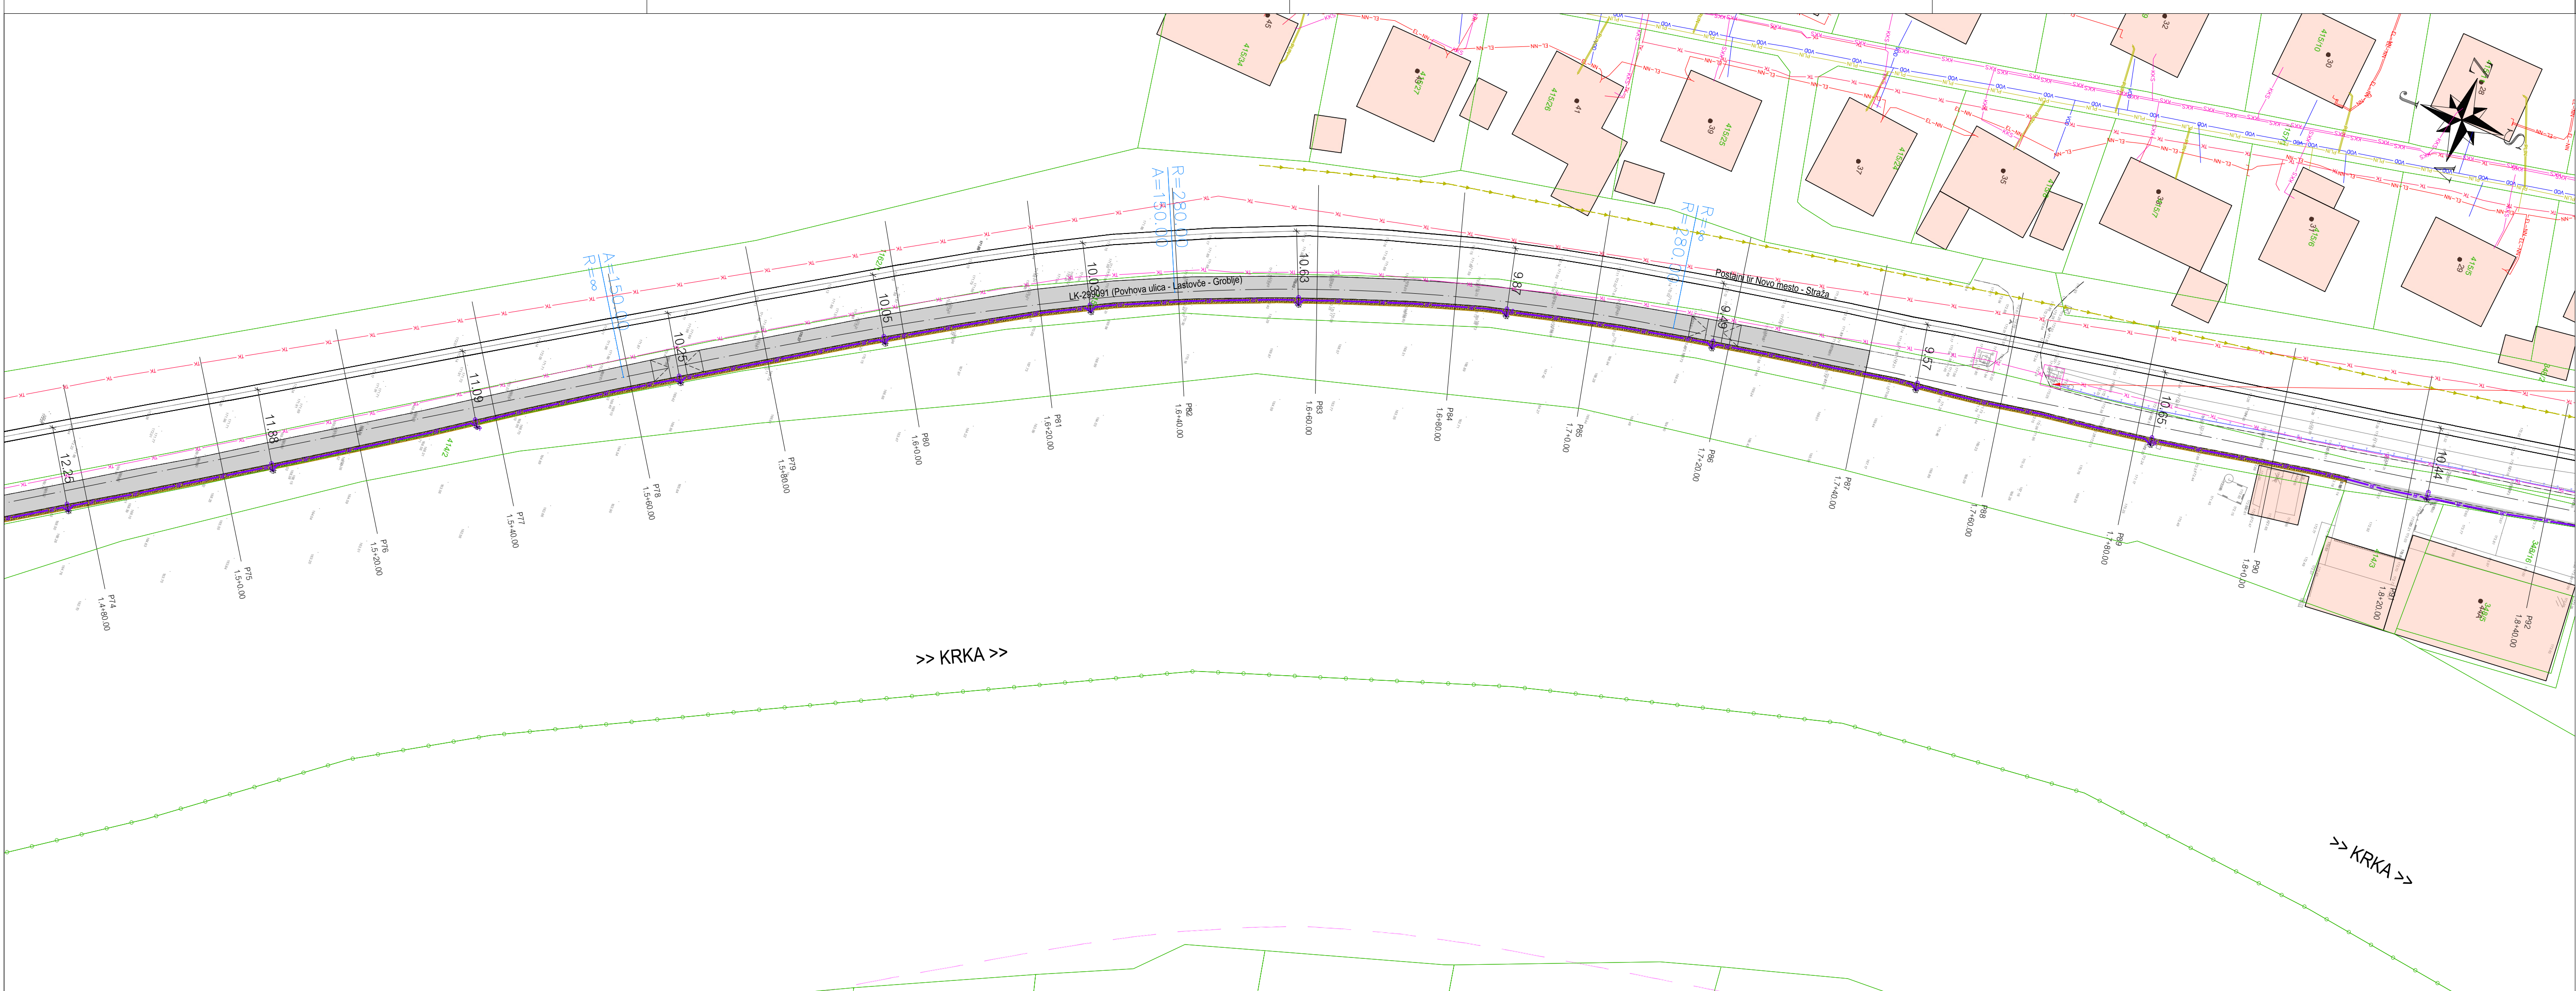

LEGENDA KOMUNALNIH VODOV		
OBSTOJEČE	PREDVIĐENO	
		Kanalizacija (fekalna) - nov kanal je predmet ločenega projekta
		Kanalizacija (mešana) - nov kanal je predmet ločenega projekta
		Kanalizacija (meteorolna)
		Kanalizacija (nov meteorolni odvodnik) - predmet ločenega projekta
		Vodovod
		Elektrika nizka napetost
		Elektrika srednja napetost
		Elektrika srednja napetost nadzemni vod
		Cestna razsvetljava
		TK vod (Telekom)
		TK vod - nadzemni
		TK vod (SZ-GSMR)
		TK - kabelska/optika
		TK vod (Telemach)
		Plinovod
		Toplovod
		Ukinitev voda
		Ščitenje/prestavitve voda

ZBIRNA SITUACIJA KOMUNALNIH VODOV

LIST 3/4 M1:500

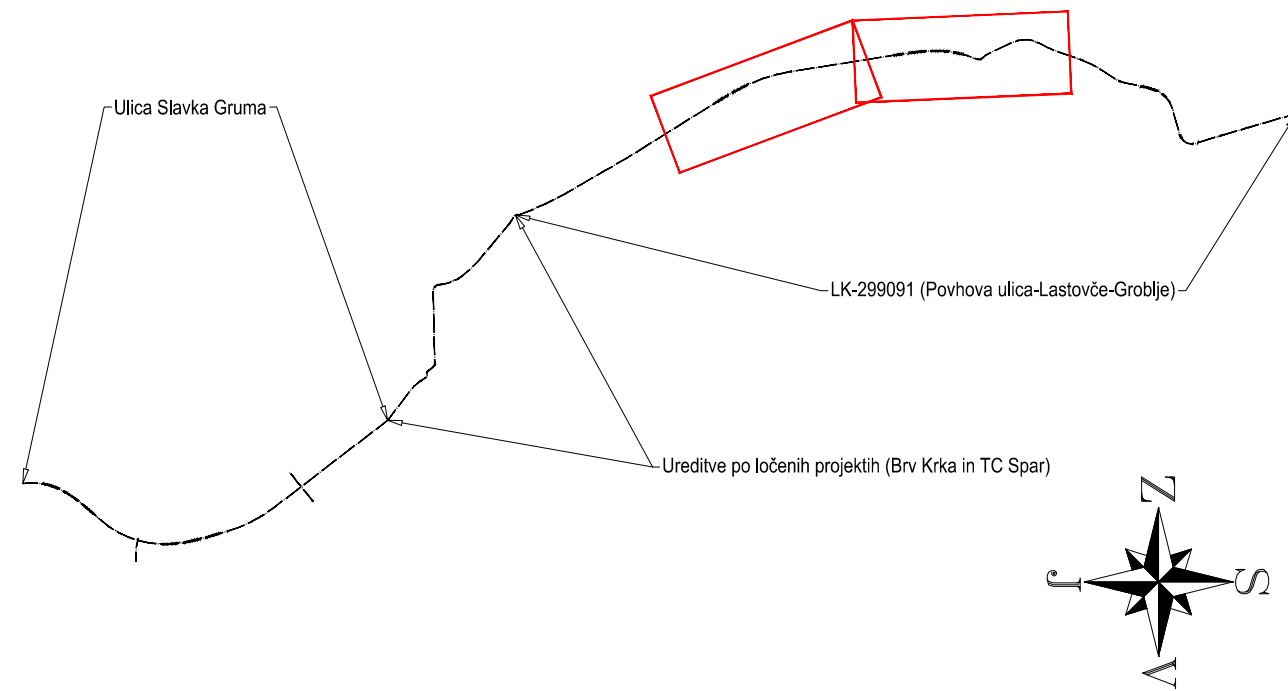

opomba	
nalog:	
 MESTNA OBČINA NOVO MESTO SEIDLOVA CESTA 1 8000 NOVO MESTO	
izvajalec:	
objekt:	
KOLESARSKA POVEZAVA DRSKA - BRŠLJUN Ureditev kolesarske povezave na Ulici Slavka Gruma (LZ-299041, LZ-299042, JP-799153) v dolžini cca 700 m in na lokalni krajinski cesti LK-299091 v dolžini cca 1470 m	
02/1 NACRT CESTE	
opis risbe:	
ZBIRNA SITUACIJA KOMUNALNIH VODOV	
del risbe:	
LIST 3/4	
naziv:	
P. Mlaker, u.d.i.g.	
G-4015	
J. Kobe, u.d.i.g.	
G-3380	
P. Mlaker, u.d.i.g.	
G-4015	
R. odobril:	
299041	
299042	
799153	
299091	
R. odobril:	
004.2101	
G.104	

