


PROFIL-9: OS_SJ1
MERILO 1:1000/100

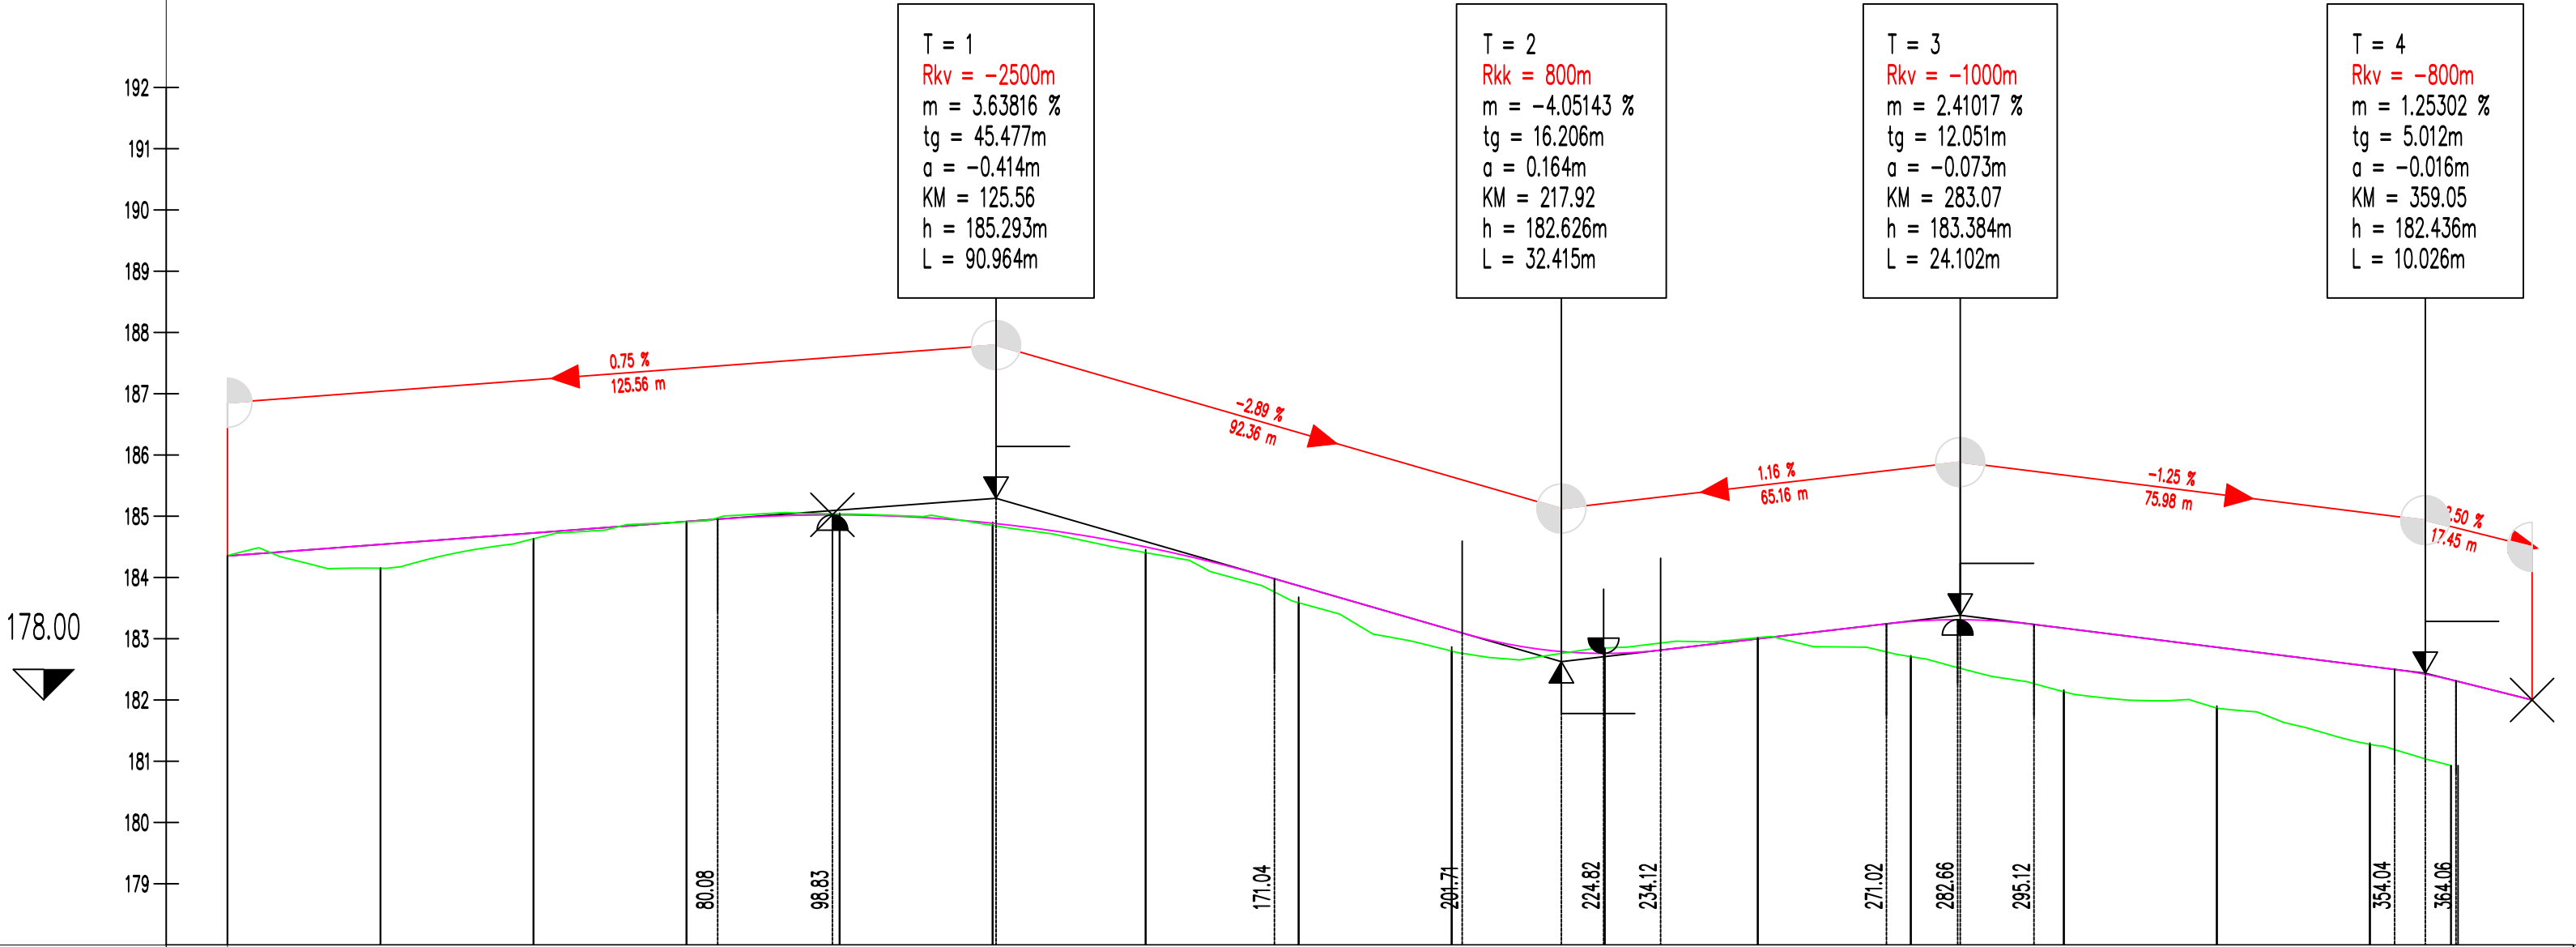

OZNAKE PROFILOV	P1	25.000	P2	25.000	P3	25.000	P4	25.000	P5	25.000	P6	25.000	P7	25.000	P8	25.000	P9	25.000	P10	25.000	P11	25.000	P12	25.000	P13	25.000	P14	25.000	P15	3.240	P16	
STACIONAŽE		25.00		50.00		75.00			25.00		50.00		75.00			25.00		50.00		75.00			25.00		50.00		63.24					
KOTE TERENA	184.358		184.151		184.632		184.908		185.037		184.849		184.405		183.587		182.797		182.848		183.017		182.707		182.134		181.866		181.276		180.930	
KOTE NIVELETE	184.351		184.539		184.726		184.914		185.022		184.885		184.499		183.865		183.143		182.760		182.999		183.282		183.172		182.861		182.549		182.331	182.000
PREME IN KRIVINE																																
	Prema d=0.49																															

naročnik	Mestna občina Novo mesto		izdelovalec	ACER Novo mesto d.o.o.	
vodja naloge	mag. JELKA HUDOKLIN, univ.dipl.inž.kraj.arh., ZAPS 0850 KA				
sodelavci	IGOR ČRNUGELJ, univ.dipl.inž.arh. ZAPS 1079 A mag. ZORAN GAJSKI, univ.dipl.gosp.inž., IZS G-3043 mag. RADOVAN NIKIČ, univ.dipl.inž.grad. IZS G-0324				
naloge	OBČINSKI PODROBNI PROSTORSKI NAČRT		ID prostorskega akta	1507	
	ŠPORTNO-REKREACIJSKI PARK ČEŠČA VAS		št. naloge	J-3/20	
faza	SPREJET DOKUMENT		datum	januar 2021	
grafični prikaz	VZDOLŽNI PROFIL - Cesta 1		merilo	1:1.000/100	
			št. lista:	10	