


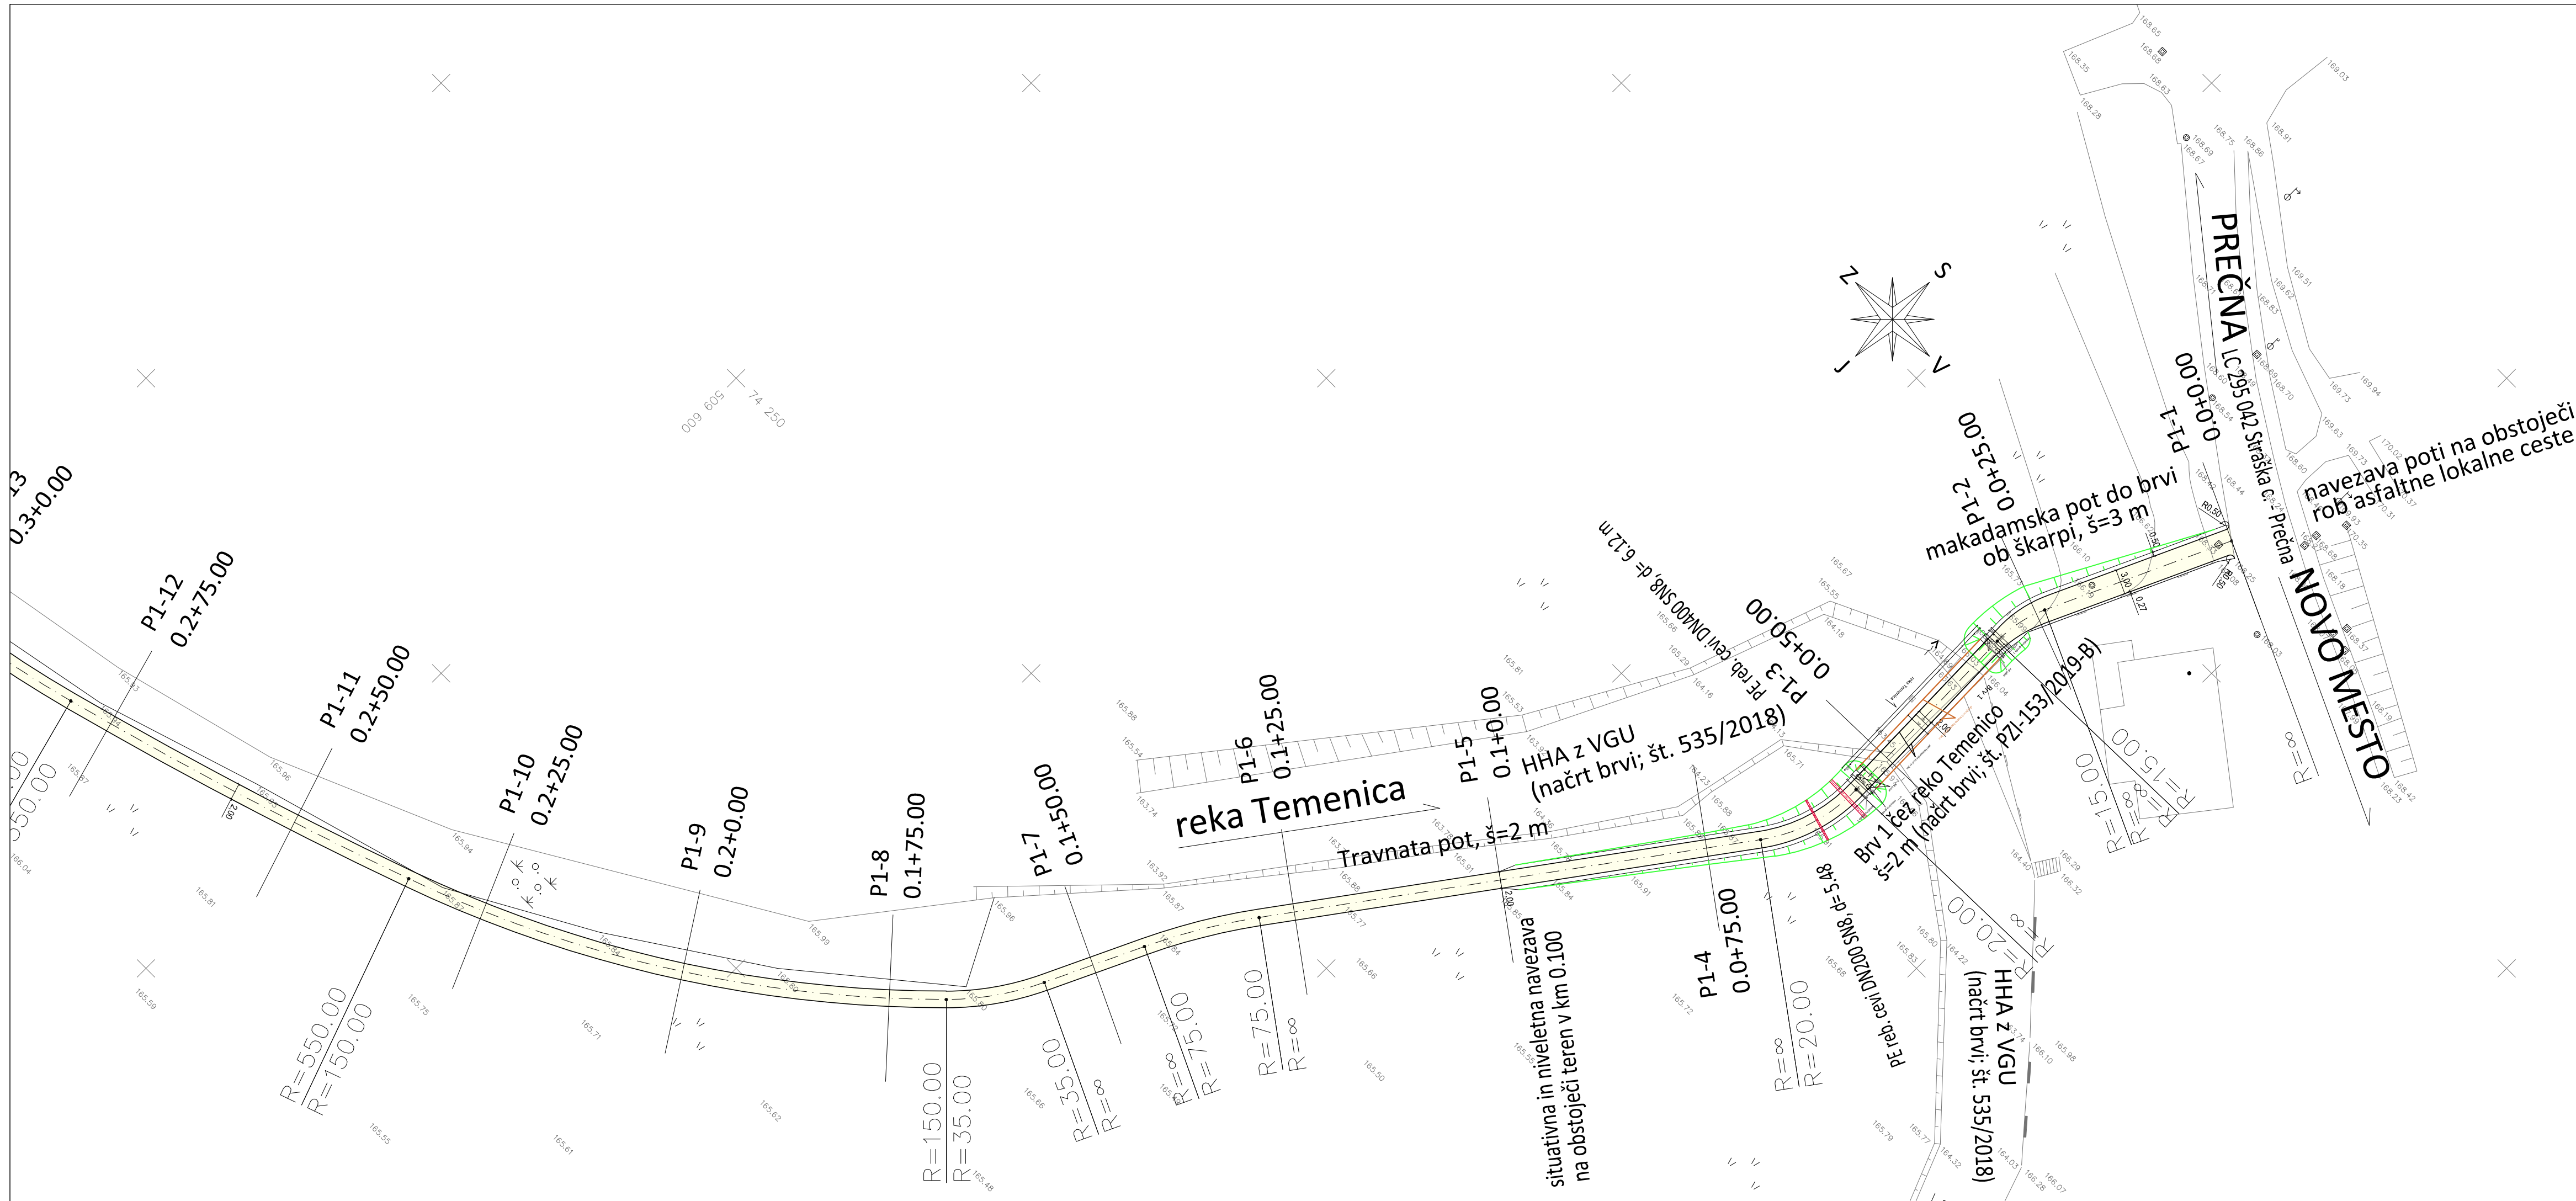

LEGENDA:

pešaško-kolesarska pot

Sprememba: 1		Opis spremembe: dopolnitev		Datum: oktober 2023		Podpis:			
Izvajalec: GPR, Igor Rems s.p. Mestne njive 1 8000 NOVO MESTO GSM: 041-527-142 e-mail: igor.rems@siol.net				Investitor / Naročnik:					
				Mestna občina Novo mesto					
				Seidlova cesta 1					
				8000 Novo mesto					
				Objekt:					
				Gradnja dveh brvi preko reke Temenice z navezavami na obstoječe poti ter navezava poti na javno infrastrukturo					
				Vrsta načrta:					
				2.1-NAČRT GRADBENIŠTVA-pešaško-kolesarska pot					
				Priloga: Gradbena situacija					
Odg. vodja projekta:		id. št.		Št. projekta:		Št. načrta:		Faza obdelave:	
Igor Rems, univ. dipl. ekon., inž. gradb.		G - 9013		PZI-153/2019		PZI-153/2019-PK		PZI	
Odg. projektant:		id. št.		Datum:		Merilo:		Priloga:	
Igor Rems, univ. dipl. ekon., inž. gradb.		G - 9013		december 2019		1:500		4.2-1	
Obdelal:		id. št.		Šifra priloge:		Prostor za črtno kodo:			
Igor Rems, univ. dipl. ekon., inž. gradb.		G - 9013							
Št. odseka:		Arhivska številka:		Vrsta dokumentacije:					
				004.2106		G.102			