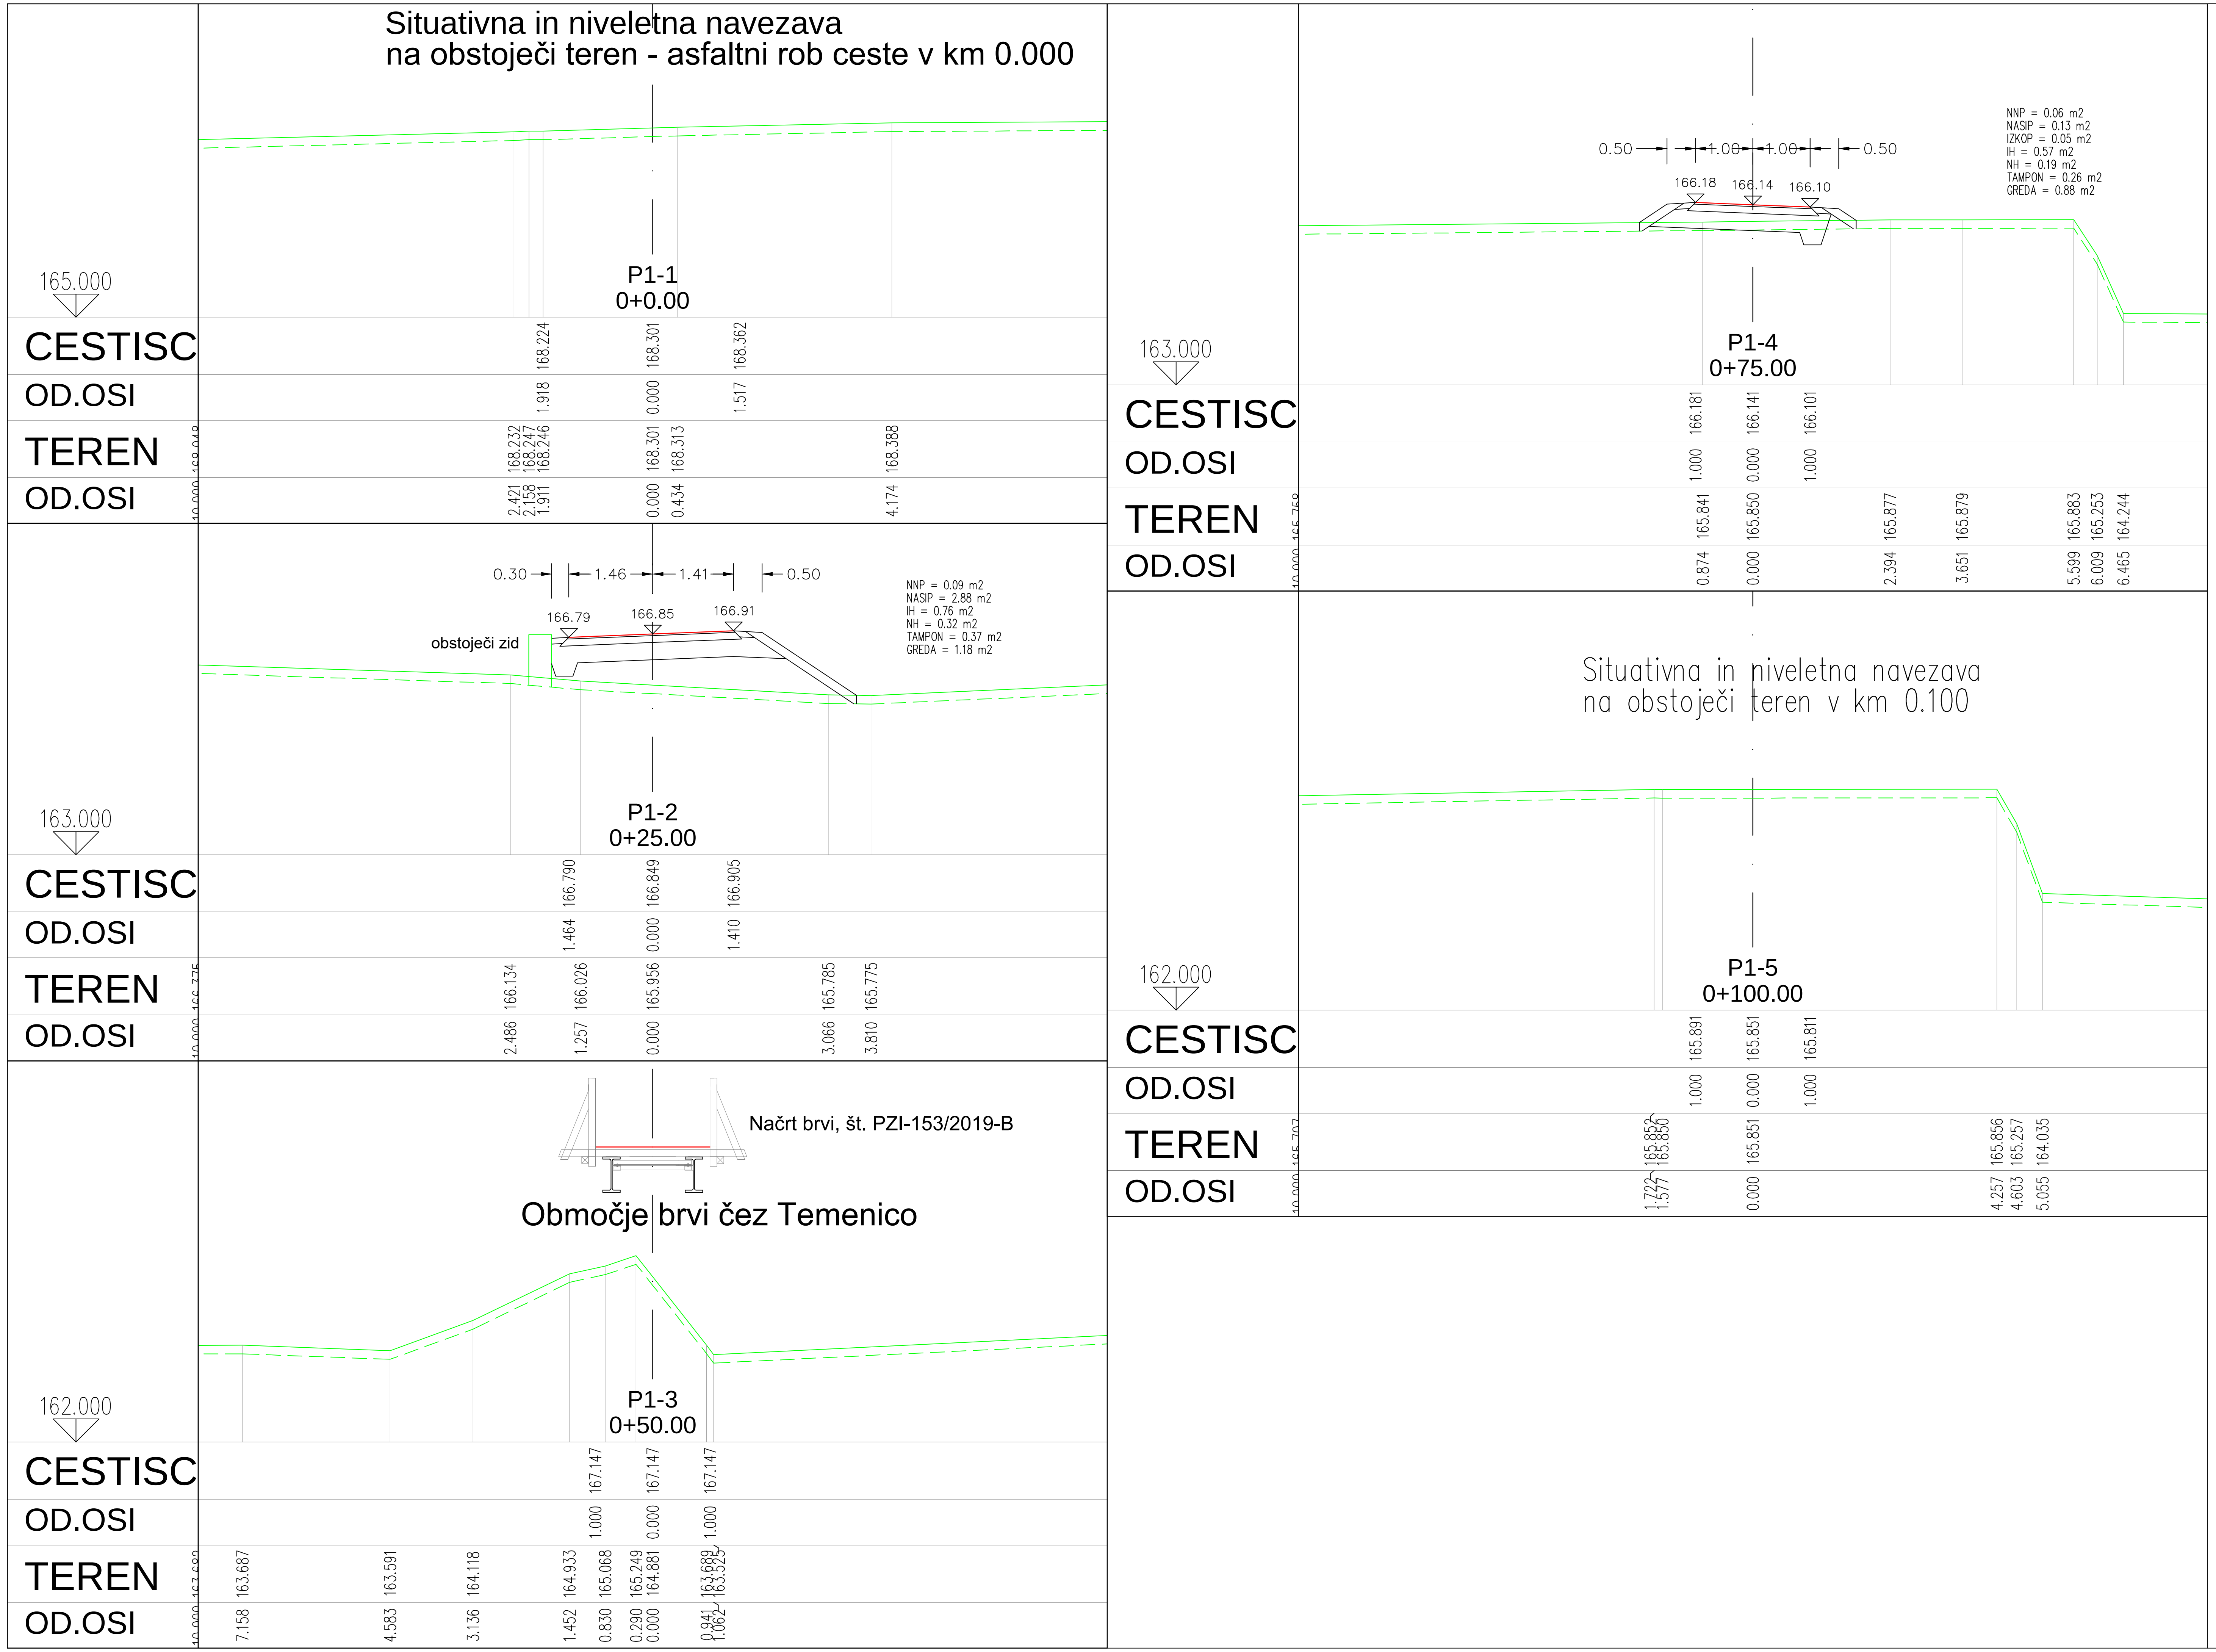

Sprememba: 1	Opis spremembe: dopolnitev	Datum: oktober 2023	Podpis:

Izvajalec: GPR, Igor Rems s.p., Mestne njive 1, 8000 NOVO MESTO, GSM: 041-527-142, e-mail: igor.rems@siol.net		Investitor / Naročnik: Mestna občina Novo mesto, Seidlova cesta 1, 8000 Novo mesto	
		Objekt: Gradnja dveh brvi preko reke Temenice z navezavami na obstoječe poti ter navezava poti na javno infrastrukturo	
		Vrsta načrta: 2.1-NAČRT GRADBENIŠTVA-pešaško-kolesarska pot	
Odg. vodja projekta: Igor Rems, univ. dipl. ekon., inž. gradb.	id. št: G - 9013	Priloga: Prečni prerezi od P1-1 do P1-5	
Odg. projektant: Igor Rems, univ. dipl. ekon., inž. gradb.	id. št: G - 9013	Št. projekta: PZI-153/2019	Št. načrta: PZI-153/2019-PK; Faza obdelave: PZI
Obdelal: Igor Rems, univ. dipl. ekon., inž. gradb.	id. št: G - 9013	Datum: december 2019	Merilo: 1:500; Priloga: 4.6-1

Št. odseka:	Arhivska številka:	Vrsta dokumentacije:	Šifra priloge:	Prostor za črtno kodo:
		004.2106	G.132	