


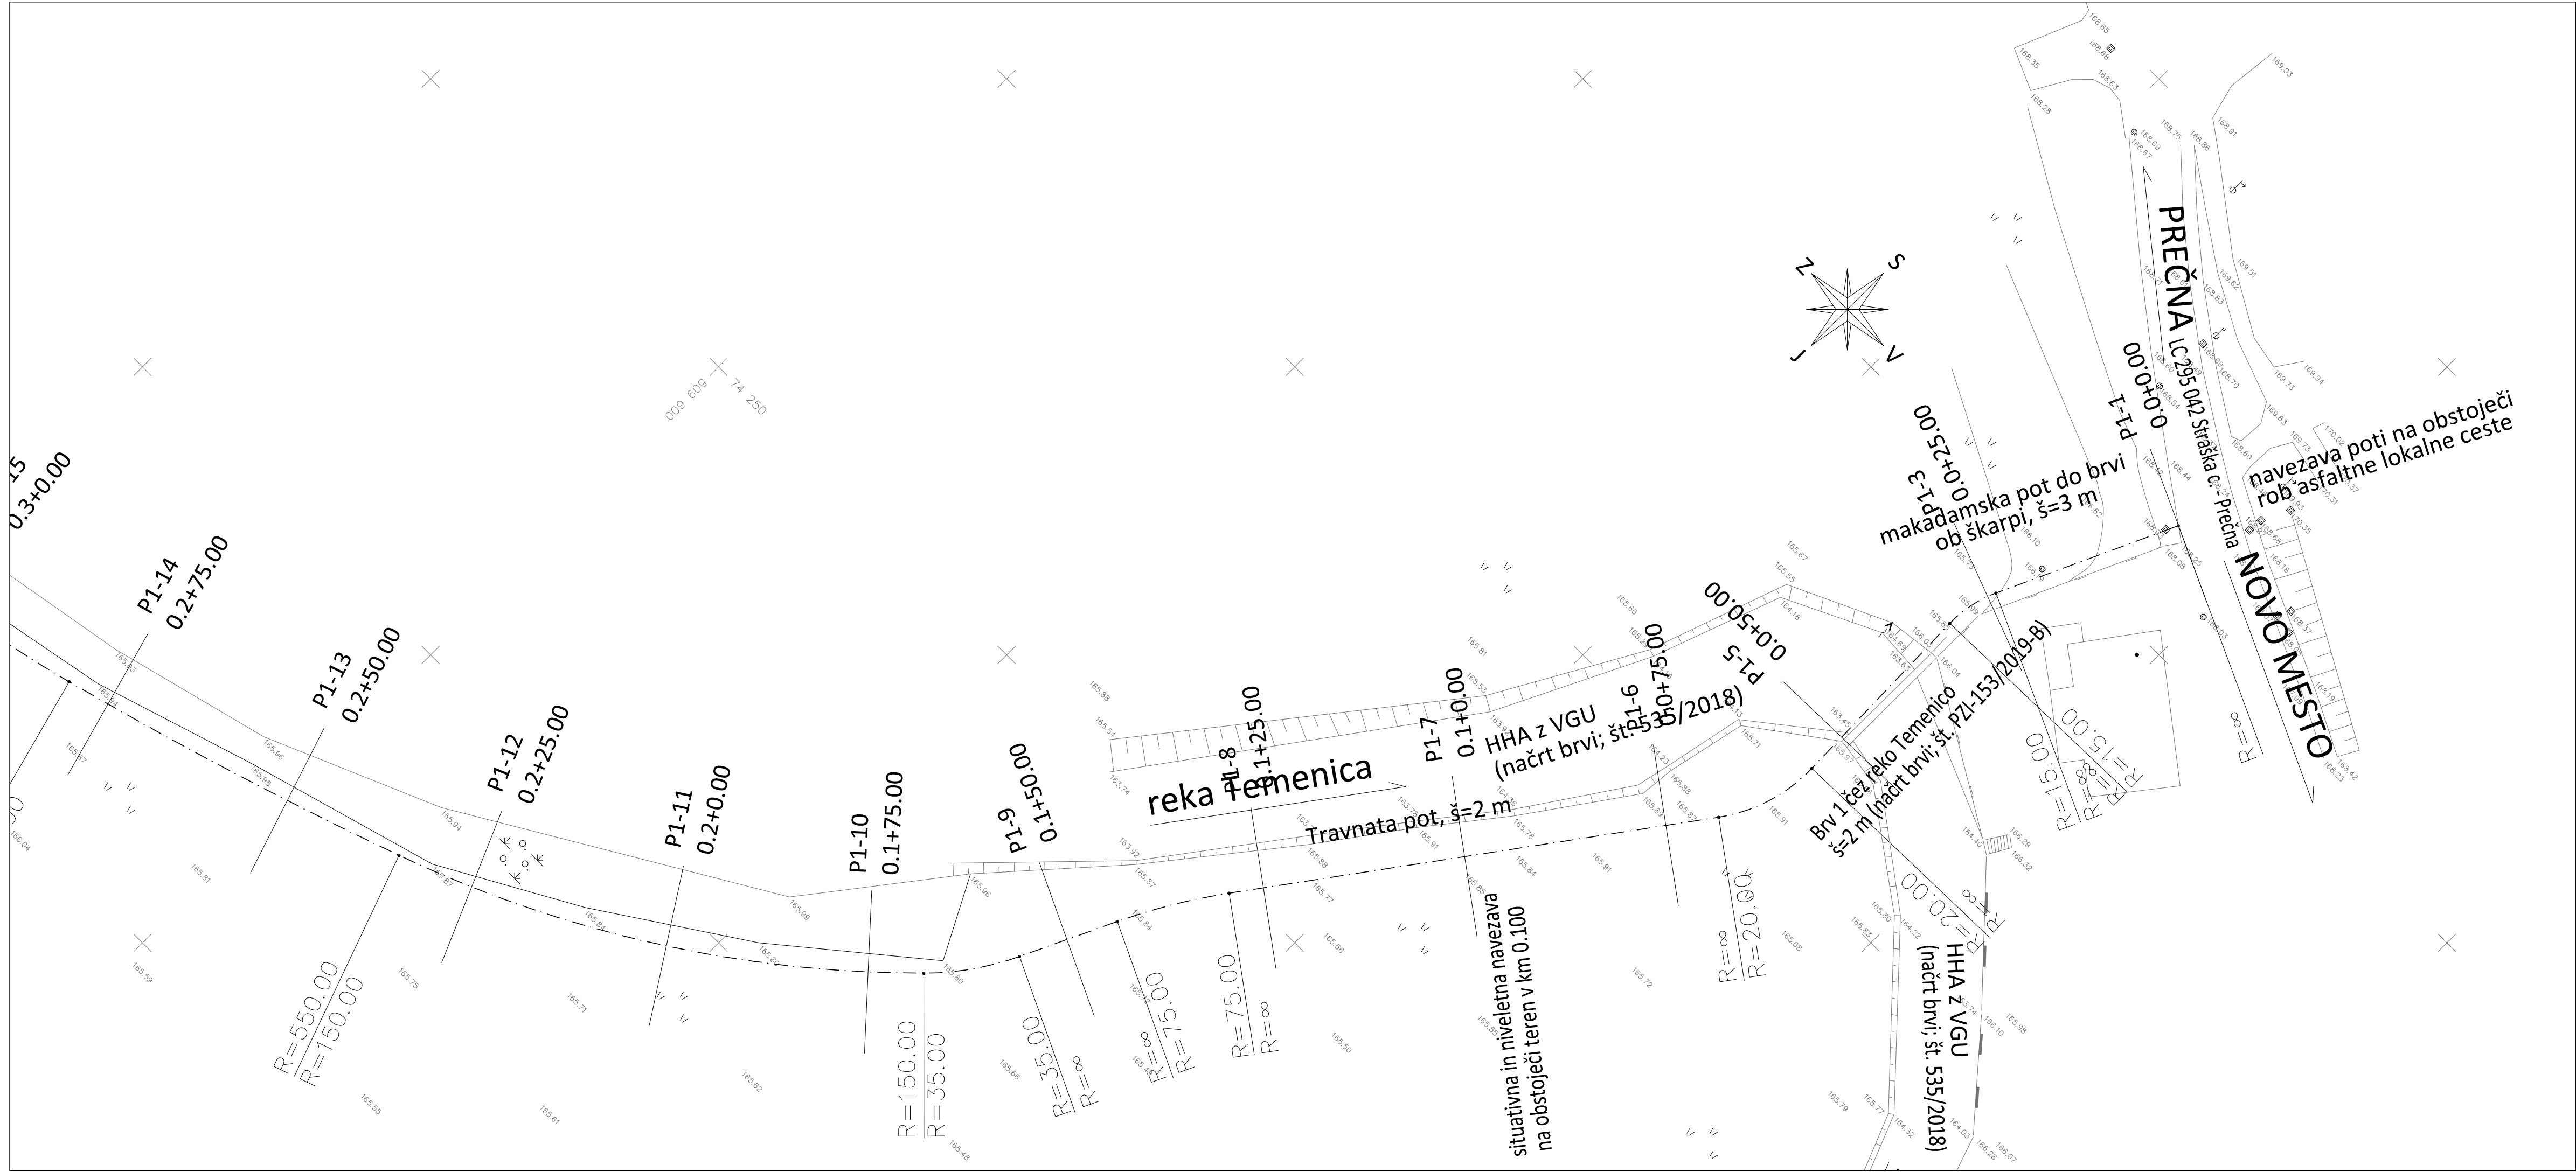

Sprememba: 1		Opis spremembe: dopolnitev		Datum: oktober 2023		Podpis:	
Izvajalec: GPR, Igor Rems s.p. Mestne njive 1 8000 NOVO MESTO GSM: 041-527-142 e-mail: igor.rems@siol.net				Investitor / Naročnik:			
				Mestna občina Novo mesto			
				Seidlova cesta 1			
				8000 Novo mesto			
				Objekt:			
				Gradnja dveh brvi preko reke Temenice z navezavami na obstoječe poti ter navezava poti na javno infrastrukturo			
				Vrsta načrta:			
				2.1-NAČRT GRADBENIŠTVA-pešaško-kolesarska pot			
				Priloga: Zakoličbena situacija			
Odg. vodja projekta:		id. št.		Odg. projektant:		id. št.	
Igor Rems, univ. dipl. ekon., inž. gradb.		G - 9013		Igor Rems, univ. dipl. ekon., inž. gradb.		G - 9013	
Obdelal:		id. št.		Datum:		Merilo:	
Igor Rems, univ. dipl. ekon., inž. gradb.		G - 9013		december 2019		1:500	
Št. odseka:		Arhivska številka:		Vrsta dokumentacije:		Šifra priloge:	
				004.2106		G.106	
						Prostor za črtno kodo:	