


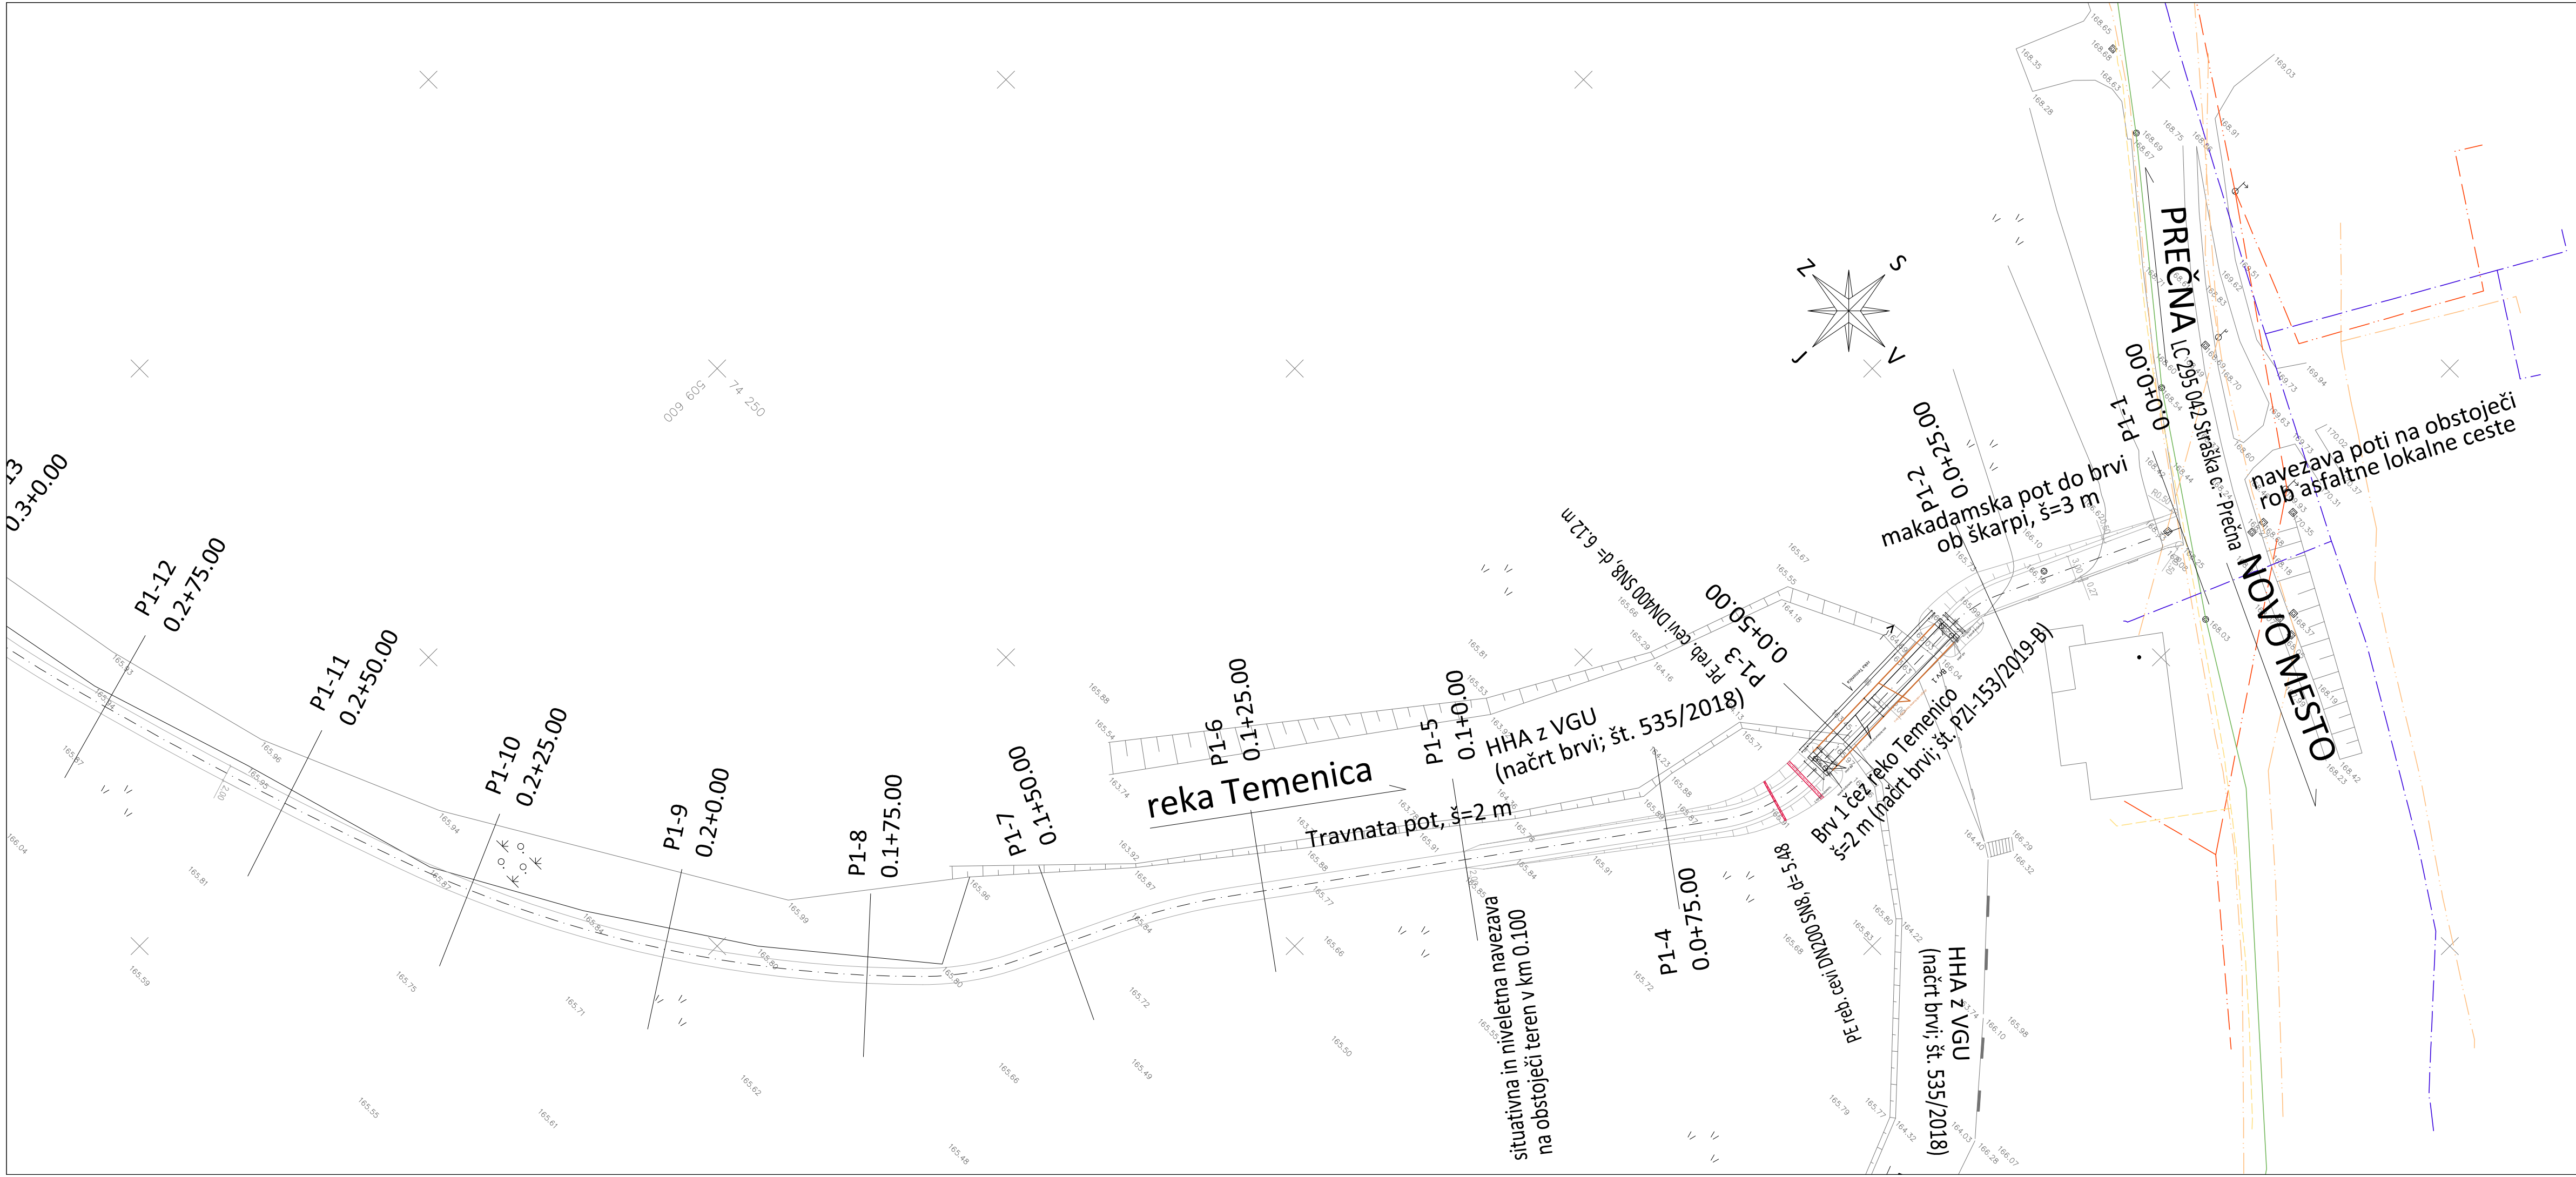

- OBSTOJEČA KOMUNALNA INFRASTRUKTURA
- VODOVOD
 - METEORNA KANALIZACIJA
 - FEKALNA KANALIZACIJA
 - ELEKTRIKA NIZKA NAPETOST
 - ELEKTRIKA VISOKA NAPETOST
 - PTT, TELEFON
 - PLIN

Sprememba: 1		Opis spremembe: dopolnitev		Datum: oktober 2023		Podpis:	
GPR, Igor Rems s.p. Mestne njive 1 8000 NOVO MESTO GSM: 041-527-142 e-mail: igor.rems@siol.net				Investitor / Naročnik: Mestna občina Novo mesto Seidlova cesta 1 8000 Novo mesto			
				Objekt: Gradnja dveh brvi preko reke Temenice z navezavami na obstoječe poti ter navezava poti na javno infrastrukturo			
				Vrsta načrta: 2.1-NAČRT GRADBENIŠTVA-pešaško-kolesarska pot			
				Priloga: Zbirna situacija komunalnih napeljav			
Odg. vodja projekta: Igor Rems, univ. dipl. ekon., inž. gradb.		id. št. G - 9013		Odg. projektant: Igor Rems, univ. dipl. ekon., inž. gradb.		id. št. G - 9013	
Obdelal: Igor Rems, univ. dipl. ekon., inž. gradb.		id. št. G - 9013		Št. projekta: PZI-153/2019		Št. načrta: PZI-153/2019-PK	
Št. odseka:		Arhivska številka:		Vrsta dokumentacije:		Šifra priloge:	
				004.2106		G.104	
				deceber 2019		1:500	
						4.3-1	