


NOVO MESTO
MRZLE DOLINE

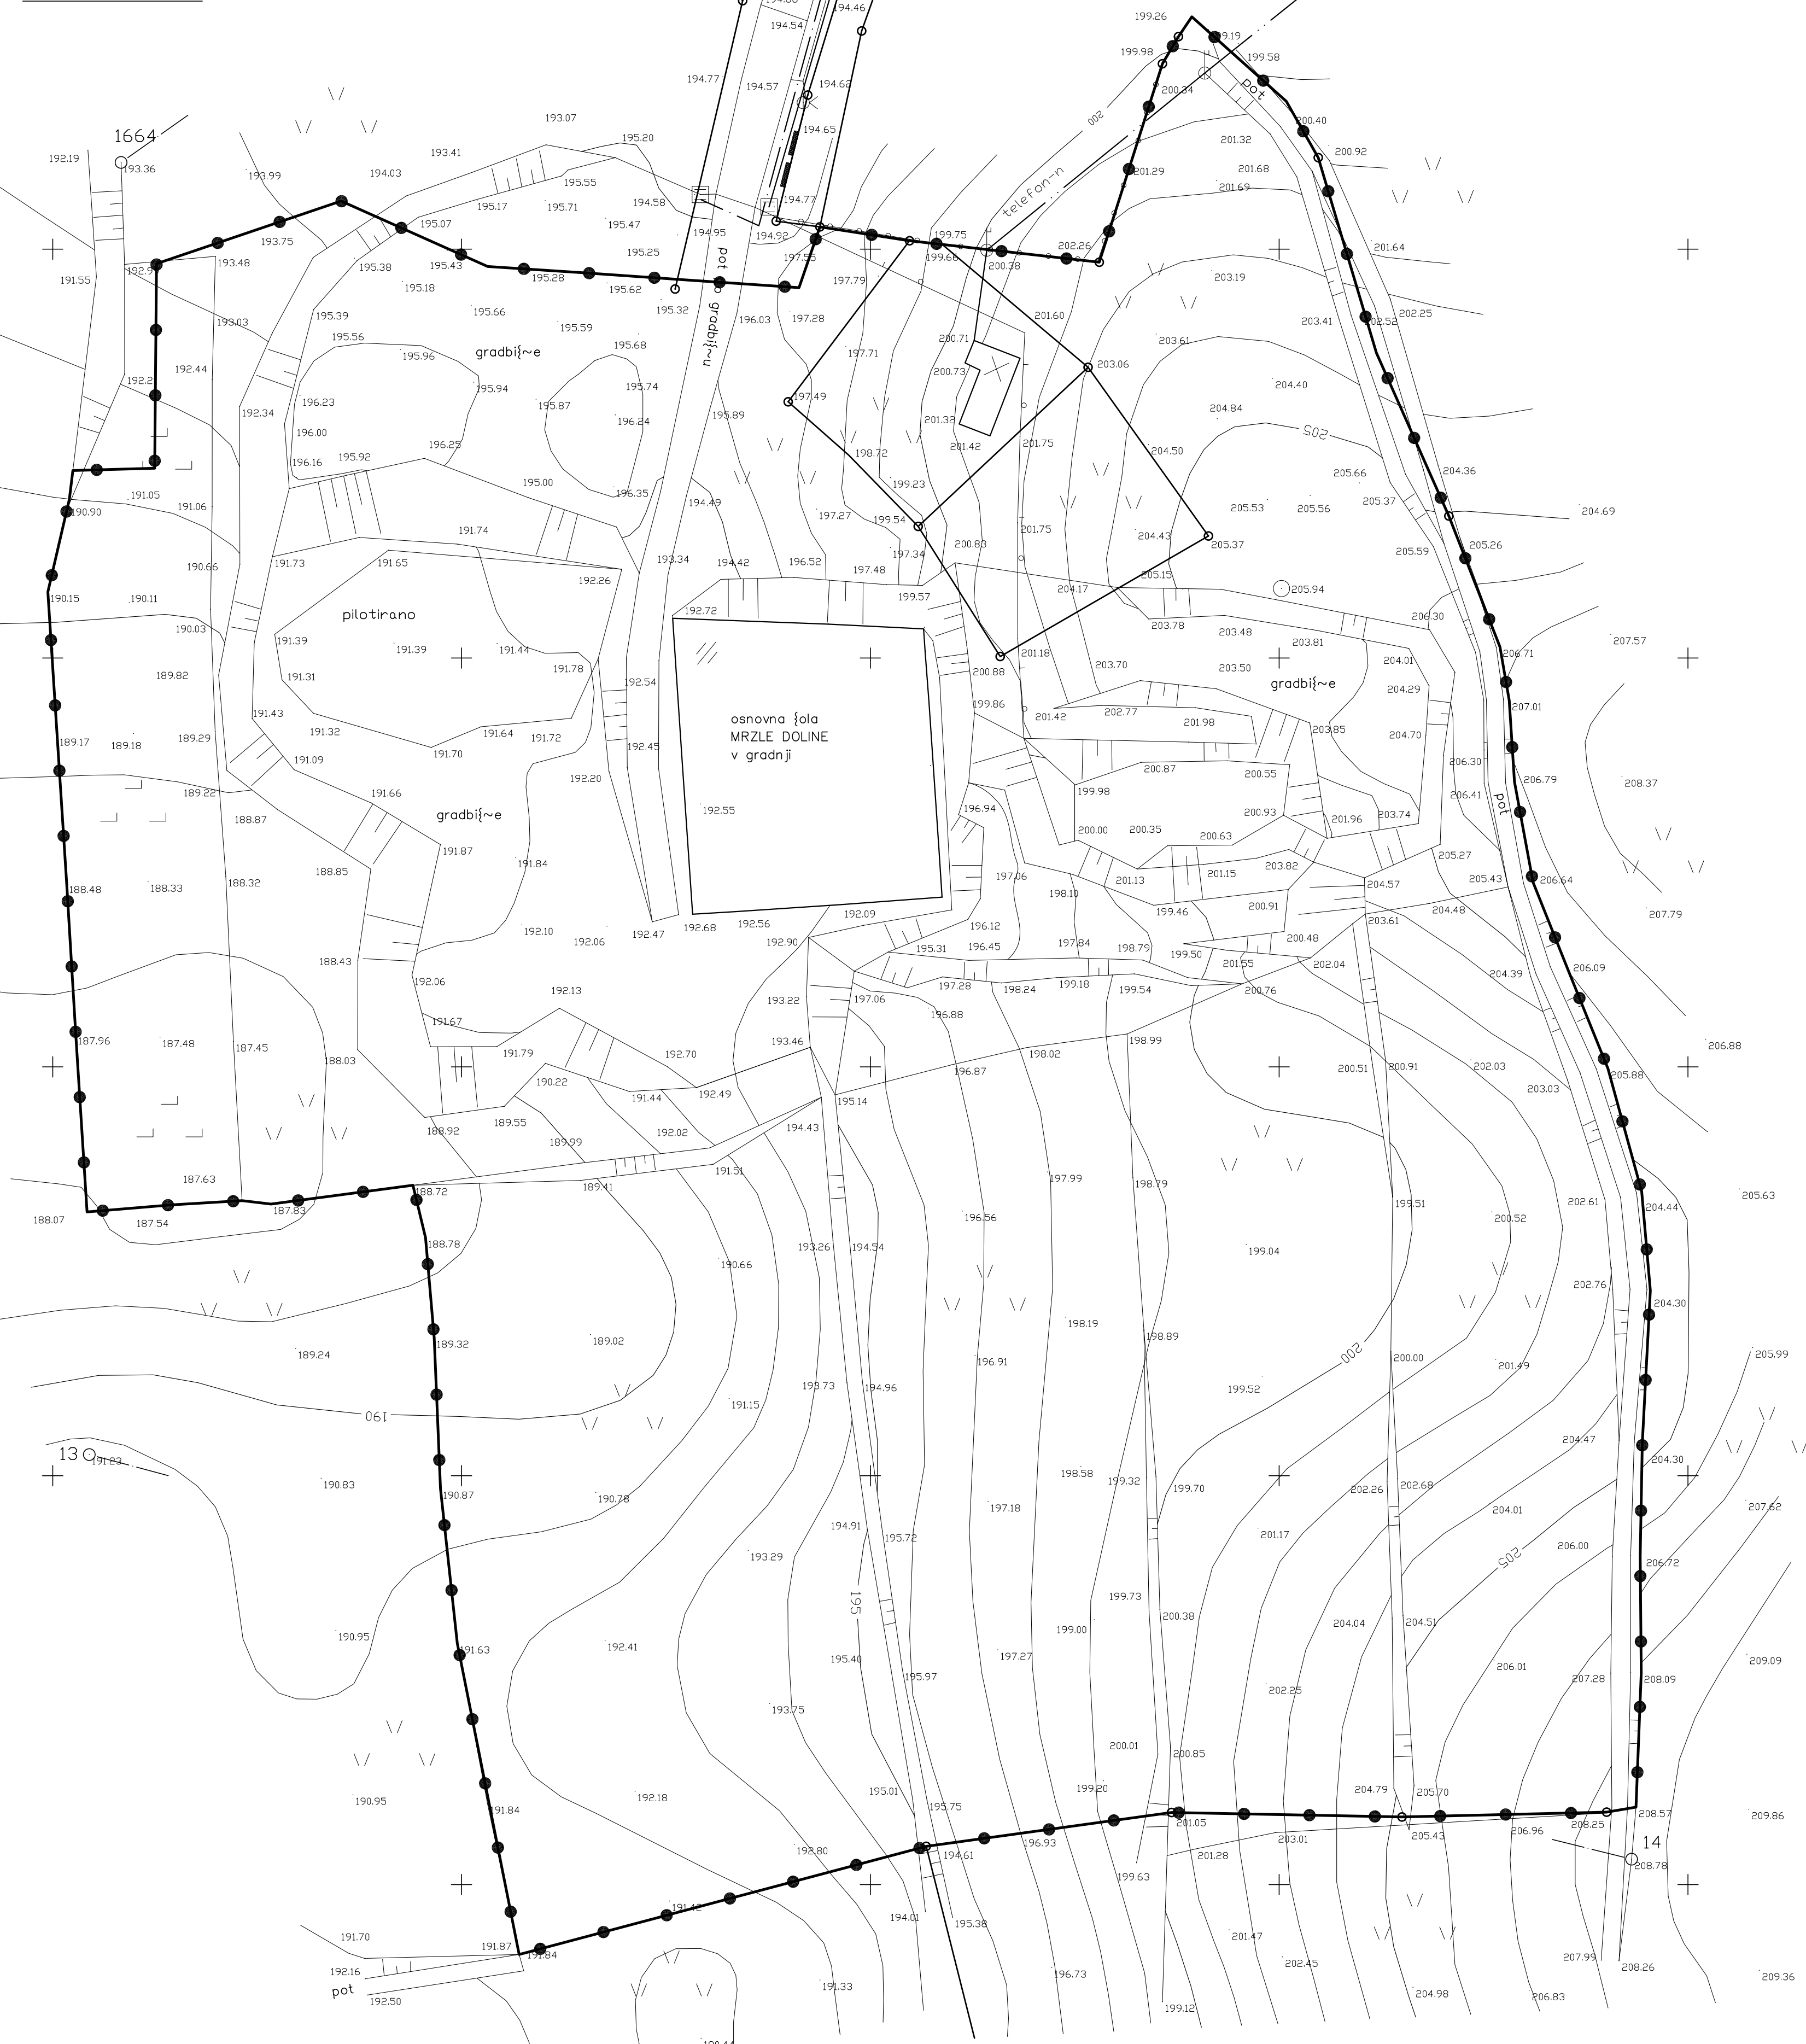


SPREMEMBE IN DOPOLNITVE
ZAZIDALNEGA NAČRTA
OSNOVNA ŠOLA IN VRTEC DRSKA
V NOVEM MESTU

LEGENDA:

●—● MEJA OBMOČJA ZAZIDALNEGA NAČRTA

GEODETSKI NAČRT Z VRISOM
MEJE OBMOČJA ZAZIDALNEGA NAČRTA

M 1:500

Izvajalec: IZS 0305		 <small>Področje: Geodetski inženjering, topografija, fotogrametrija, inženjerski geodetski inženjering, inženjerski geodetski inženjering, inženjerski geodetski inženjering</small>		Investitor: MESTNA OBČINA NOVO MESTO, Seldlova c. 1, NOVO MESTO	
Ob jekt: SPREMEMBE IN DOPOLNITVE ZAZIDALNEGA NAČRTA OSNOVNE ŠOLE IN VRTCA DRSKA V NOVEM MESTU		Vsebina/naslov risbe:		GEODETSKI NAČRT Z VRISOM MEJE OBMOČJA ZAZIDALNEGA NAČRTA	
Potrdil (OVP): DUŠAN GRANDA, u.d.i.gradb.		Ident.st. G-0146		Podpis:	
Preveril (OP): DUŠAN GRANDA, u.d.i.gradb.		G-0146			
Sodelavec: VIKTORIJA BAJEC, dipl.upr.org.					
Autor idejne zasnove: JURIJ KOBE, u.d.iorh.					
Datum: JUNIJ 2000		d.št.pri IZS 0305		Številka: 3/2000-ZN	
Merilo: 1:500		Št./list: 5			