
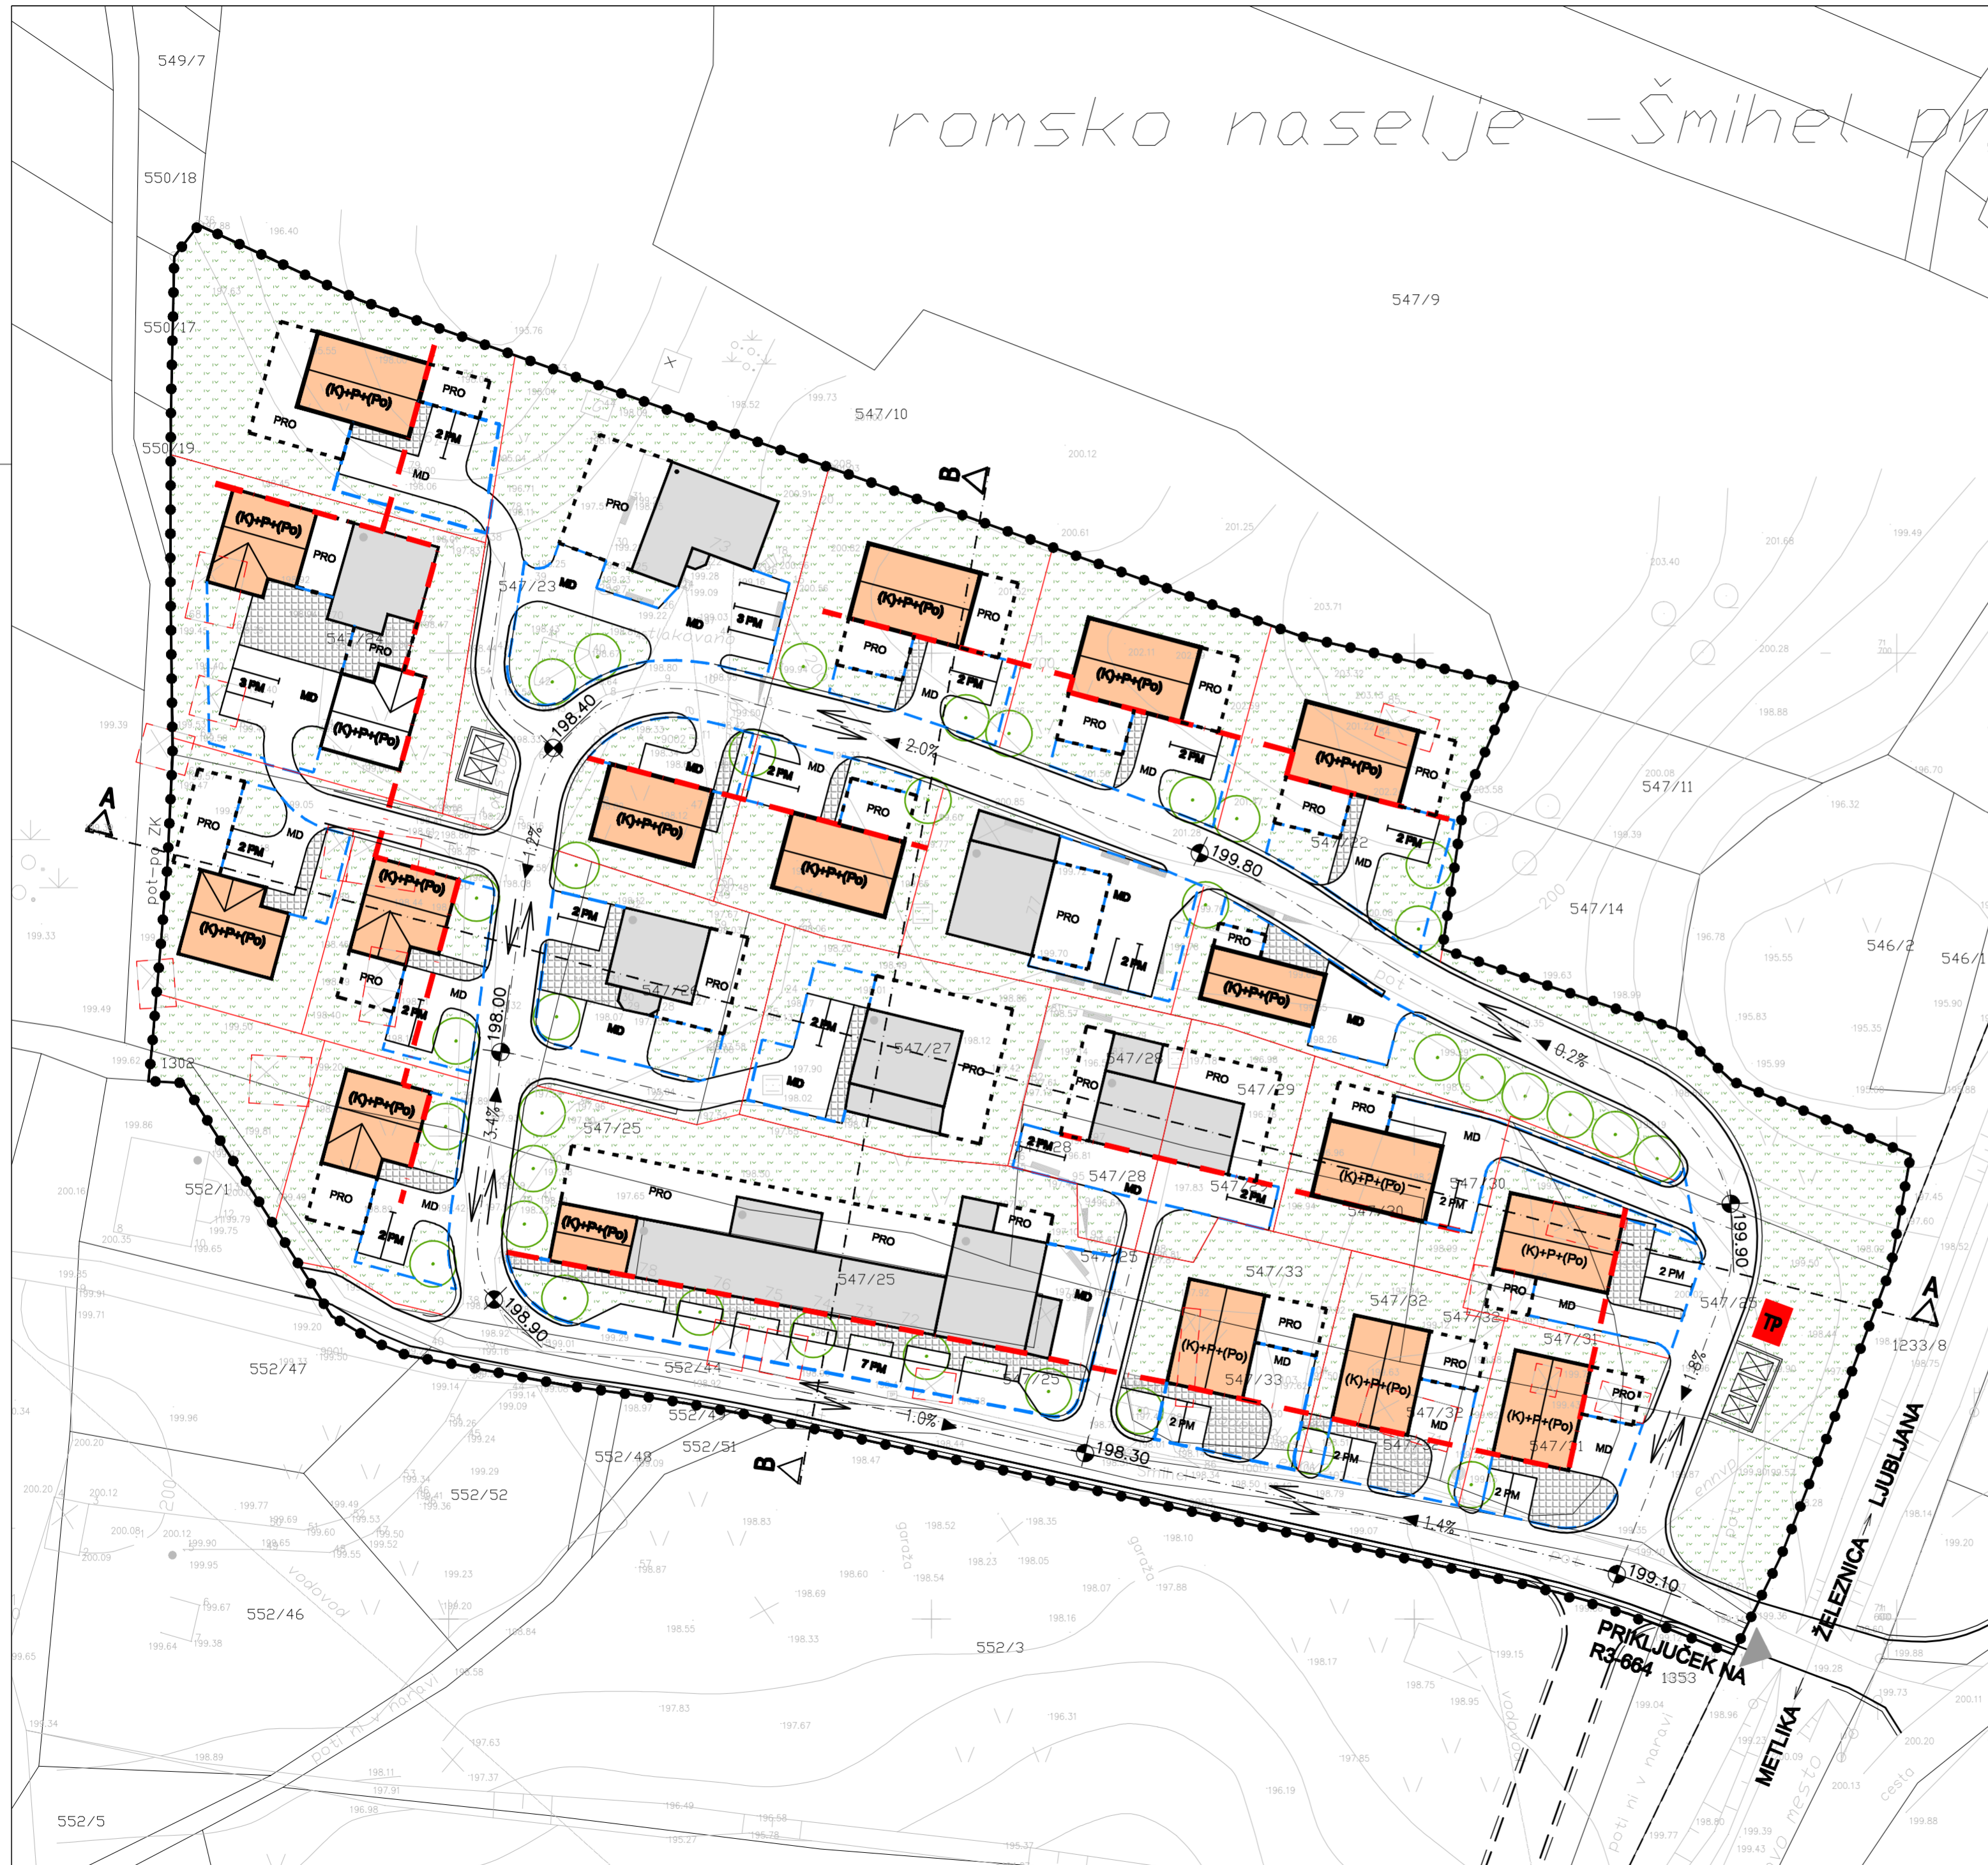


romsko naselje - Šmihel pr

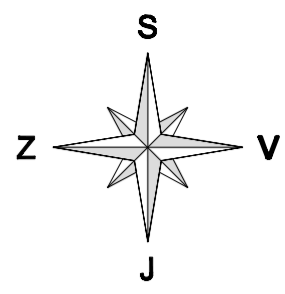

SPREMEMBE IN DOPOLNITVE UREDITVENEGA NAČRTA ROMSKO NASELJE ŠMIHEL

LEGENDA:

- OBMOČJE URED. NAČRTA
- OBSTOJEČI OBJEKTI
- PREDVIDENI OBJEKTI
- RUŠITVE OBJEKTOV
- POVRŠINA ZA RAZVOJ OBJEKTA
- ŠIRITEV MANIPULATIVNIH POVRŠIN
- 2 PM PARKIRIŠČE
- MD MANIPULATIVNO DVORIŠČE
- KLET, PRITLIČJE, PODSTREŠJE
- GRADBENA LINIJA
- ZELENICA
- DREVORED
- TLAKOVANE POVRŠINE
- NOVA PARCELNA MEJA
- STARA PARCELNA MEJA
- TRAFI POSTAJA
- EKOLOŠKI OTOK
- PREREZ

UREDITVENA SITUACIJA – SPREMEMBA

Projektant:		topos <small>Dolenska Toplice, d.o.o. Tržne analize, odlikovanje, projektiranje, okoljske storitve, svetovanje</small>		Investitor: MESTNA OBČINA NOVO MESTO Seidlova cesta 1, Novo mesto	
Odgovorni vodja:		IVANKA KRALJIČ, spec.urb.,u.d.i.a. ZAPS 0916 A		Objekt: SPREMEMBE IN DOPOLNITVE UREDITVENEGA NAČRTA ROMSKO NASELJE ŠMIHEL	
Projektant za podr. urban. načrtovanj:		IVANKA KRALJIČ, spec.urb.,u.d.i.a. ZAPS 0916 A		Vsebina/naslov risbe: UREDITVENA SITUACIJA – SPREMEMBA	
Sodelavci:		VIKTORIJA BAJEC, dipl.upr.org. MATEJA FINK, gr.teh.			
Faza:	SPREJET DOKUMENT	Datum:	DECEMBER 2005	Sprememba:	Številka:
				Merilo:	Št./list:
				13/04-UN	1:500
					8