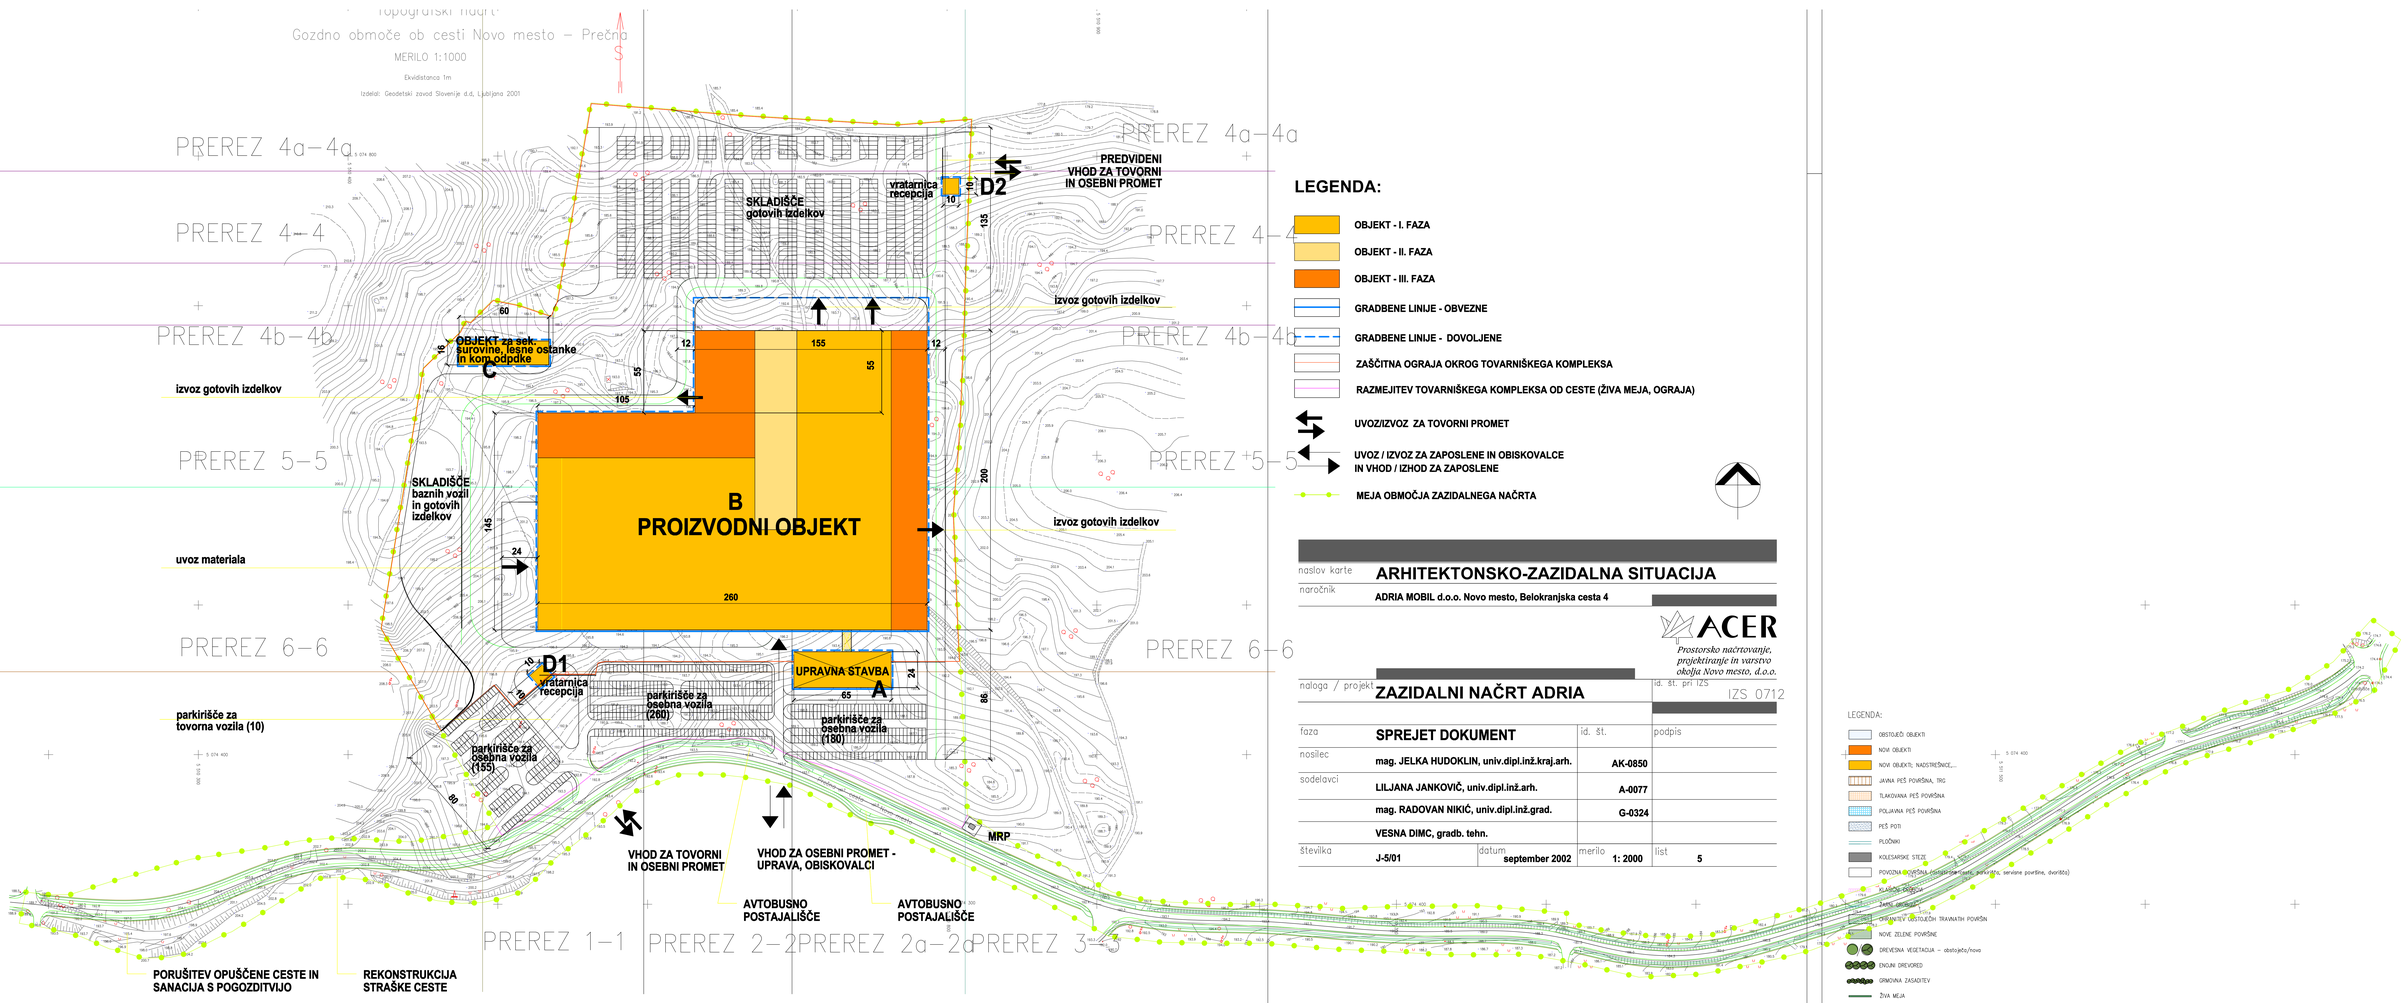

LEGENDA:

- OBJEKT - I. FAZA
- OBJEKT - II. FAZA
- OBJEKT - III. FAZA
- GRADBENE LINIJE - OBVEZNE
- GRADBENE LINIJE - DOVOLJENE
- ZAŠČITNA OGRAJA OKROG TOVARNIŠKEGA KOMPLEKSA
- RAZMEJITEV TOVARNIŠKEGA KOMPLEKSA OD CESTE (ŽIVA MEJA, OGRAJA)
- UVOZ/IZVOZ ZA TOVORNI PROMET
- UVOZ / IZVOZ ZA ZAPOSLENE IN OBISKOVALCE IN VHOD / IZHOD ZA ZAPOSLENE
- MEJA OBMOČJA ZAZIDALNEGA NAČRTA
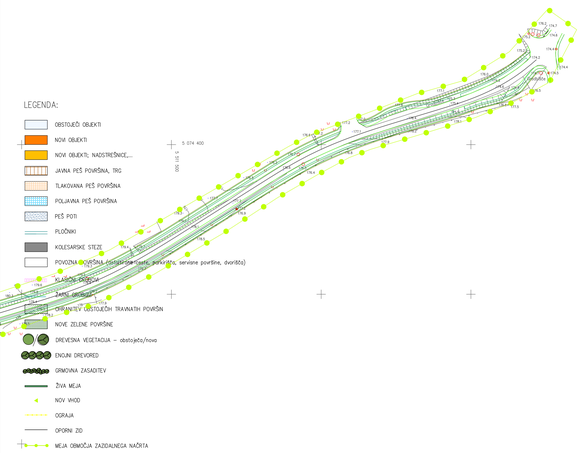
naslov karte	**ARHITEKTONSKO-ZAZIDALNA SITUACIJA**				
naročnik	**ADRIA MOBIL d.o.o. Novo mesto, Belokranjska cesta 4**				
	ACER *Prostorsko načrtovanje, projektiranje in varstvo okolja Novo mesto, d.o.o.*				
naloga / projekt	**ZAZIDALNI NAČRT ADRIA**			id. št. prl 125	IZS 0712
faza	**SPREJET DOKUMENT**		id. št.	podpis	
nosilec	**mag. JELKA HUDOKLIN, univ.dipl.inž.kraj.arh.**		**AK-0850**		
sodelavci	**LILJANA JANKOVIČ, univ.dipl.inž.arh.**		**A-0077**		
	mag. RADOVAN NIKIĆ, univ.dipl.inž.grad.		**G-0324**		
	VESNA DIMC, gradb. tehn.				
številka	**J-5/01**	datum **september 2002**	merilo **1: 2000**	list **5**