

Komunalne naprave so posnete po izvorni strank.

©Geodetska uprava Republike Slovenije.  
Vse pravice razmahovanja pridržane. Prepravljena  
sta vsa predelava in razmahovanja brez predhodnega  
dovoljenja Geodetske uprave Republike Slovenije.  
Na osnovi mnenja Ministrstva za Informacije št.  
23/186-92 od 17/03-92 se šteje ta izdelek za  
preizved, od katerega se plačuje 5% davek od prometa  
preizvedov.

REPUBLIKA SLOVENIJA  
MINISTRSTVO ZA OKOLJE IN PROSTOR  
GEODETSKA UPRAVA REPUBLIKE SLOVENIJE  
OBMOČNA GEODETSKA UPRAVA NOVO MESTO  
IZPOSTAVA NOVO MESTO

**GEODETSKI NAČRT**

Merilo= 1:500


Naročnik: MESTNA OBČINA NOVO MESTO  
SVOLUP - ZDPUN

K.o. RAČOVO p.št. priloga

Izvajalec: **ZOLNIER**  
Milan Zolnier S.p.  
8000 NOVO MESTO, pripr. št. 16

Po pooblastilu direktorja GURS:  
Overja: Mojca Ozbolt d.ing.geod.

Št.dela: 5/201-96 Datum: 06.11.1966.  
352-13/94-1 06.09.1996.

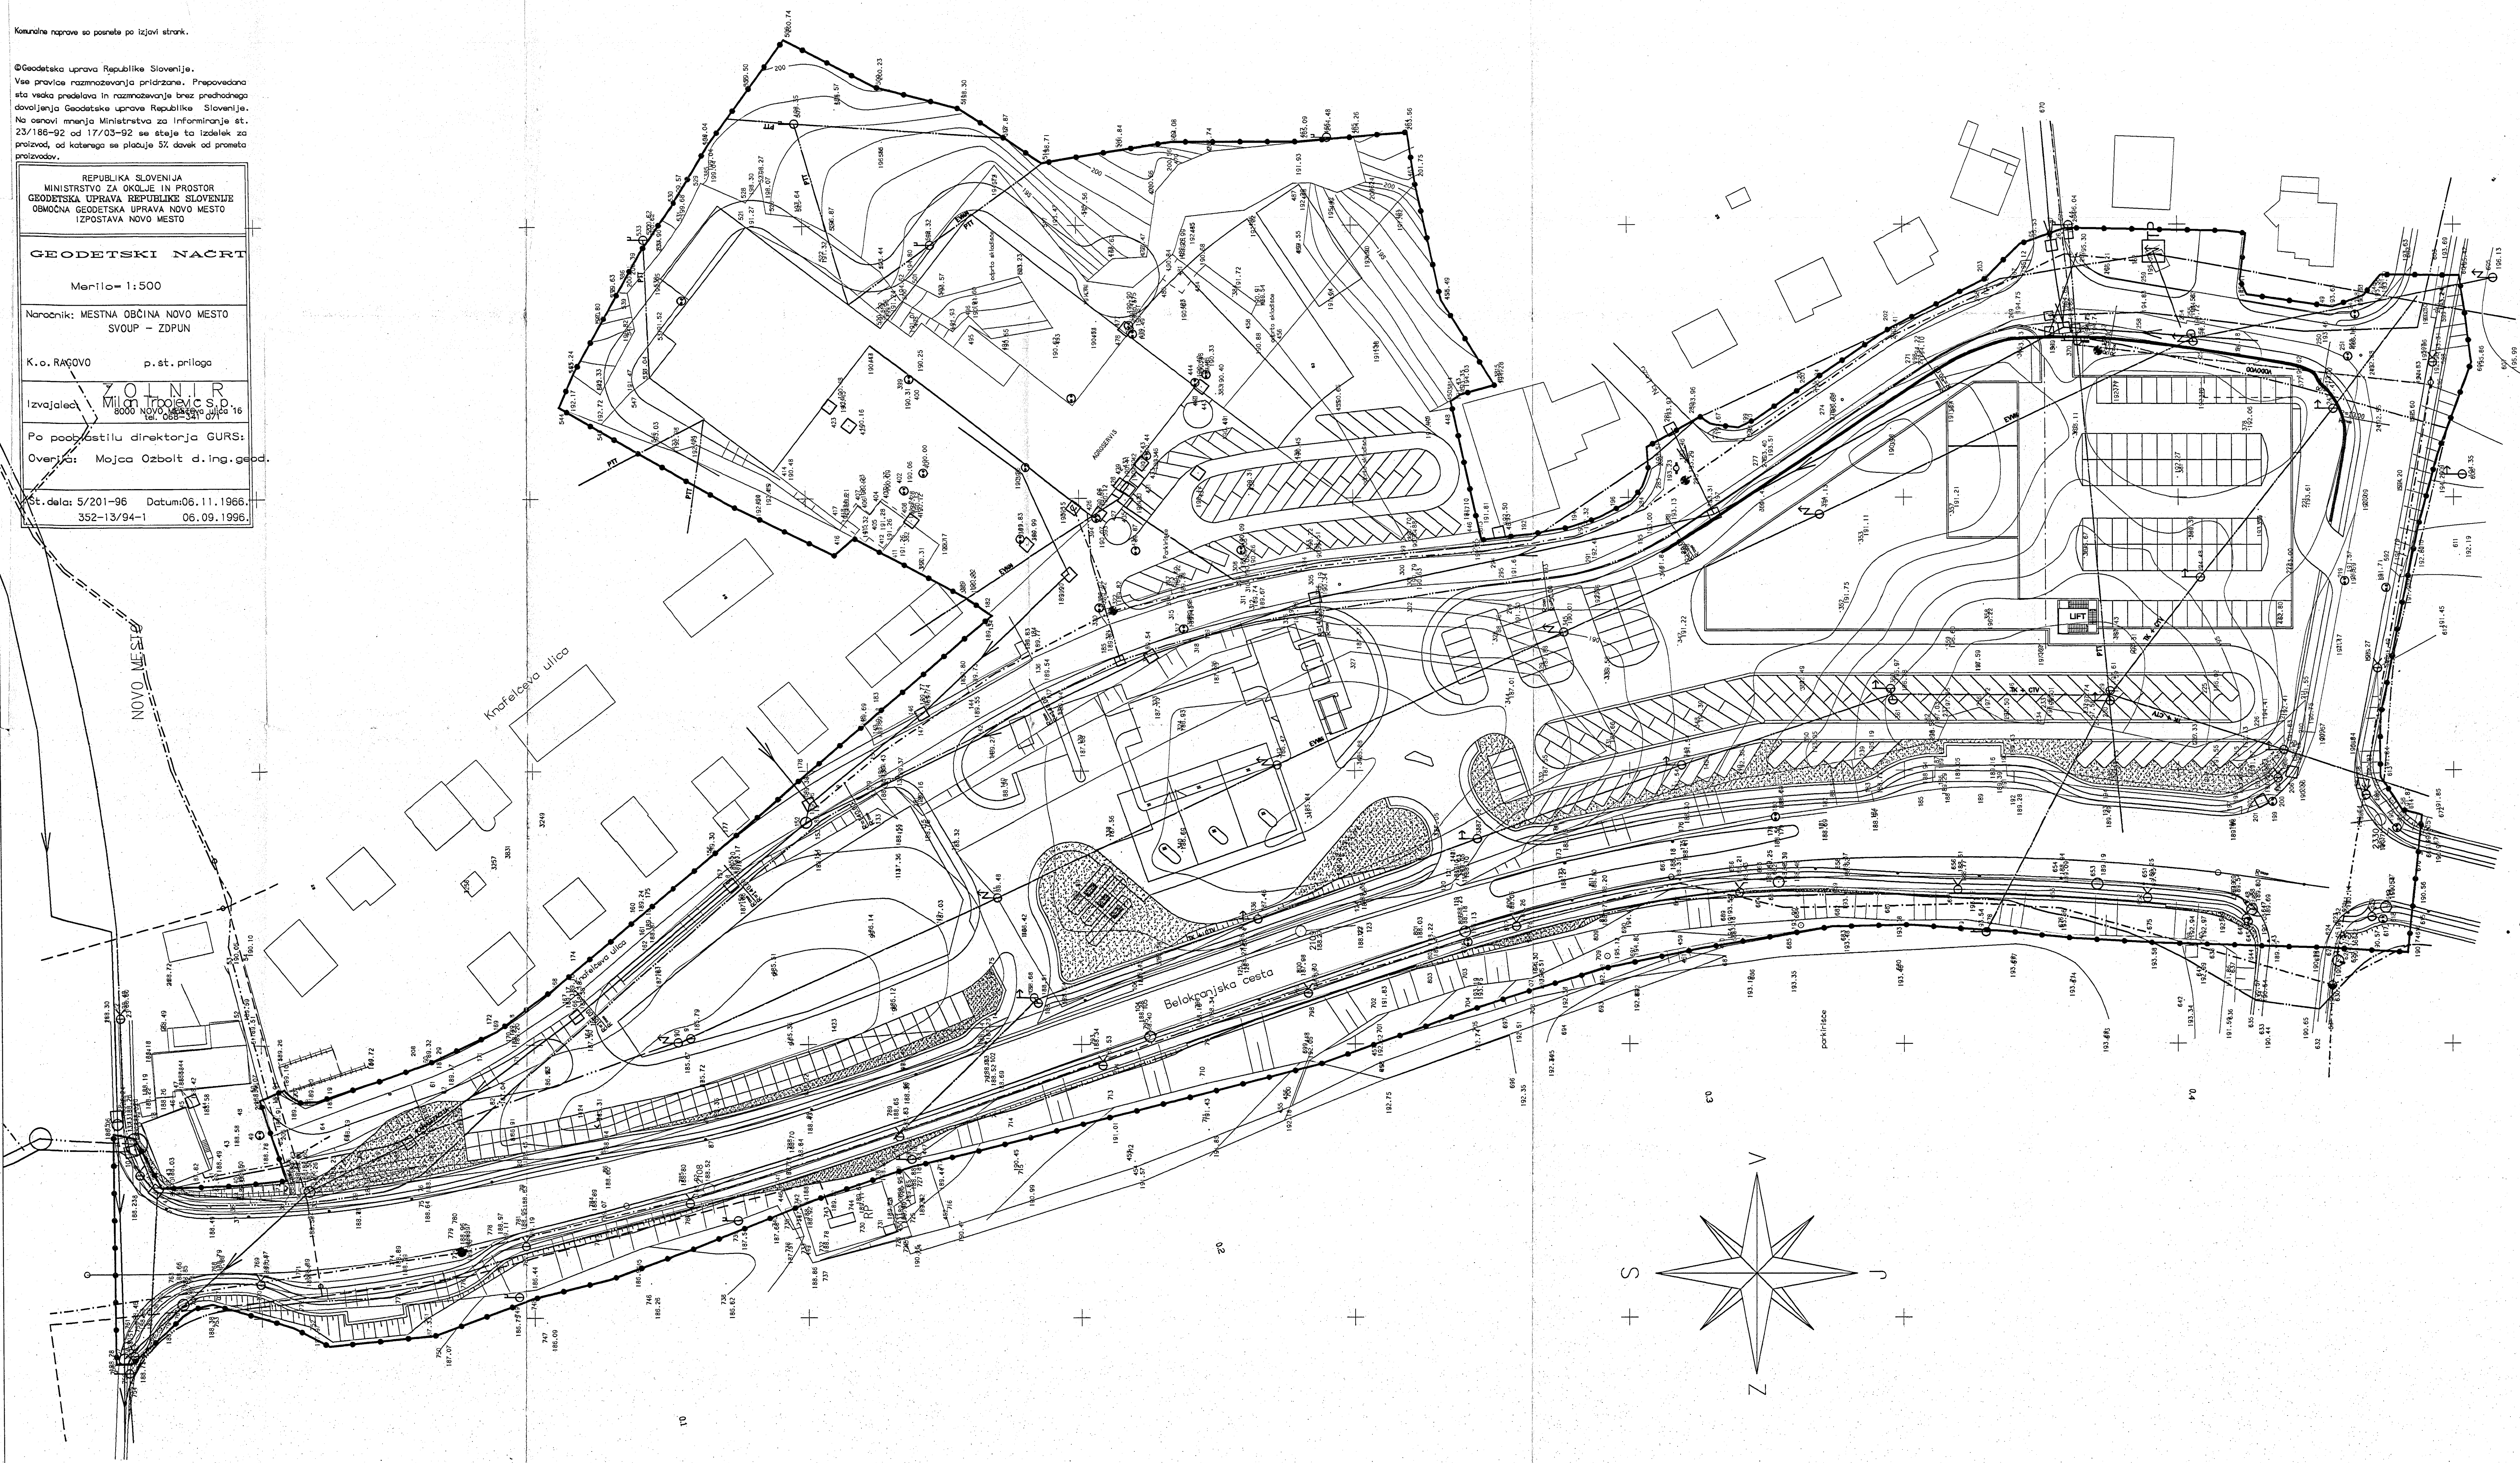

### ZAZIDALNI NAČRT ZA POSLOVNO OSKRBNI CENTER OB BELOKRANJSKI CESTI V NOVEM MESTU

**LEGENDA:**

	OBSTOJEČI
ELEKTRIKA NN VODI	
ELEKTRIKA VV VODI	
VOD 20KV	NADZEMNI
	PODZEMNI
ELEKTROKABELSKA KAN.	
JAVNA RAZSVETLJAVNA	
KANALIZACIJA FEKALNA	MEŠAN BISTEN
KANALIZACIJA METEORNA-PARKIRIŠČA	
KANALIZACIJA METEORNA-CESTE	
KAN. METEORNA-STREHE	
PTT	
TT KABELSKA	
KTV	
PLIN	
TP	
VODOVOD	
KORIDOR METEORNE KANALIZACIJE	

### ZBIRNA SITUACIJA KOMUNALNIH VODOV IN NAPRAV-OBSTOJEČE STANJE M 1:500

Izvajalec: IZS 0305	<b>topos</b> Inženirsko podjetje, Ljubljana, ul. 15. avgusta 11, SI-1000 www.topos.si	Investitor: SKUPNI INVESTITORJI
Ime:	Identif. št. Projekta:	Objekt: ZAZIDALNI NAČRT POSLOVNO OSKRBNI CENTER OB BELOKRANJSKI CESTI V NOVEM MESTU
Odgov. vod. proj.: DUSAN GRANDA, inž. gradb.	G-0146	Vešbinski/načinov. risar:
Odgov. projekt.: DUSAN GRANDA, inž. gradb.	G-0146	ZBIRNA SITUACIJA KOMUNALNIH VODOV IN NAPRAV-OBSTOJEČE STANJE
Sodelovalci: CASPER JANEŽIČ, gim. mat.		
Faza:	SPREJET DOKUMENT	Datum: APRIL 2002
Id. št. pri IZS:	0305	Številka: 125/00-ZN
Merilo:	1:500	St./list:
		12