


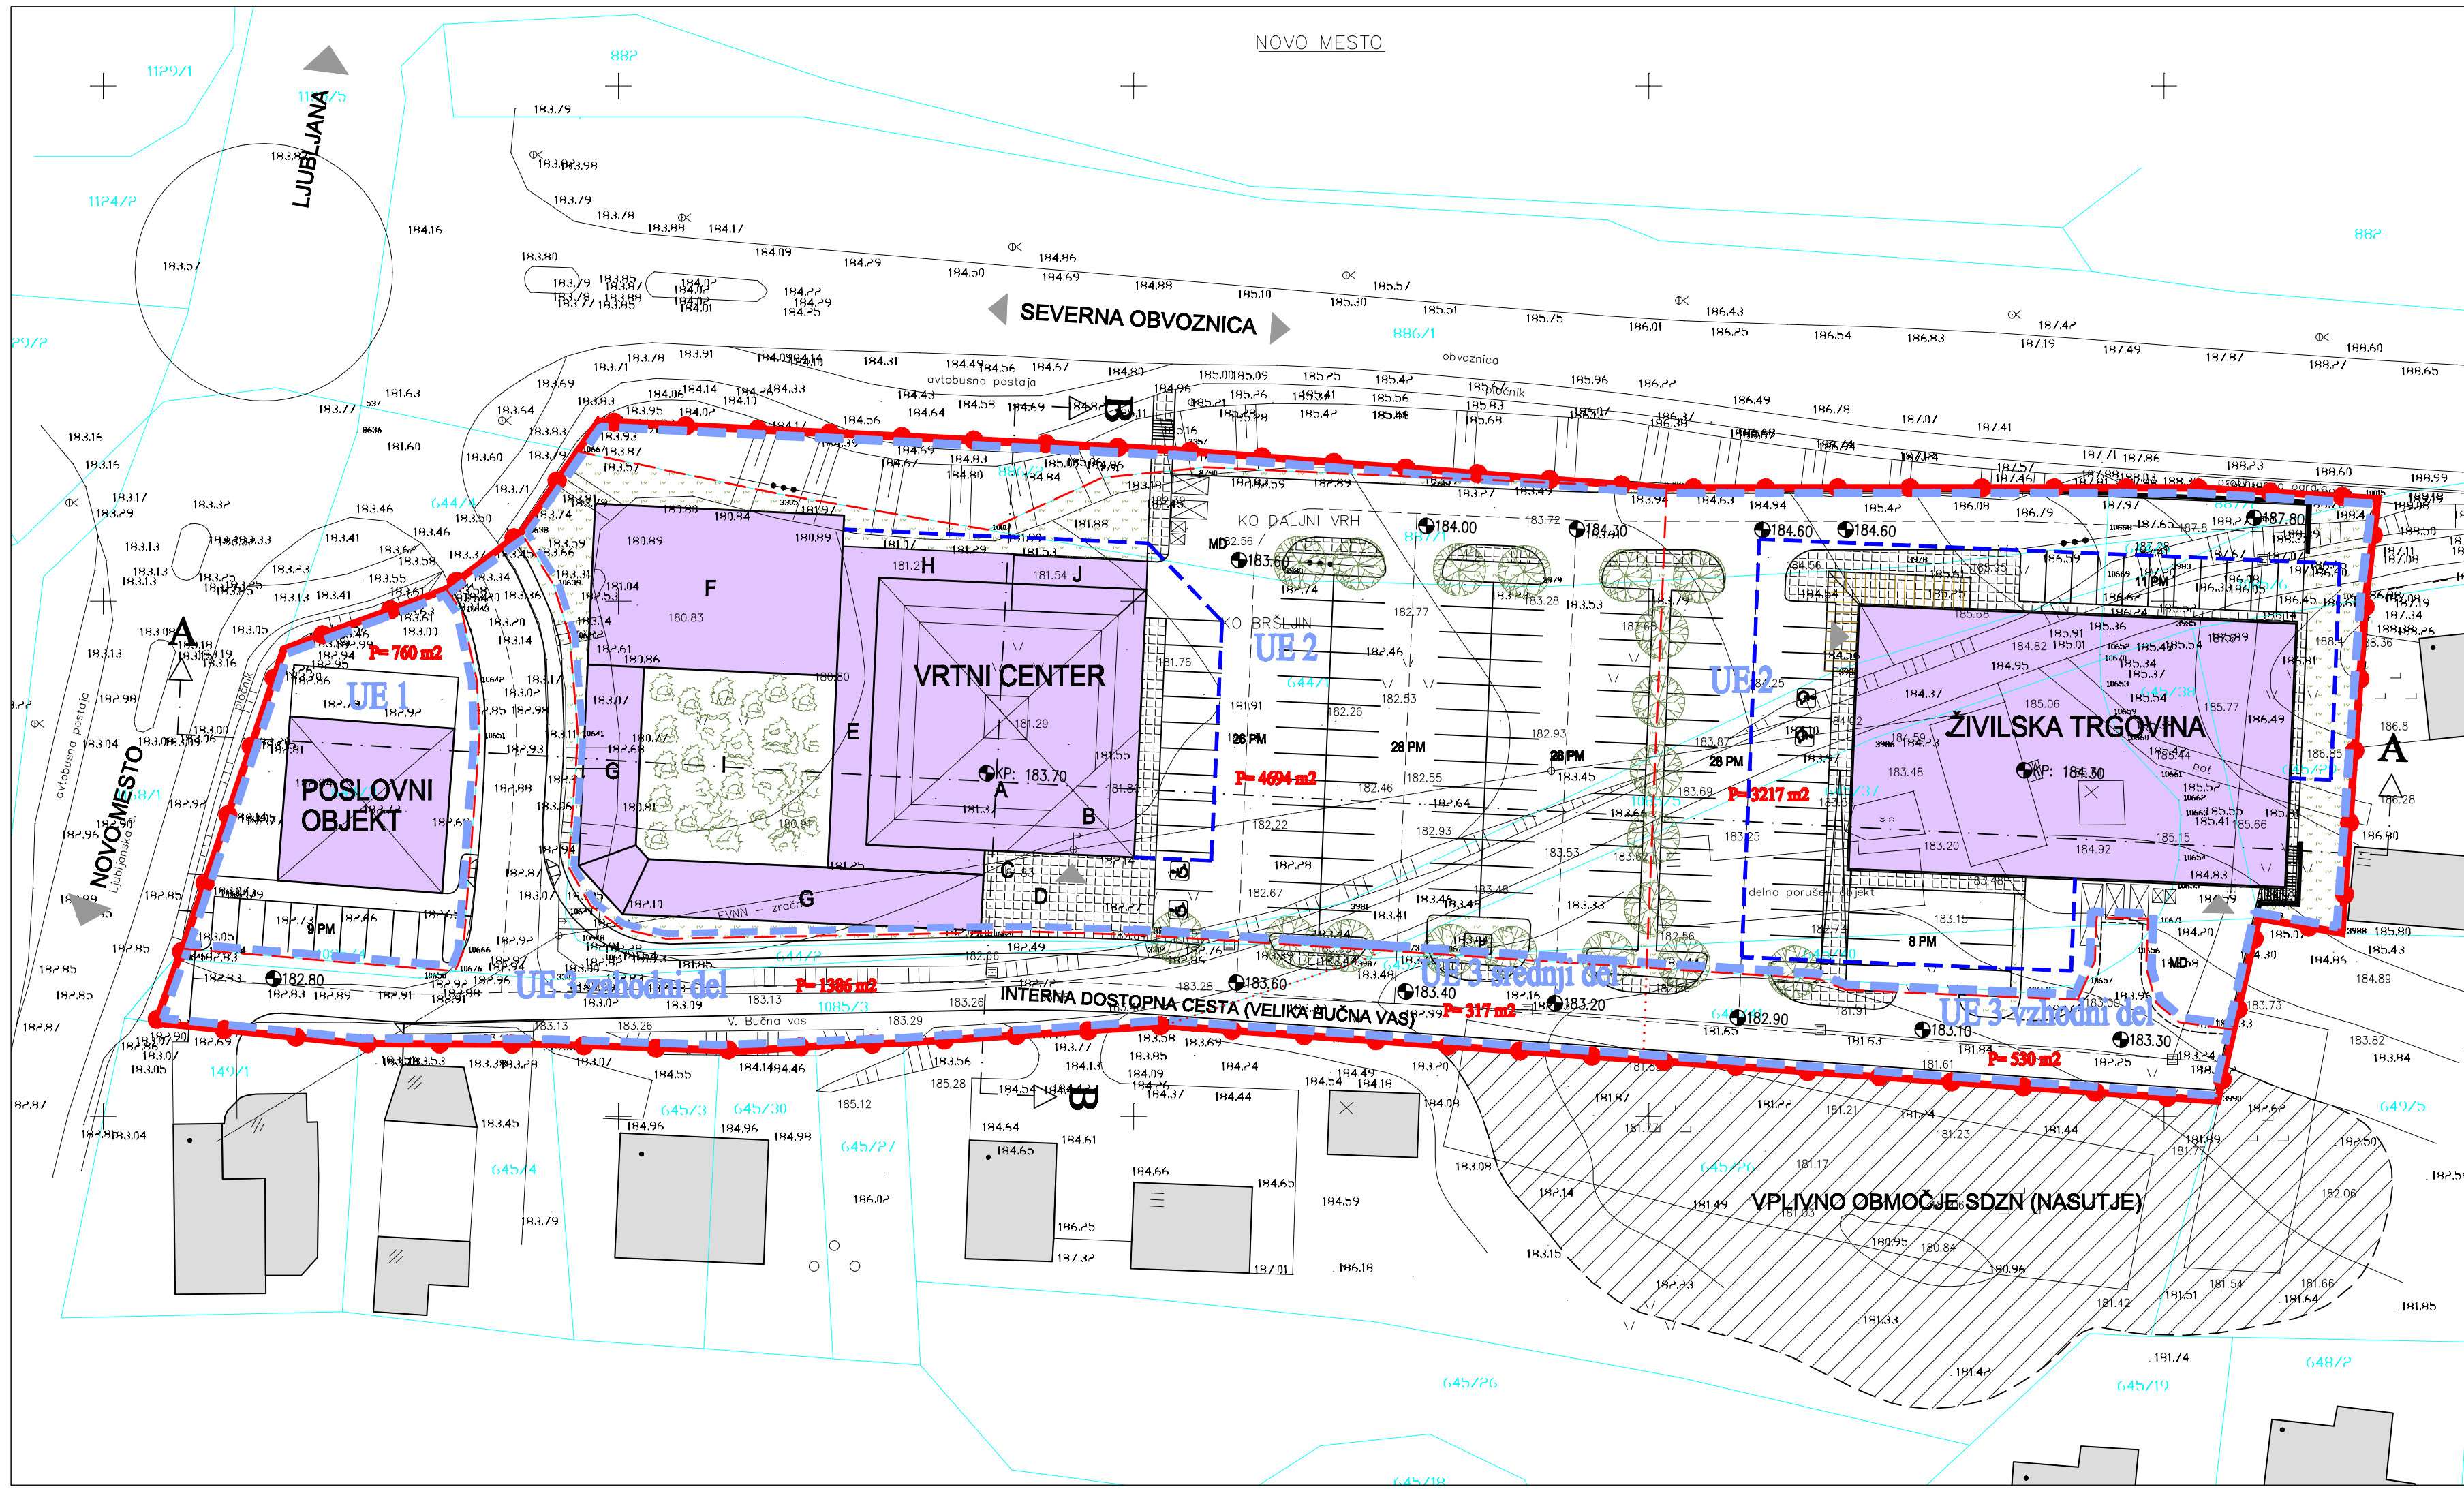

LEGENDA:

- MEJA UREJANJA

OBSTOJEČI OBJEKTI

PREDVIDENI OBJEKTI

A

PAVILJON

B

VHOD

C

IZHOD

D

VHODNA PLOŠČAD

E

VRZEL

F

RASTLINJAK

G

NADSTREŠNICA

H

SKLADIŠČE

I

ZASIPI

J

MANIPULACIJA

VHOD V OBJEKT

OPORNI ZID
- POVRŠINA ZA RAZVOJ OBJEKTA

MEJA UREDITVENE ENOTE

UE 2

UREDITVENA ENOTA

PREDLOG PARCELACIJE

P=3217 m2

POVRŠINA GRADBENE PARCELE

10 PM

PARKIRIŠČA

MD

MANIPULATIVNO DVORIŠČE

TLAKOVANE POVRŠINE

ZELENICA

DREVORED

KP: 183.35

KOTA PRITLIČJA OBJEKTA


183.70

KOTA TERENA

1P

TRAFO POSTAJA

EKOLOŠKI OTOK

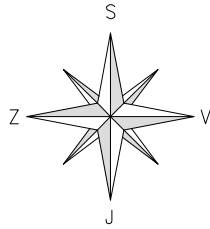

ZAZIDALNA SITUACIJA - SPREMEMBA

Projektant:				Investitor:			
topos Dolenjske Toplice, d.o.o. Tržne analize, oblikovanje, projektiranje, okoljske inženjerske študije, svetovanje				SEMENARNA Ljubljana, d.d., Dol. cesta 242, Ljubljana CGP, Novo mesto, Ljubljanska 47, Novo mesto			
Odgovorni vodja:				Objekt:			
IVANKA KRALJIČ, spec.urb.u.d.i.a.				SPREMEMBE IN DOPOLNITVE ZAZIDALNEGA NAČRTA VRTNI CENTER BUČNA VAS V NOVO MESTU			
Projektant za podr. urban. načrtovanja:				Vsečina/naslov risbe:			
IVANKA KRALJIČ, spec.urb.u.d.i.a.				ZAZIDALNA SITUACIJA - SPREMEMBA			
Projektant za podr. infrastrukture:				Sprememba:			
DUŠAN KRANJA, u.d.i.grad.				Številka:			
MATEJA FINK, gr.teh.				Merilo:			
Faza:				Št./list:			
SPREJET DOKUMENT				ZN=03/05			
Datum: DECEMBER 2005				1:500			
				7			