


NOVO MESTO
MRZLE DOLINE

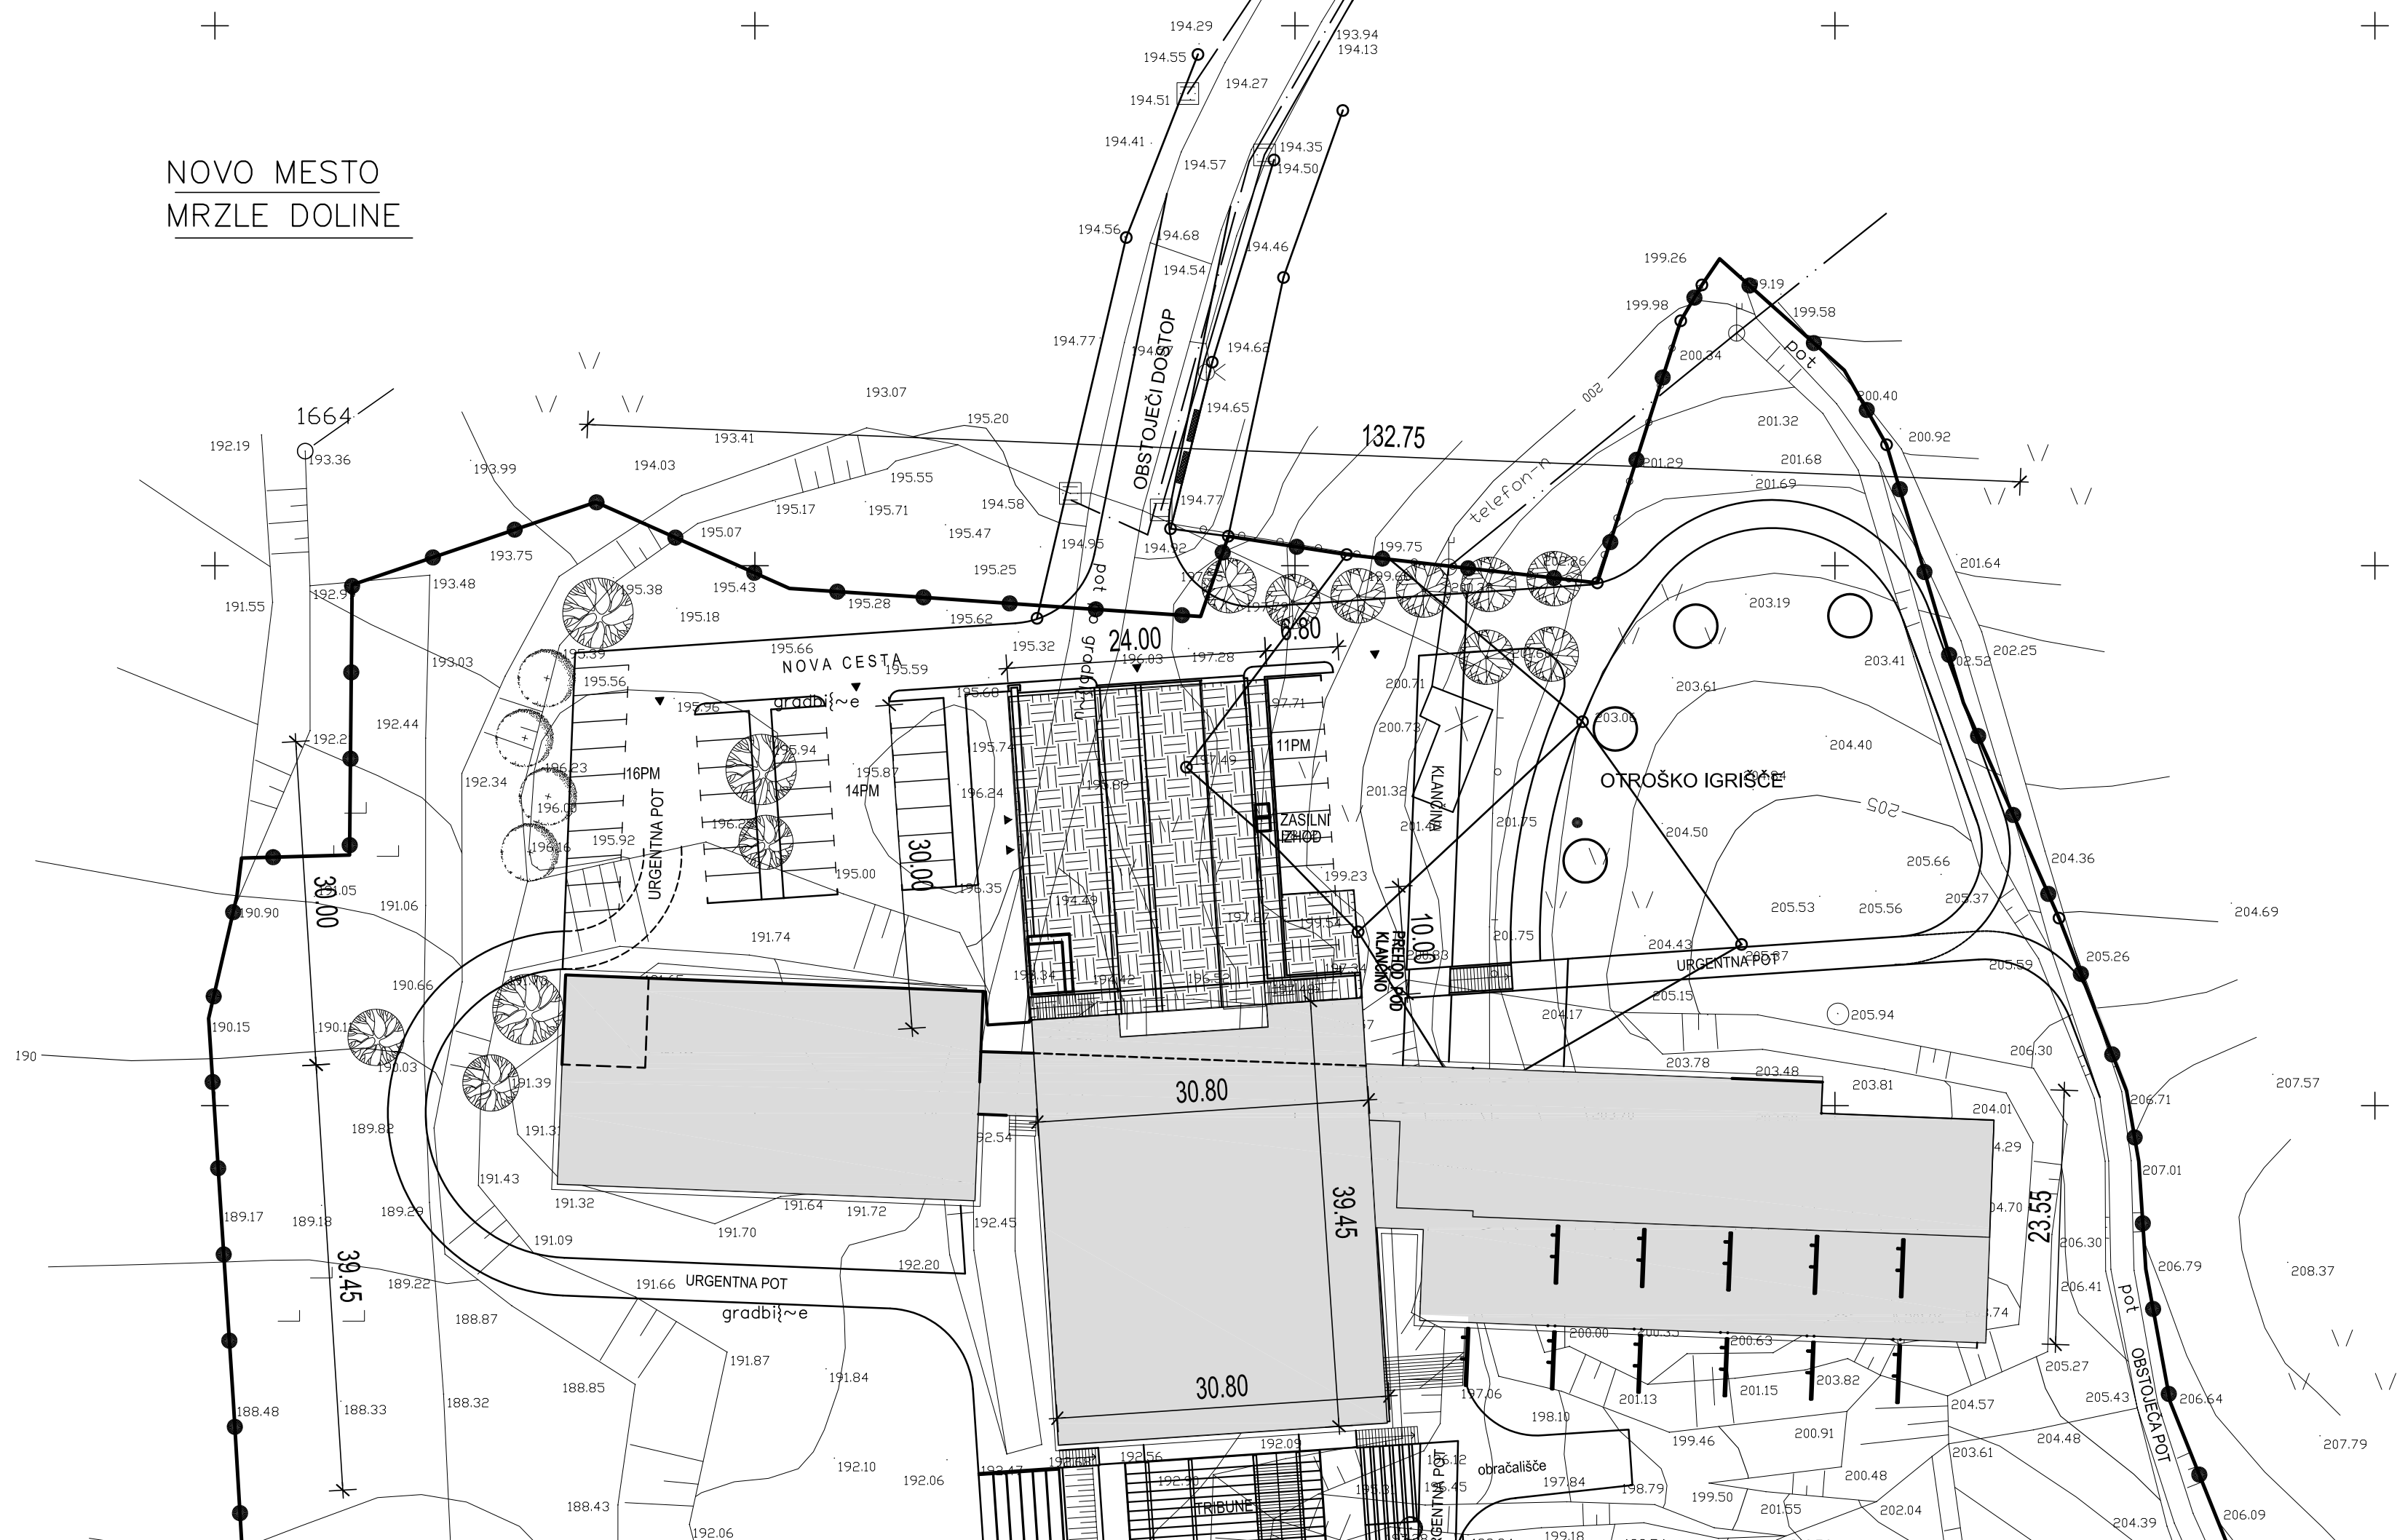

SPREMEMBE IN DOPOLNITVE ZAZIDALNEGA NAČRTA OSNOVNA ŠOLA IN VRTEC DRSKA V NOVEM MESTU

LEGENDA:

- MEJA OBMOČJA ZAZIDALNEGA NAČRTA
- ZAKLONIŠČE
- ŠOLA

SITUACIJA ZAKLONIŠČA

M 1:500

Izvajalec:				Investitor:			
IZS 0305				MESTNA OBČINA NOVO MESTO, Seidlova c. 1, NOVO MESTO			
Ime:				Ident.št.		Podpis:	
Potrdil (OVP):				G-0146		Vsebina/naslov risbe:	
Preveril (OP):				G-0146		SITUACIJA ZAKLONIŠČA	
Sodelavec:							
Avtor idejne zasnove:							
Faza:				Datum:		Id.št.pri IZS	
SPREJET DOKUMENT				JUNIJ 2000		Številka:	
						Merilo:	
						Št./list:	
						0305	
						3/2000-ZN	
						1:500	
						9	