
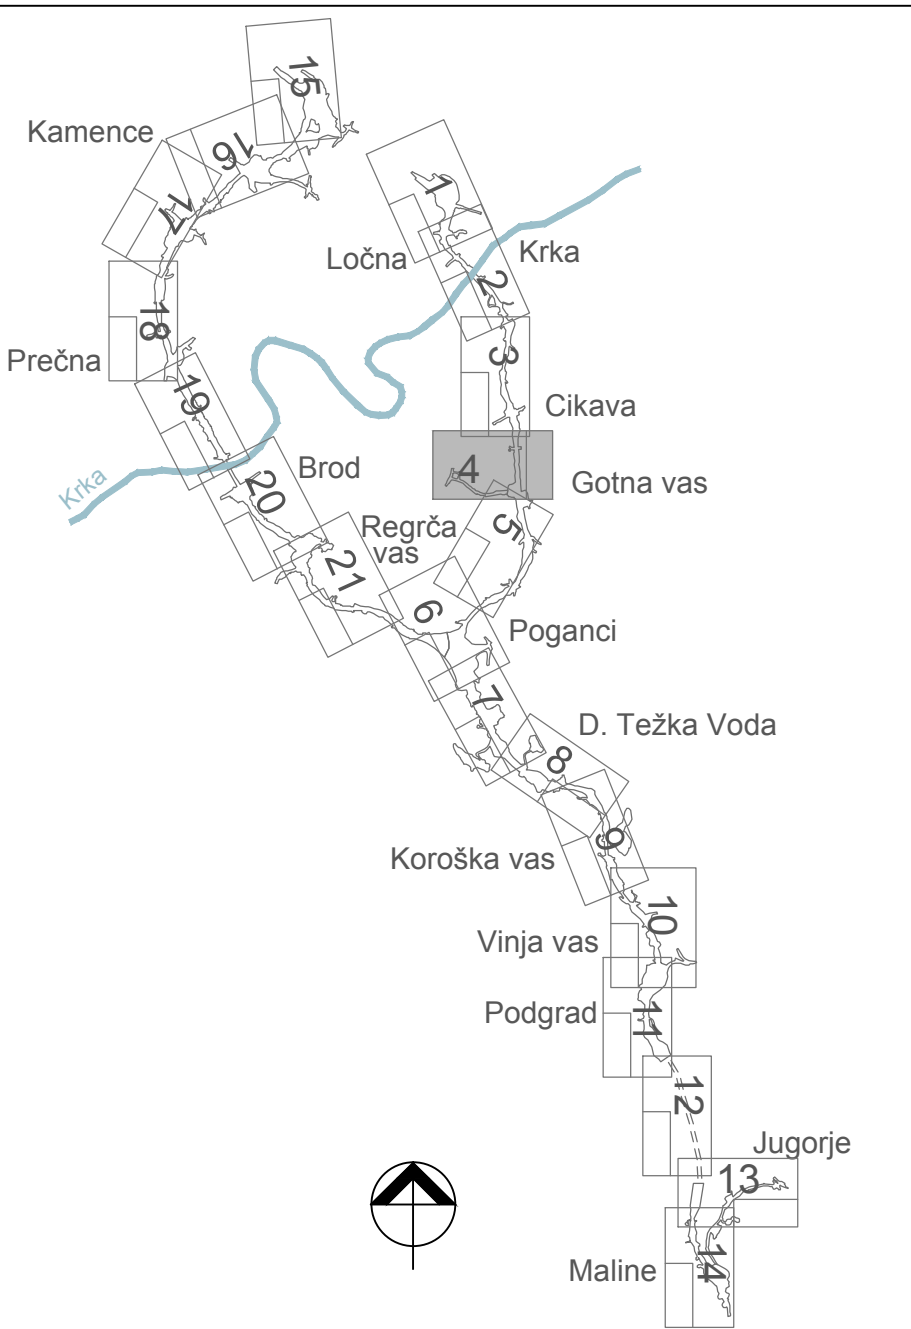


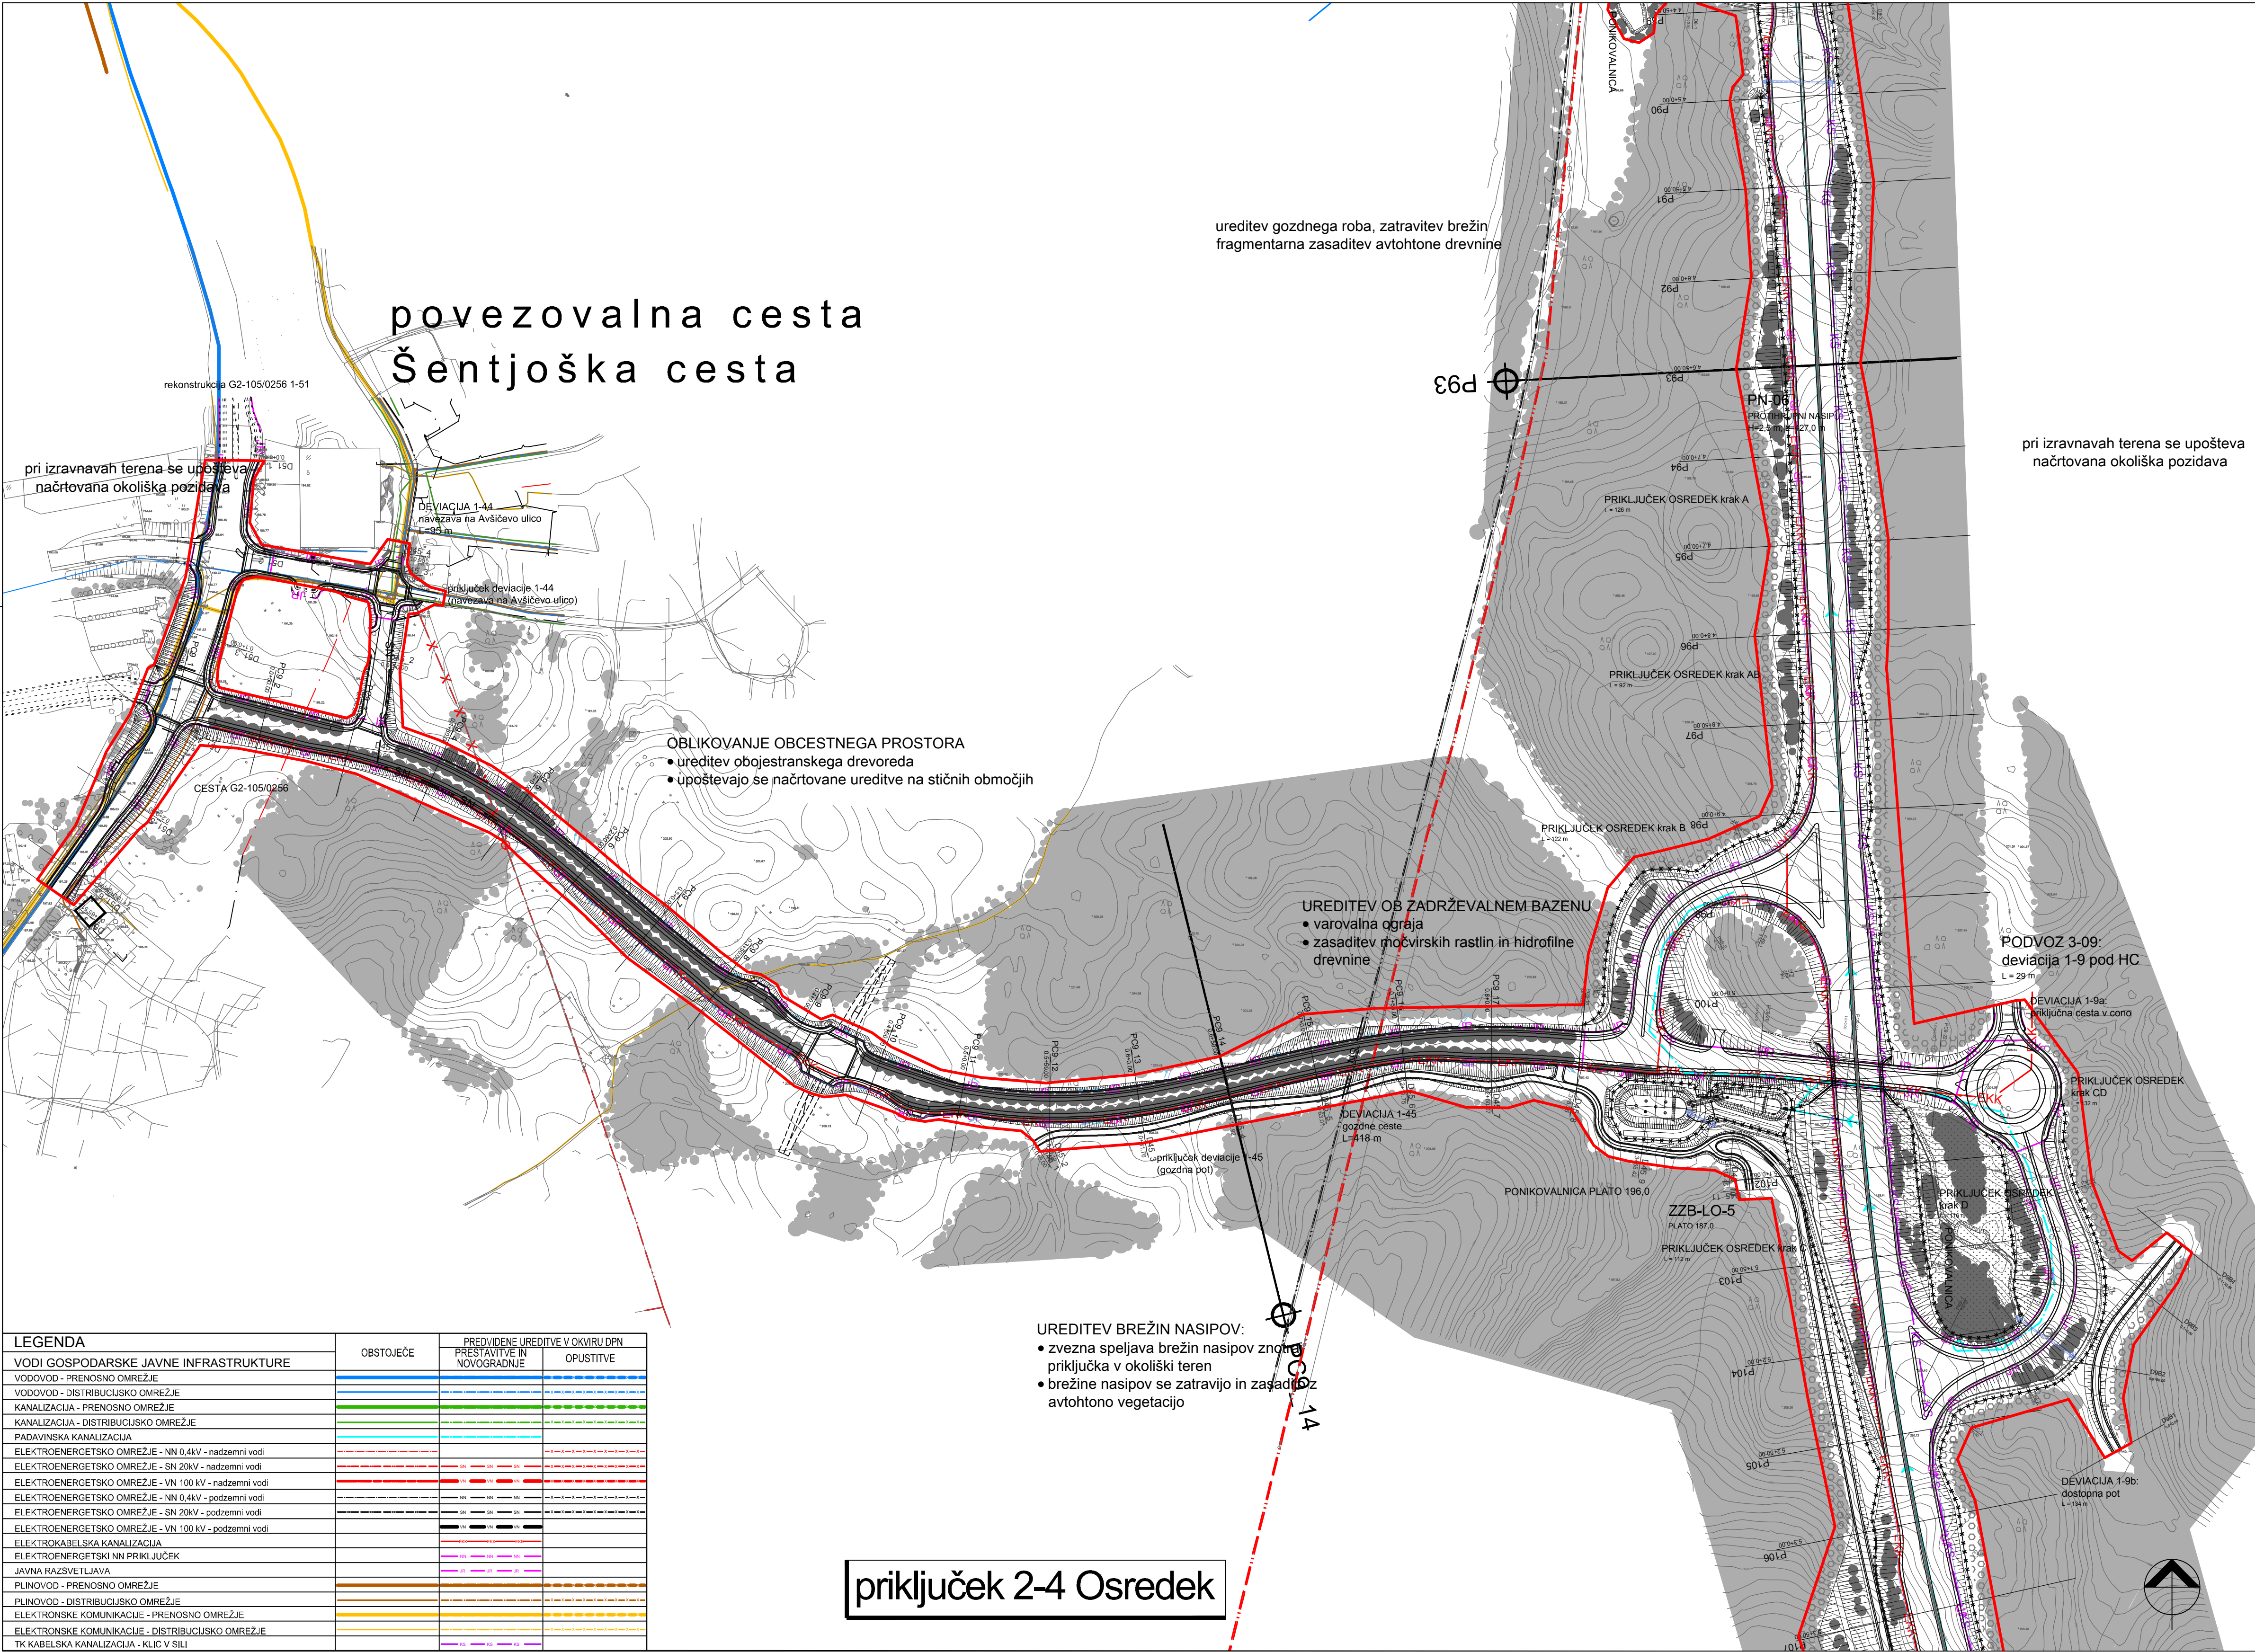

LEGENDA	OBSTOJEČE	PREDVIDENE UREDITVE V OKVIRU DPN	
VODI GOSPODARSKE JAVNE INFRASTRUKTURE	PREDSTAVITVE IN NOVOGRADNJE	OPUSTITVE	
VODOVOD - PRENOSNO OMREŽJE			
VODOVOD - DISTRIBUCIJSKO OMREŽJE			
KANALIZACIJA - PRENOSNO OMREŽJE			
KANALIZACIJA - DISTRIBUCIJSKO OMREŽJE			
PADAVINSKA KANALIZACIJA			
ELEKTROENERGETSKO OMREŽJE - NN 0,4kV - nadzemni vodi			
ELEKTROENERGETSKO OMREŽJE - SN 20kV - nadzemni vodi			
ELEKTROENERGETSKO OMREŽJE - VN 100 kV - nadzemni vodi			
ELEKTROENERGETSKO OMREŽJE - NN 0,4kV - podzemni vodi			
ELEKTROENERGETSKO OMREŽJE - SN 20kV - podzemni vodi			
ELEKTROENERGETSKO OMREŽJE - VN 100 kV - podzemni vodi			
ELEKTROKABELSKA KANALIZACIJA			
ELEKTROENERGETSKI NN PRIKLJUČEK			
JAVNA RAZSVETLJAVA			
PLINOVOD - PRENOSNO OMREŽJE			
PLINOVOD - DISTRIBUCIJSKO OMREŽJE			
ELEKTRONSKE KOMUNIKACIJE - PRENOSNO OMREŽJE			
ELEKTRONSKE KOMUNIKACIJE - DISTRIBUCIJSKO OMREŽJE			
TK KABELSKA KANALIZACIJA - KLIC V SILI			

priključek 2-4 Osredek

izdelovalec:	Acer Novo mesto d. o. o.		investitor:	Ministrstvo za infrastrukturo in prostor, Direktorat RS za ceste
ime:		id. št.:	pobudnik:	Ministrstvo za infrastrukturo in prostor, Direktorat za infrastrukturo
vodja naloge:	mag. Jelka Hudoklin, u.d.i.kraj.arh.	0850 KA	koordinatorka:	Ministrstvo za infrastrukturo in prostor, Direktorat za prostor
sodelavci:	Lucija Simončič, u.d.i.kraj.arh.		objekt:	DPN za državno cesto od avtoceste A2 Ljubljana - Obrežje pri Novem mestu do priključka Maline
	Petra Ereš Malus, u.d.i.kraj.arh.		faza:	SPREJET DOKUMENT
št. naloge:	datum:	merilo:	naslov karte:	
J-05/10	december 2012	1 : 2.000	Ureditvena situacija z zbirnikom komunalnih vodov in naprav	
				št. lista: 34