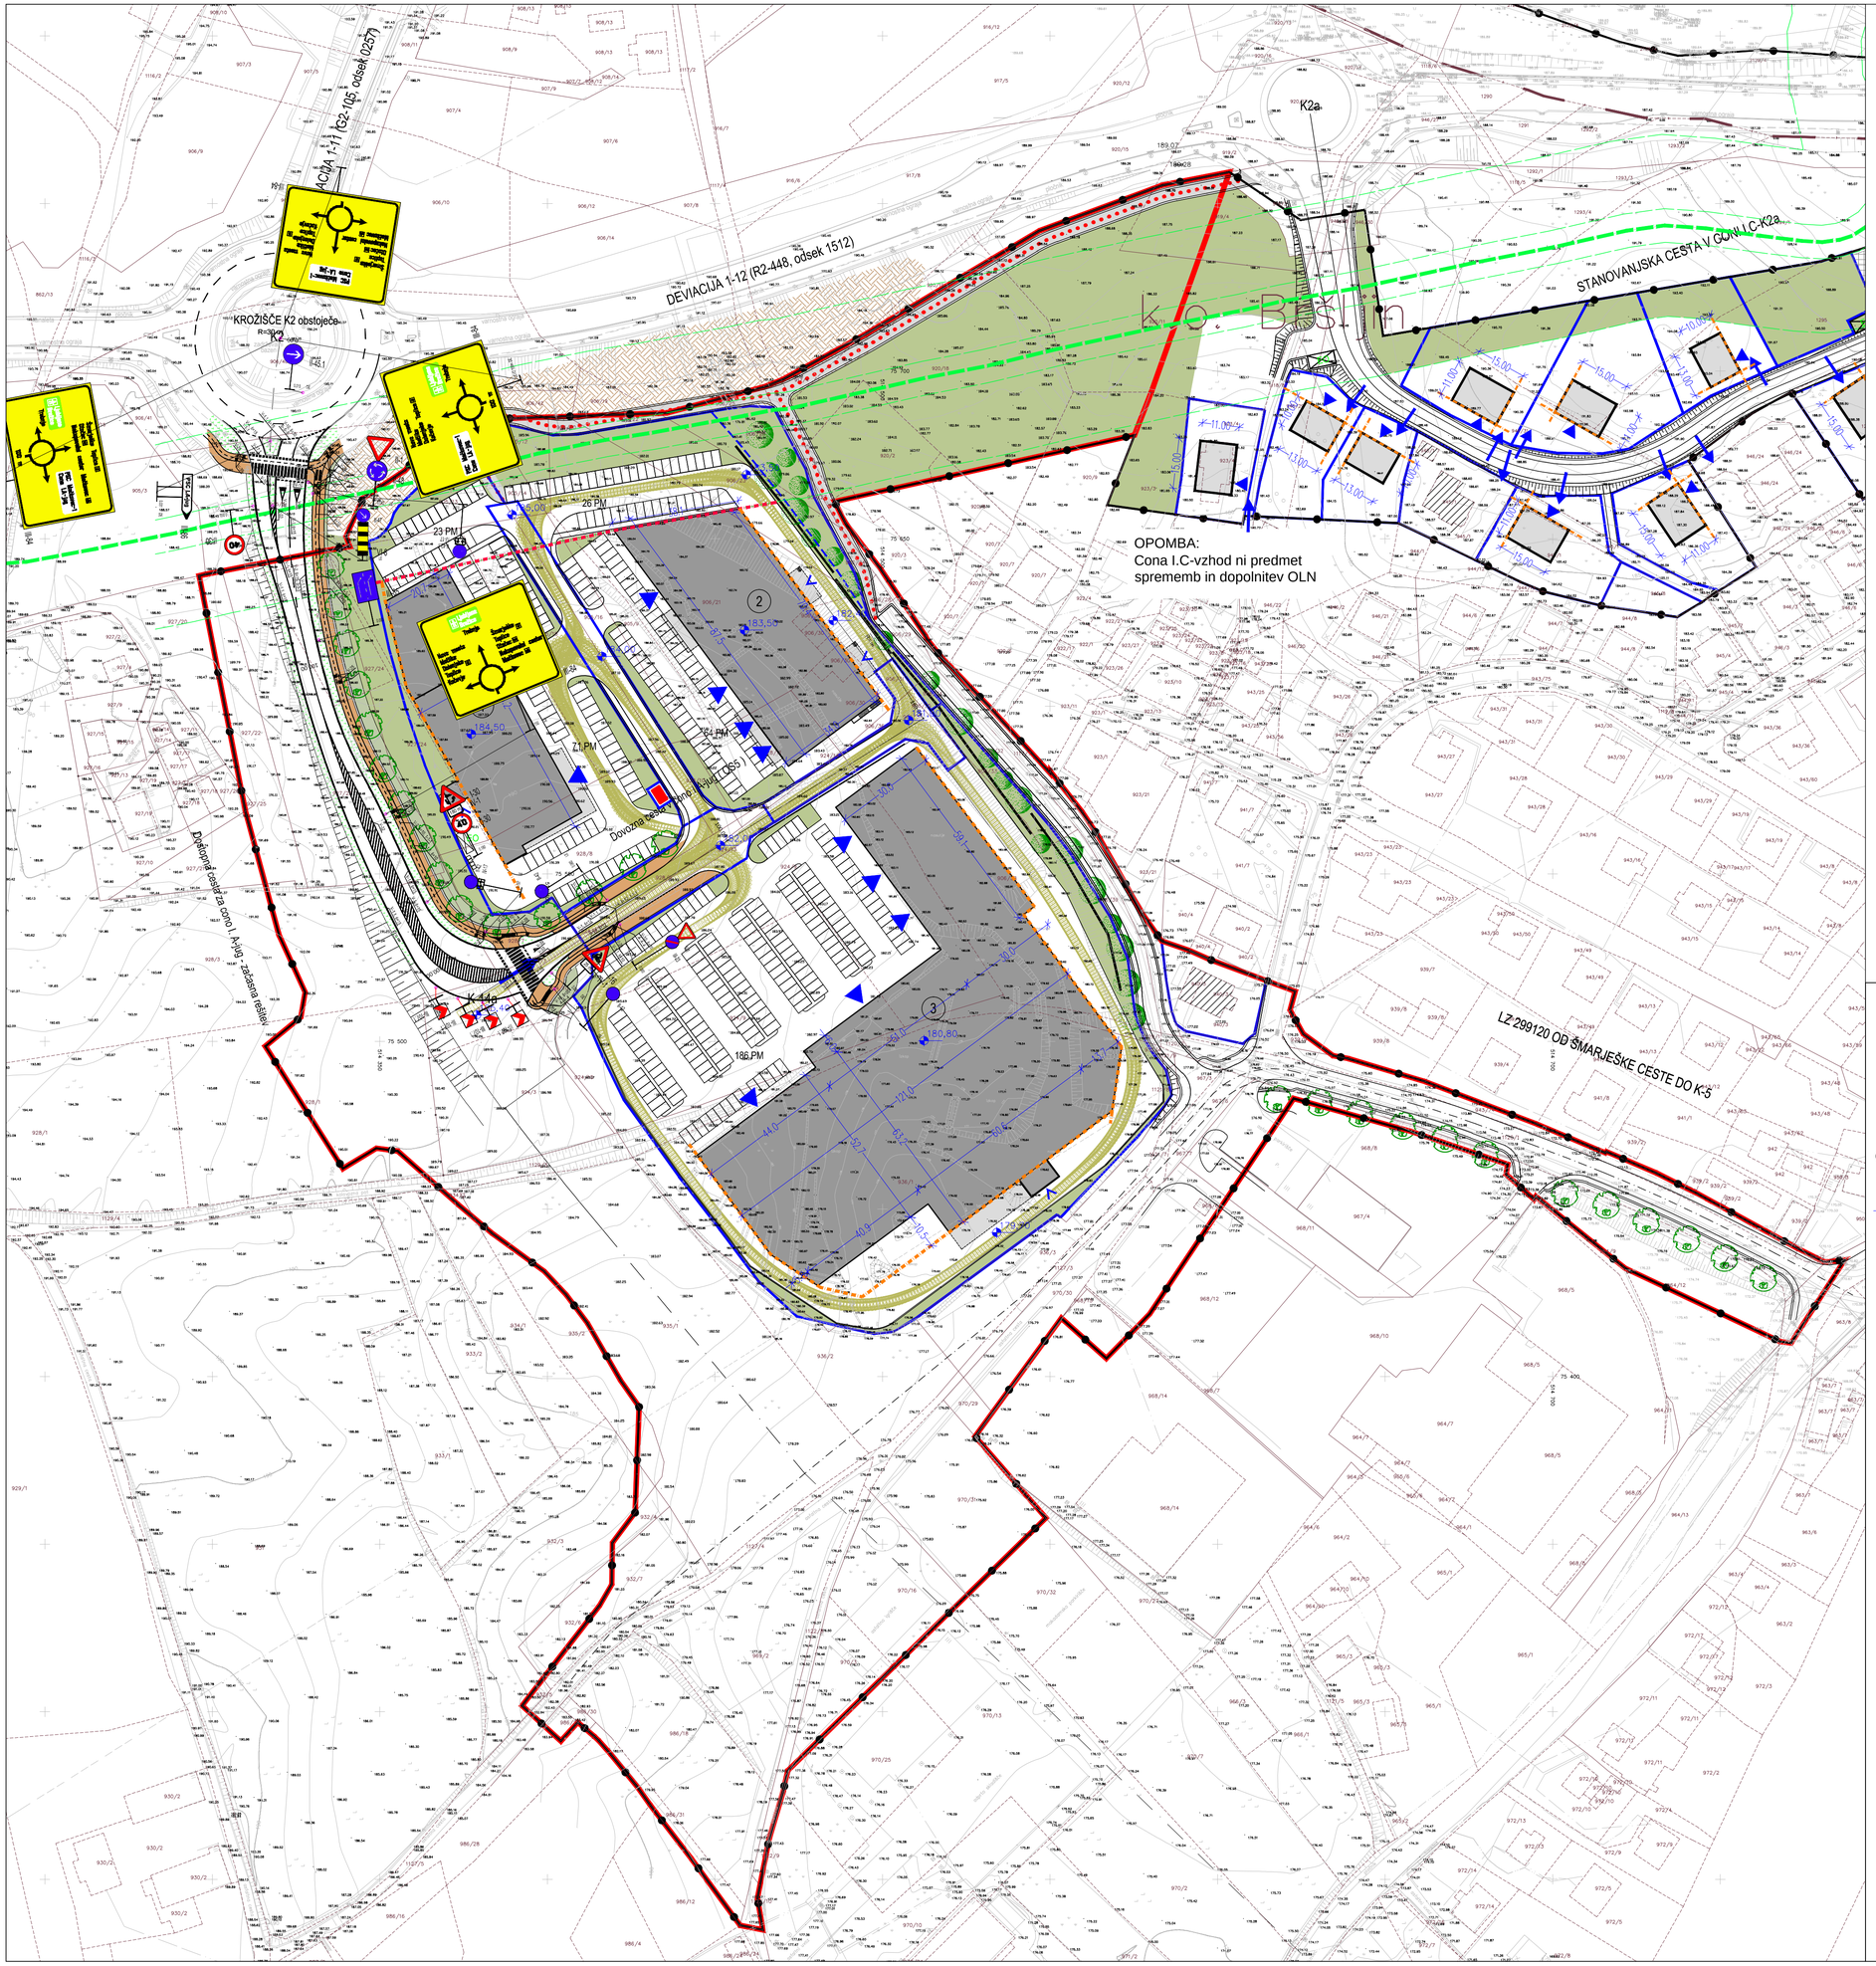

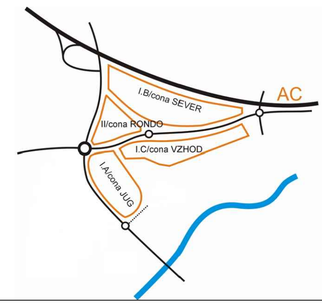

LEGENDA:

- MEJA OBMOČJA SPREMEMB IN DOPOLNITEV OLN (cona I.A-jug)
- MEJA OBMOČJA SPREJETEGA OLN
- OBSTOJEČE PARCELNE MEJE (DKN)
- GRADBENA PARCELA
- MOŽNA DODATNA (NAKNADNA) PARCELACIJA
- GRADBENA LINIJA
- MAX. GRADBENA LINIJA
- ①②③ OZNAKA OBJEKTOV
- PREDVIDENI POSLOVNI OBJEKTI
- FUNKCIONALNI ELEMENTI OBJEKTA (NADSTREŠKI, KOMUNIKACIJSKA JEDRA, VHODI, VETROLOVI...)
- GABARIT OBJEKTOV
- 183 mnv VIŠINSKE KOTE (m.n.v.) PREDVIDENIH OBJEKTOV/PLATOJEV V OBMOČJU SD OLN
- UVOZ V OBMOČJE
- VHODI V POSLOVNI OBJEKT
- DOSTAVA
- PRENOSNI PLINOVOD Z VAROVALNIM PASOM
- DREVORED
- ZELENE UREDITVE
- PODPORNI ZID / KASKADNA UTRDITEV BREŽIN
- LOČILNI ZELENI PAS
- KOLESARSKA STEZA + HODNIK ZA PEŠCE
- PEŠ POTI
- OBMOČJE IZRAVNAVE TERENA
- OBSTOJEČI OBJEKT
- EKOLOŠKI OTOK
- TRAFO POSTAJA
- SLED POTI TOVORNEGA VOZILA

LEGENDA (Cona I. C - vzhod):

- PREDVIDENI STAN. OBJEKTI
- OBSTOJEČI OBJEKT
- OTROŠKO IGRIŠČE
- DOSTOP DO STAN. OBJEKTA
- VHOD V STAN. OBJEKT

Načrtovalec:	topos Istre, snaže, sklanjanje, projektiranje, družbenarstvo Studija, svetovanje Kočevarjeva ulica 1, Novo mesto, tel.: 07 373 15 31			Pobudnik in naročnik:	MM Theta d.o.o., Dunajska 117, Ljubljana
				Pripravljalec:	Mestna občina Novo mesto, Seidlova 1, 8000 Novo mesto
Delovna skupina:	Ime:	Ident.št.	Podpis:	Projekt:	SPREMEMBE IN DOPOLNITVE OLN POSLOVNO-STORITVENA CONA MAČKOVEC-1 / 2
Odgovorni vodja:	MATEJA KAUDEK, u.d.i.a.	ZAPS 1282A			
Sodelavci:	ANDREJ MLAKAR, u.d.i.a.	ZAPS A-0948		Faza:	SPREJET DOKUMENT
	dr. GREGOR ČOK, u.d.i.a.			Naslov karte:	
	DUŠAN GRANDA, u.d.i.g.	IZS G-0146			PROMETNA INFRASTRUKTURA - SPREMEMBE IN DOPOLNITVE (1. FAZA)
	VIKTORIJA BAJEC, dipl.upr.org.				
	KLAVDIJA PEČNIK, dipl.inž.geod.				
Št. naloge: 02/11-SD OLN	Datum: MAREC 2012	Merilo: 1:1000		Št. karte:	4.1.1

Podloga: Geodetski načrt št.: TOPOS-GN-2011/11, izdelal: TOPOS d.o.o., Kočevarjeva ulica 1, Novo mesto, marec 2011