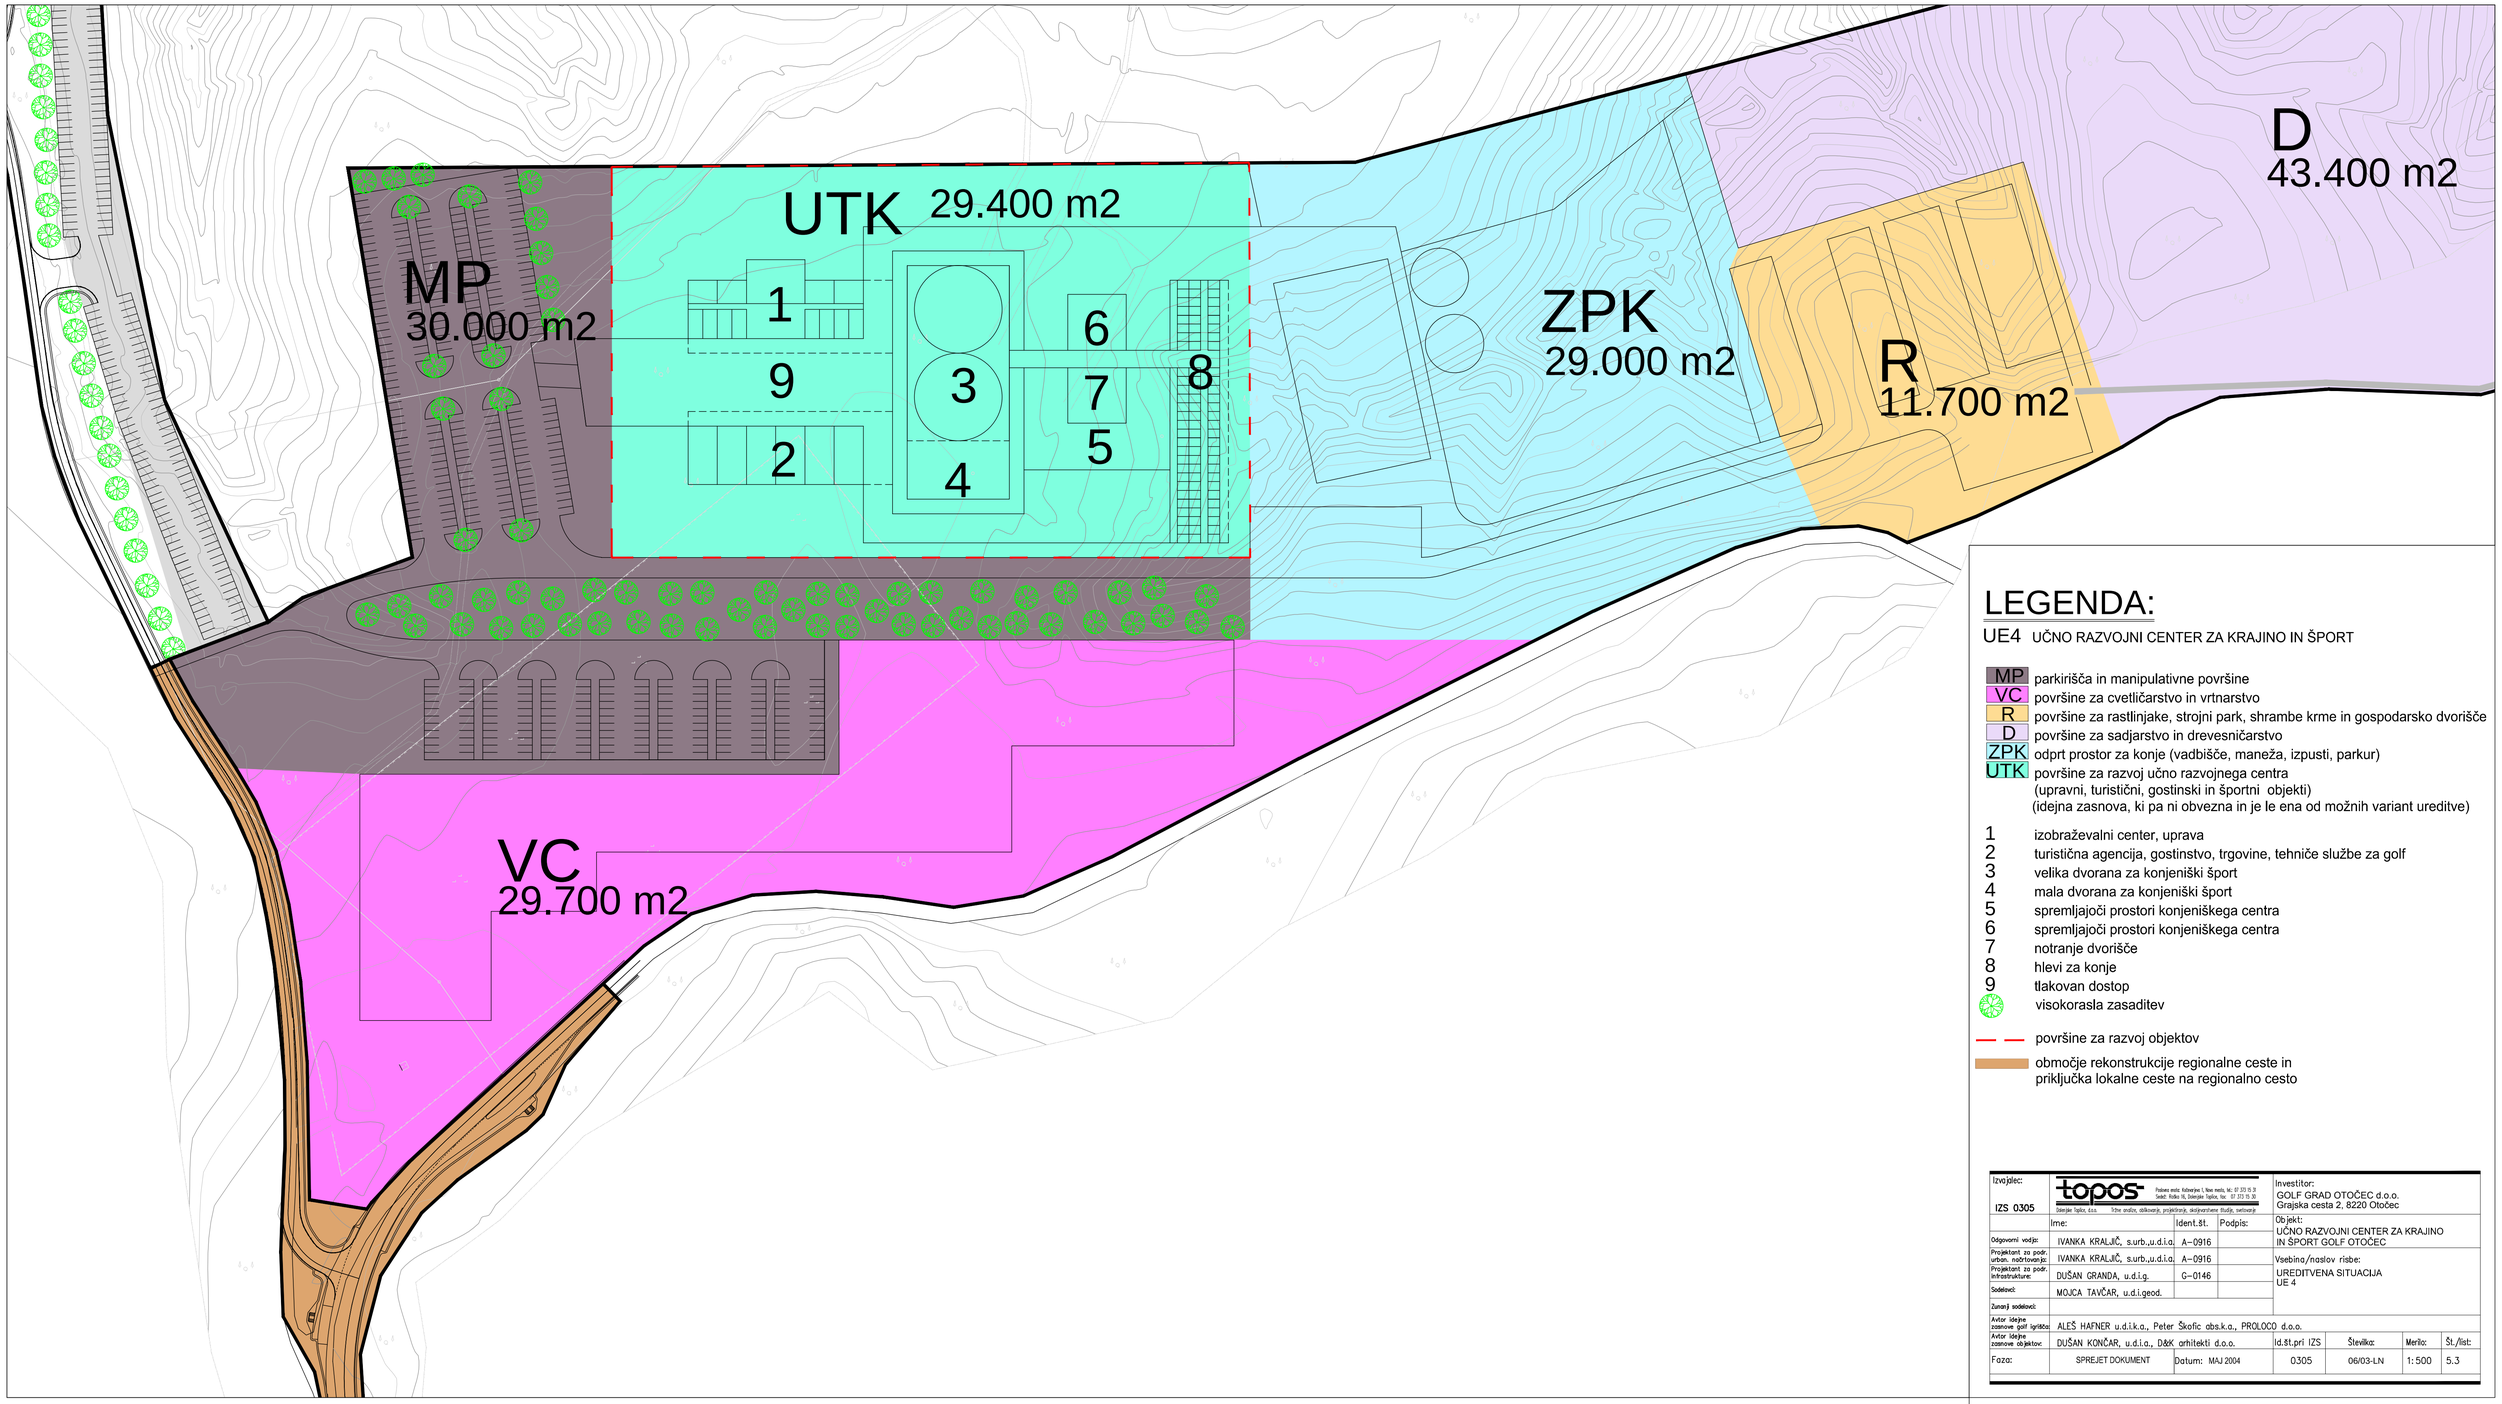

LEGENDA:

UE4 UČNO RAZVOJNI CENTER ZA KRAJINO IN ŠPORT

- MP parkirišča in manipulativne površine
- VC površine za cvetličarstvo in vrtnarstvo
- R površine za rastlinjake, strojni park, shrambe krme in gospodarsko dvorišče
- D površine za sadjarstvo in drevesničarstvo
- ZPK odprt prostor za konje (vadbišče, maneža, izpusti, parkur)
- UTK površine za razvoj učno razvojnega centra (upravni, turistični, gostinski in športni objekti) (idejna zasnova, ki pa ni obvezna in je le ena od možnih variant ureditve)

1 izobraževalni center, uprava
2 turistična agencija, gostinstvo, trgovine, tehniče službe za golf
3 velika dvorana za konjeniški šport
4 mala dvorana za konjeniški šport
5 spremljajoči prostori konjeniškega centra
6 spremljajoči prostori konjeniškega centra
7 notranje dvorišče
8 hlevi za konje
9 tlakovan dostop
visokorasla zasaditev

površine za razvoj objektov

območje rekonstrukcije regionalne ceste in priključka lokalne ceste na regionalno cesto

Izvajalec: topos Zdenje Toplice, d.o.o. Poslovni enoti: Kidričeva 1, Novo mesto, tel.: 07 373 15 31; Sedež: Kidričeva 19, Zdenje Toplice, Novo mesto, tel.: 07 373 15 30. Tržne analize, oblikovanje, projektiranje, dezinvesticijske študije, svetovanje				Investitor: GOLF GRAD OTOČEC d.o.o. Grajska cesta 2, 8220 Otočec			
IZS 0305							
	Ime:	Ident.št.	Podpis:	Objekt: UČNO RAZVOJNI CENTER ZA KRAJINO IN ŠPORT GOLF OTOČEC			
Odgovorni vodja:	IVANKA KRALJČ, s.urb.,u.d.i.a.	A-0916					
Projektant za podr. urban. načrtovanje:	IVANKA KRALJČ, s.urb.,u.d.i.a.	A-0916		Vsebina/naslov risbe: UREDITVENA SITUACIJA UE 4			
Projektant za podr. infrastrukture:	DUŠAN GRANDA, u.d.i.g.	G-0146					
Sodelavci:	MOJCA TAVČAR, u.d.i.geod.						
Zunanji sodelavci:							
Avtor idejne zasnove golf igrišča:	ALEŠ HAFNER u.d.i.k.a., Peter Škofic abs.k.a., PROLOCO d.o.o.						
Avtor idejne zasnove objektov:	DUŠAN KONČAR, u.d.i.a., D&K arhitekti d.o.o.			Id.št.pri IZS	Številka:	Merilo:	Št./list:
Faza:	SPREJET DOKUMENT	Datum: MAJ 2004		0305	06/03-LN	1:500	5.3