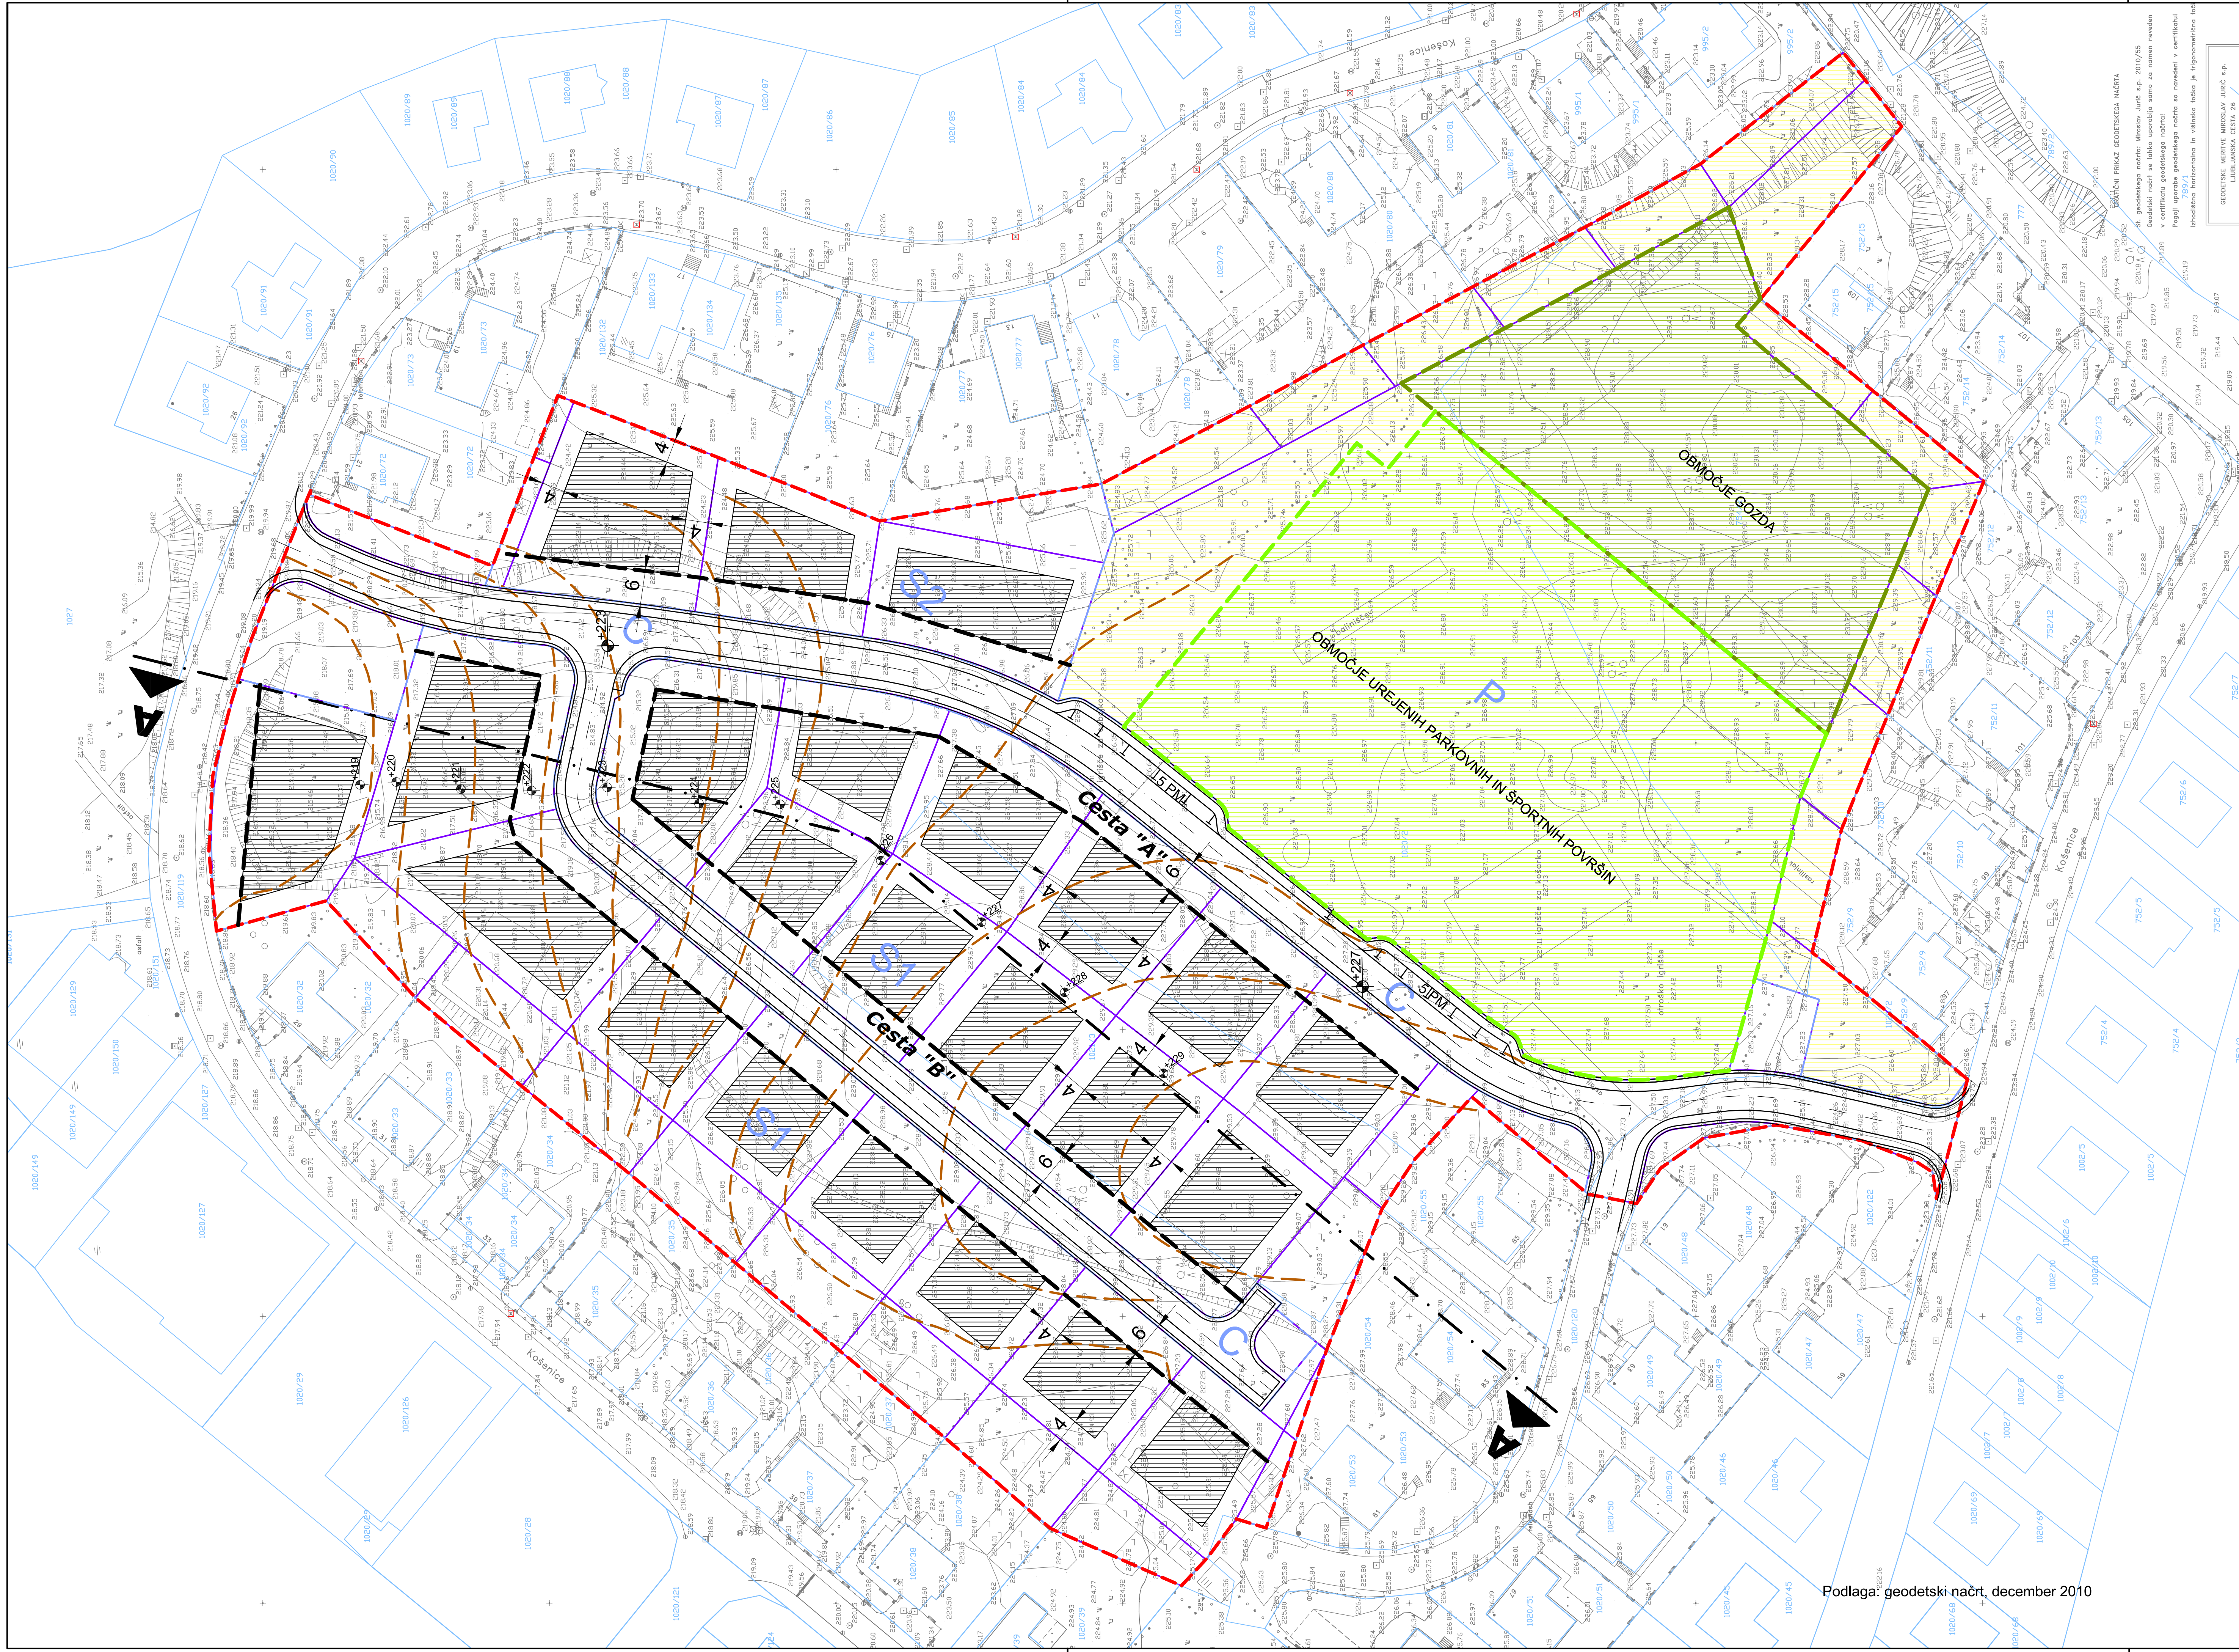


**LEGENDA**

- Območje urejanja
- Gradbena linija
- Plastnice rekonstruiranega terena
- Območja urejenih parkovnih in športnih površin
- Območje gozda
- Območje izven urejenih parkovnih in športnih površin
- Območje za razvoj stavb
- Meja gradbene parcele
- Meja ureditvene enote
- S1 Oznaka ureditvene enote
- A — A Prerez A-A

# OBČINSKI PODROBNI PROSTORSKI NAČRT REGRŠKE KOŠENICE - 2

## Prikaz ureditvene situacije

## M 1:1000

| | | | | | | |
|---|---|---|---|---|---|---|
| Izvajalec: **BD PROJEKTIRANJE d.o.o. Prešernov trg 14, Novo mesto** | | Naloga: **OBČINSKI PODROBNI PROSTORSKI NAČRT REGRŠKE KOŠENICE 2** | | | | |
| Naročnik: **Mestna občina Novo mesto, Seidlova 1, Novo mesto** | | | | | | |
| Odgovorni vodja projekta: **Bogdana Dražič, u.d.i.arh.** | Številka: **A-0925** Podpis: | Načrt: **Prikaz ureditvene situacije** | | | | |
| Odgovorni projektant za arhitekturo: **Bogdana Dražič, u.d.i.arh.** | Številka: **A-0925** Podpis: | Faza: **sprejet dokument** | | | | |
| Odgovorni projektant za infrastrukturo: **Magda Meglič, inž.gradb.** | Številka: **G-2078** Podpis: | Št.naloge: **OPPN 05/11** | Merilo: **1 : 1000** | Datum: **februar 2013** | Št.karte: **5** | |