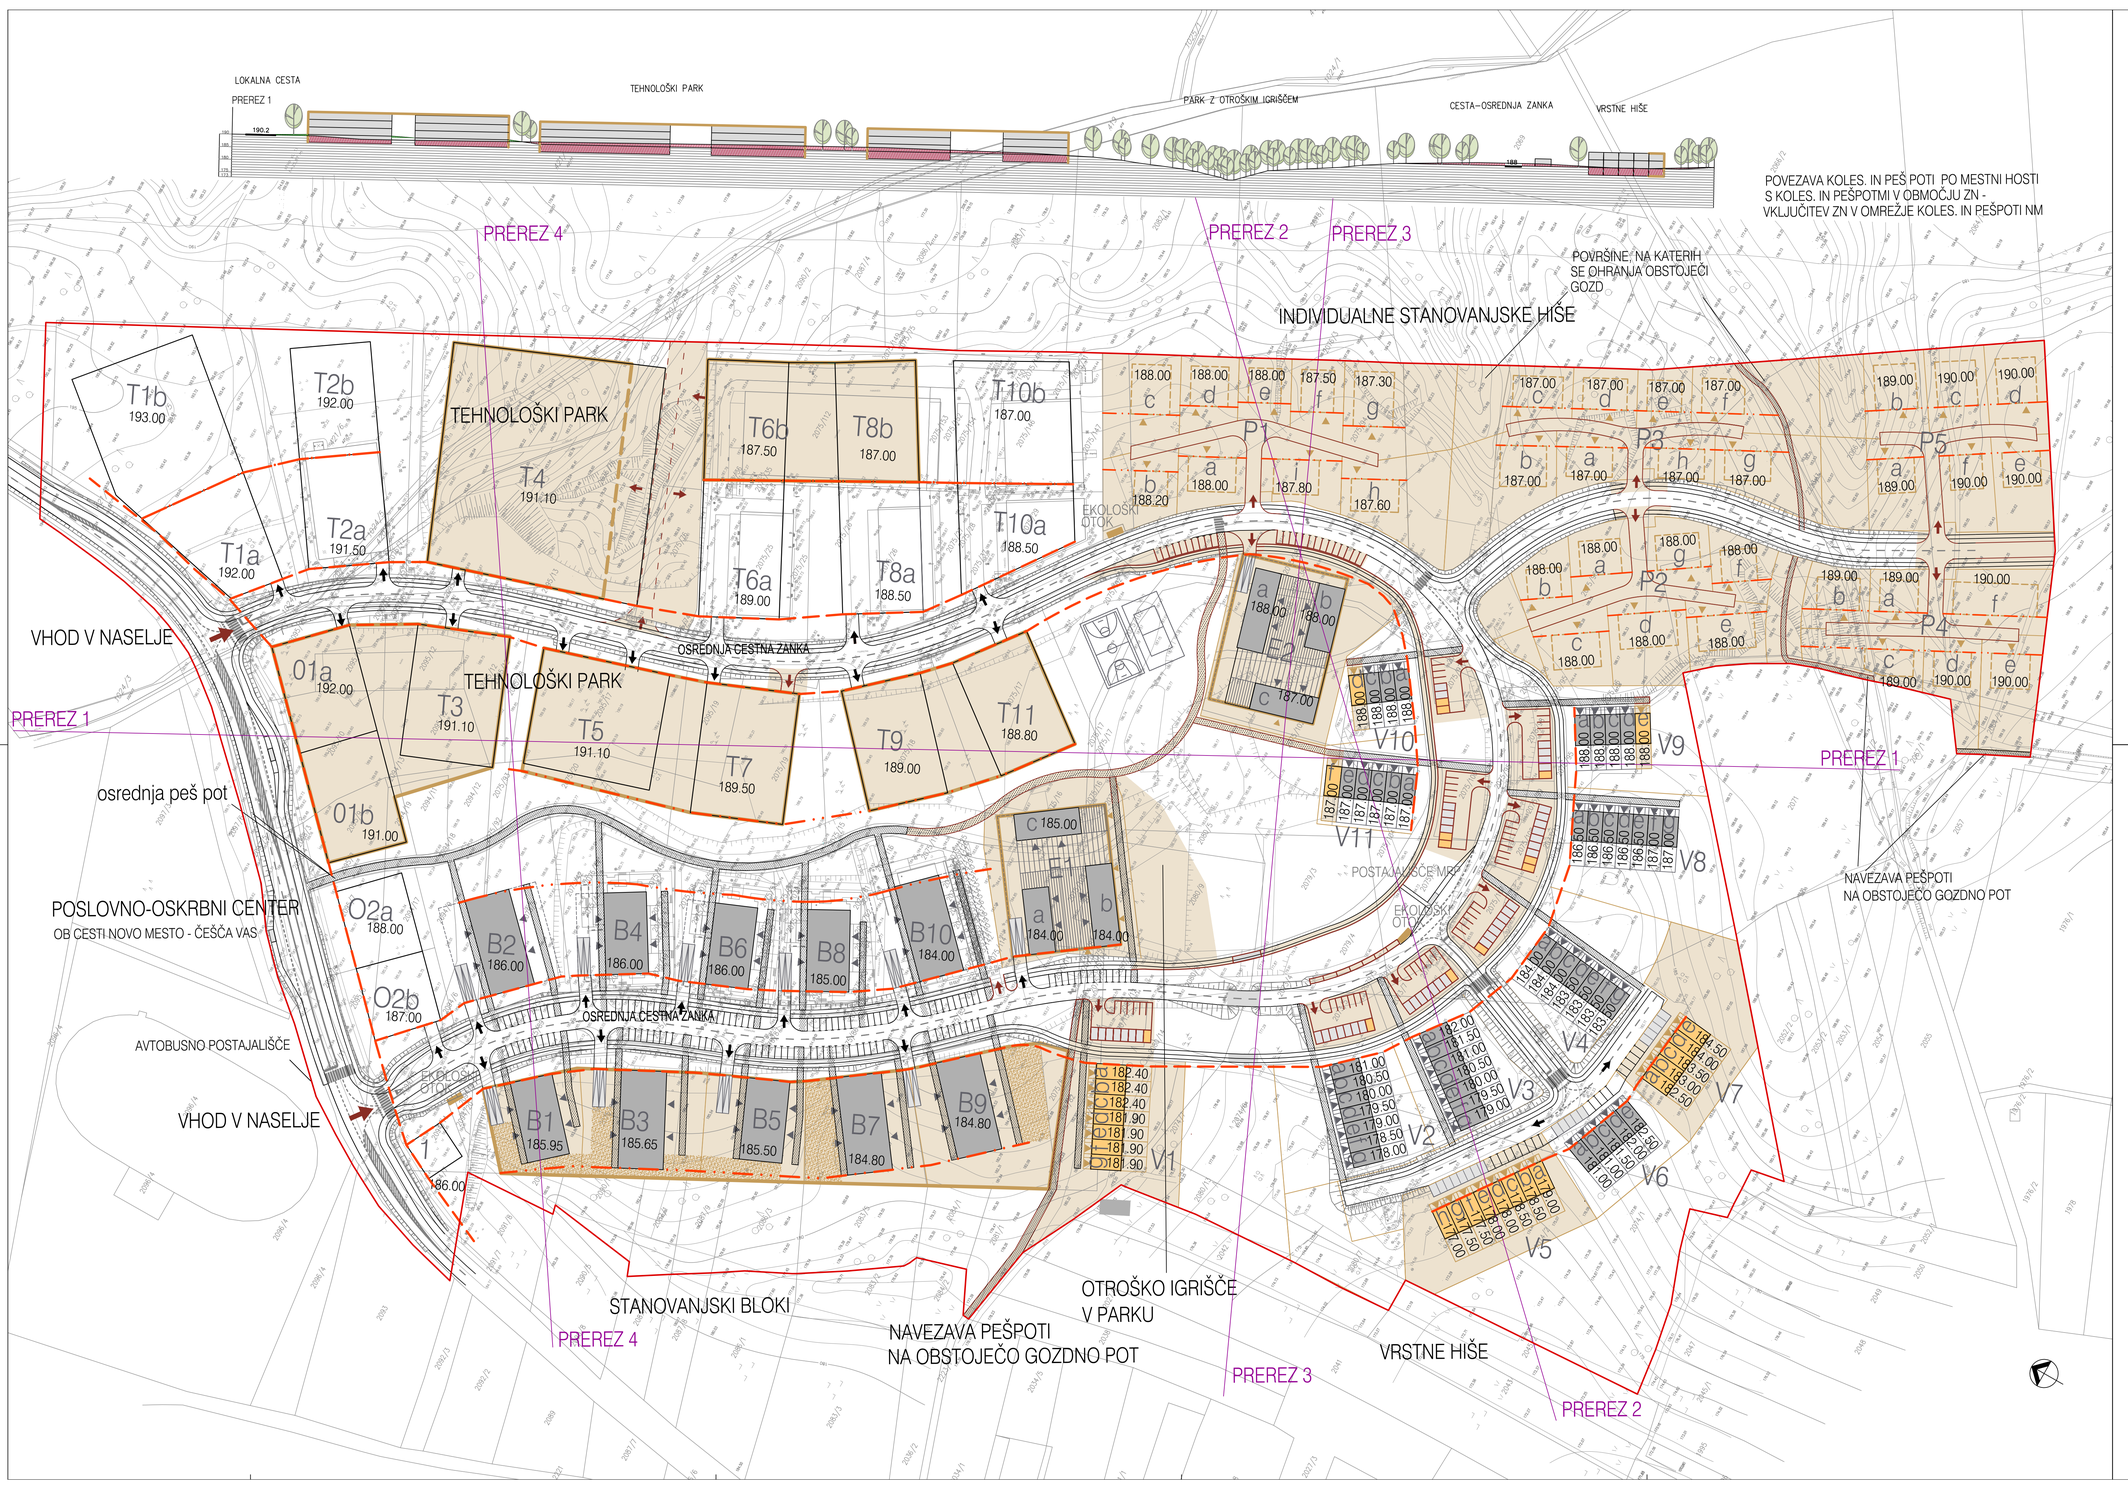


LEGENDA:

- MEJA ZN PODBREZNIK
- OBJEKTI
- NADSTREŠNICE
- OBMOČJE ZA RAZVOJ OBJEKTA - GRADBENA MEJA
- MEJA PODZEMNEGA DELA OBJEKTA
- SD ZN - OBMOČJA SPREMEMB
- SD ZN - OBMOČJE ZA RAZVOJ OBJEKTOV
- SD ZN - DOPUSTNO ZMANJŠANJE OBMOČJA ZA RAZVOJ OBJEKTA
- SD ZN - OBJEKTI
- SD ZN - OBMOČJE ZA RAZVOJ OBJEKTA - GRADBENA MEJA
- SD ZN - PARCELACIJA
- SD ZN - CESTE, POTI, PARKIRIŠČA
- MOŽNA IZVEDBA POVEZOVALNE CESTE
- TRŽNO OBLIKOVAN PROSTOR V MOŽNI JAVNI RABI
- TRŽNO OBLIKOVAN PROSTOR
- SD ZN - OBMOČJE ZA POČITEK IN OTROŠKA IGRIŠČA
- PEŠ POTI (DOSTOP ZA GASILCE)
- OBVEZNA GRADBENA LINIJA
- DOVOLJENA GRADBENA LINIJA
- NOTRANJA GRADBENA LINIJA
- IZKOP
- NASIP
- UVOZNO IZVOZNA KLANČINA Z NADSTREŠNICO
- TRAFO POSTAJA Z ZABOJNIKI
- ZABOJNIKI ZA ODPADKE / EKOLOŠKI OTOK
- DOVOZI / SD ZN DOVOZI
- VHODI V OBJEKTE / SD ZN VHODI V OBJEKTE

podloga: geodetski načrt, julij 2010

naslov karte	ARHITEKTONSKO - ZAZIDALNA SITUACIJA Z ZNAČILNIM VZDOLŽNIM PREREZOM
naročnik	IMOS, d.d., Ljubljana, Fajfarjeva ulica 33, 1000 Ljubljana

ACER
Prostorsko načrtovanje, projektiranje in varstvo okolja Novo mesto, d.o.o.

naloga / projekt	Spremembe in dopolnitve zazidalnega načrta Podbrezniк		
faza	SPREJET DOKUMENT	id. št.	podpis
odg. vodja projekta	dr. LILIJANA JANKOVIĆ GROBELŠEK, univ.dipl.inž.arh.	ZAPS 0077 A	
odg. projektant	dr. LILIJANA JANKOVIĆ GROBELŠEK, univ.dipl.inž.arh.	ZAPS 0077 A	
sodelavci	SIMONA DOLŠINA, dipl.inž.grad.	IZS G - 3044	
	MAJA BRUSNJAK HRASTAR, univ.dipl.inž.arh.		
številka	OPPN-L4/2010	datum november 2012	merilo 1: 1.000

list 6