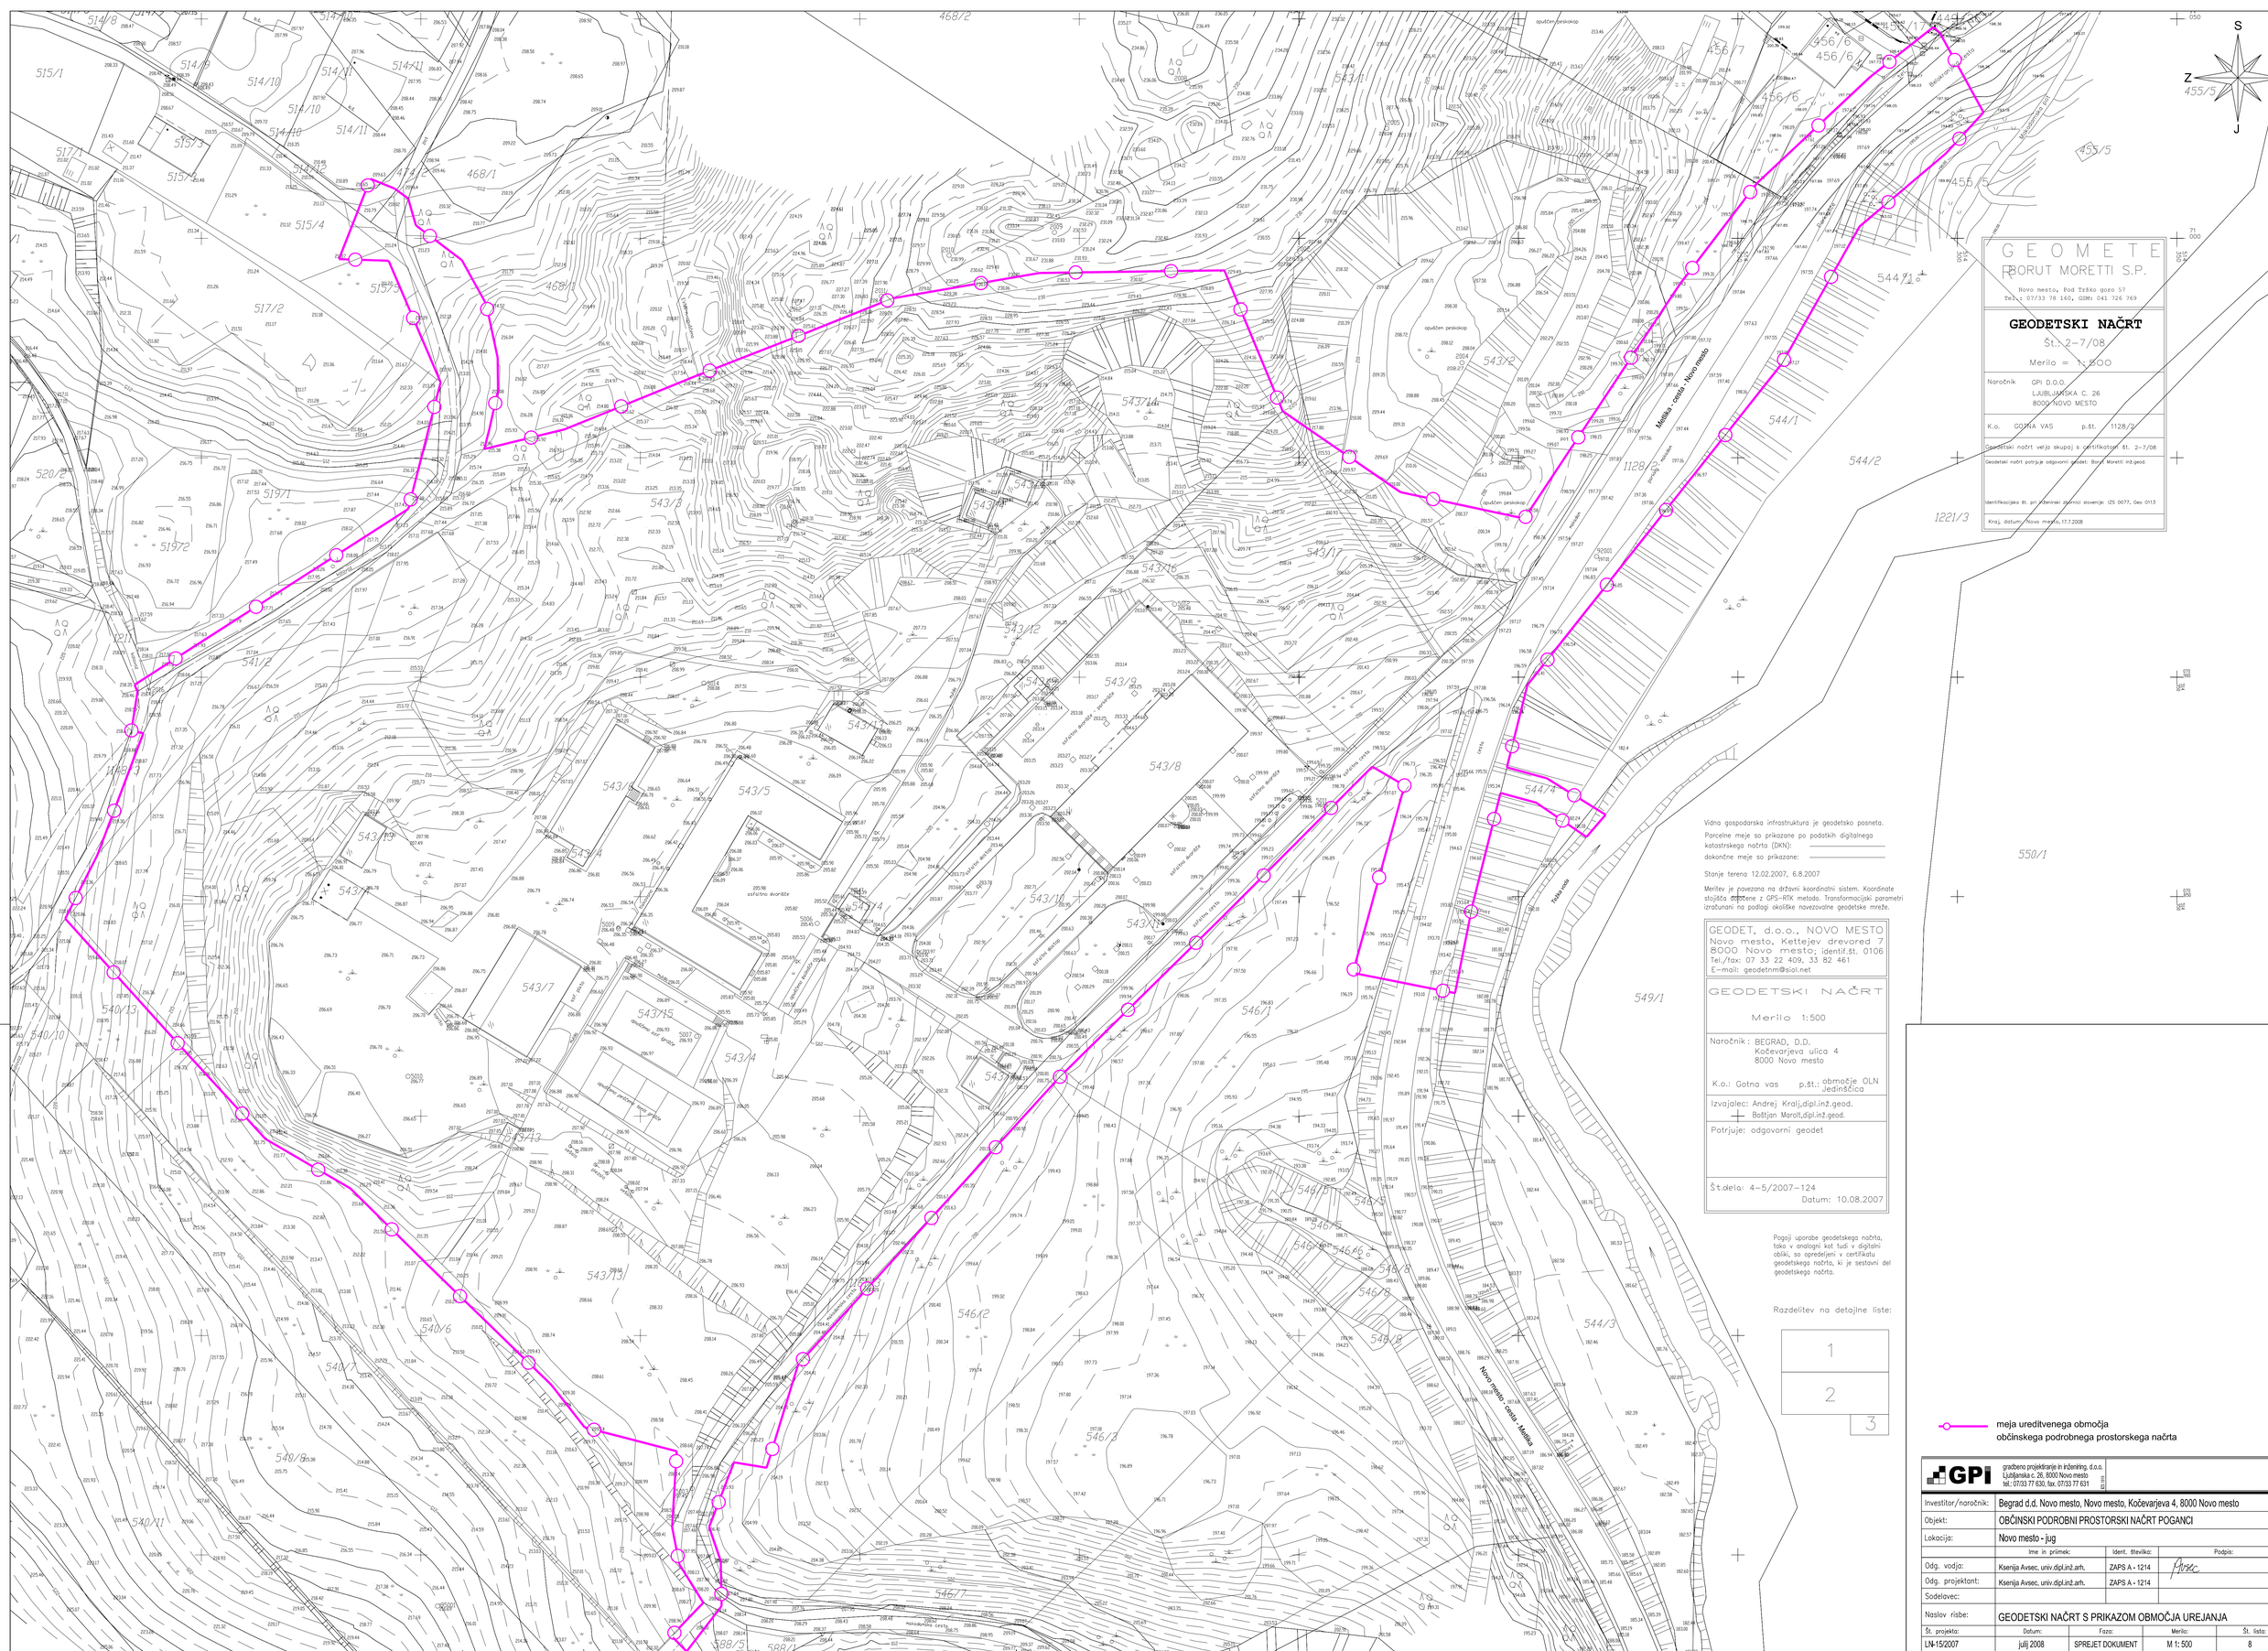


GEOMETE
BORUT MORETTI S.P.

Novo mesto, Pod Trško goro 57
Tel.: 07/33 78 140, GSM: 041 726 769

GEODETSKI NAČRT

Št. 2-7/08

Merilo = 1:500

Naročnik GPI D.O.O.
LJUBLJANSKA C. 26
8000 NOVO MESTO

K.o. GOTNA VAS p.št. 1128/2

Geodetski načrt velja skupaj s certifikatom št. 2-7/08

Geodetski načrt pripravja odgovorni geodet: Borut Moretti inž.geod.

Identifikacijska št. pri Kartografski zbirnici slovenije: IZS 0077, Geo 0113

Kraj, datum: Novo mesto, 17.7.2008

Investitor/naročnik:	Begrad d.d. Novo mesto, Novo mesto, Kočevarjeva 4, 8000 Novo mesto		
Objekt:	OBČINSKI PODROBNI PROSTORSKI NAČRT POGANCI		
Lokacija:	Novo mesto - jug		
	Ime in priimek:	Ident. številka:	Podpis:
Odg. vodja:	Ksenija Avsec, univ.dipl.inž.arh.	ZAPS A - 1214	
Odg. projektant:	Ksenija Avsec, univ.dipl.inž.arh.	ZAPS A - 1214	
Sodelavec:			
Naslov risbe:	GEODETSKI NAČRT S PRIKAZOM OBMOČJA UREJANJA		

Št. projekta:	Datum:	Faza:	Merilo:	Št. lista:
LN-15/2007	julij 2008	SPREJET DOKUMENT	M 1: 500	8