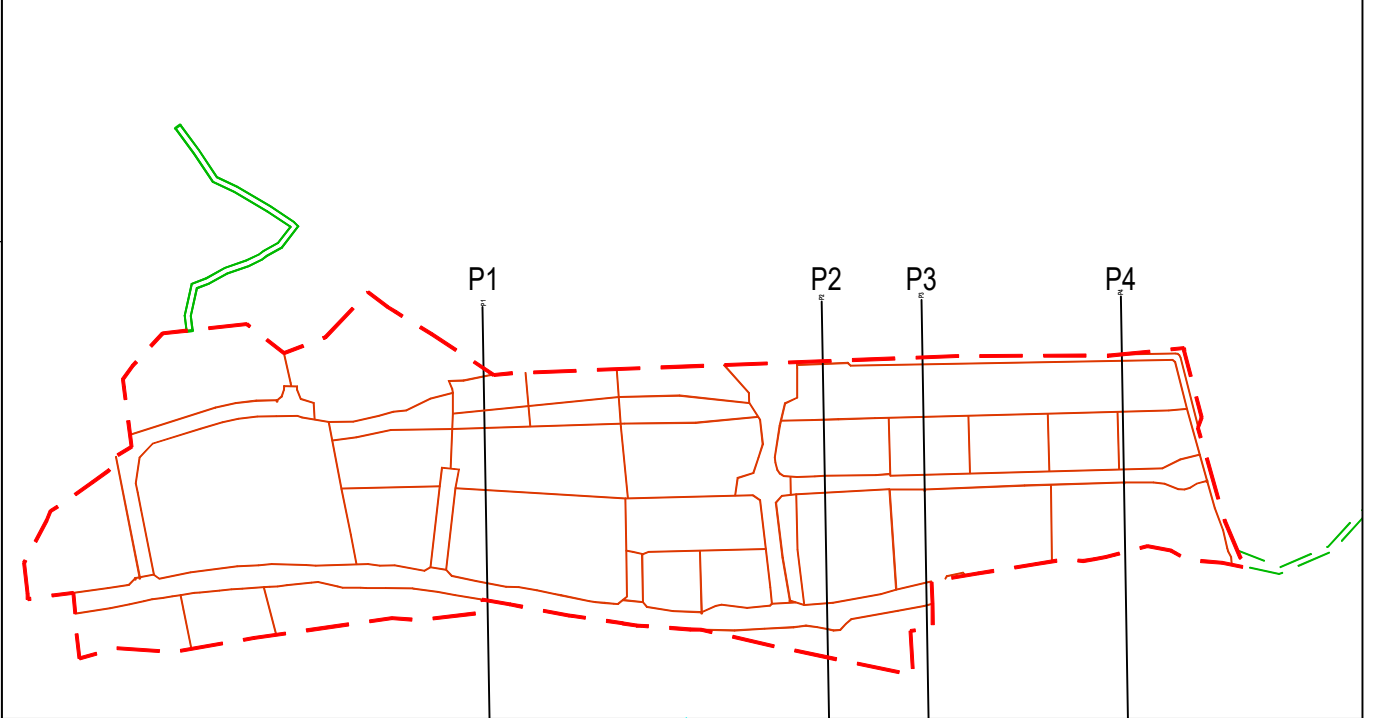
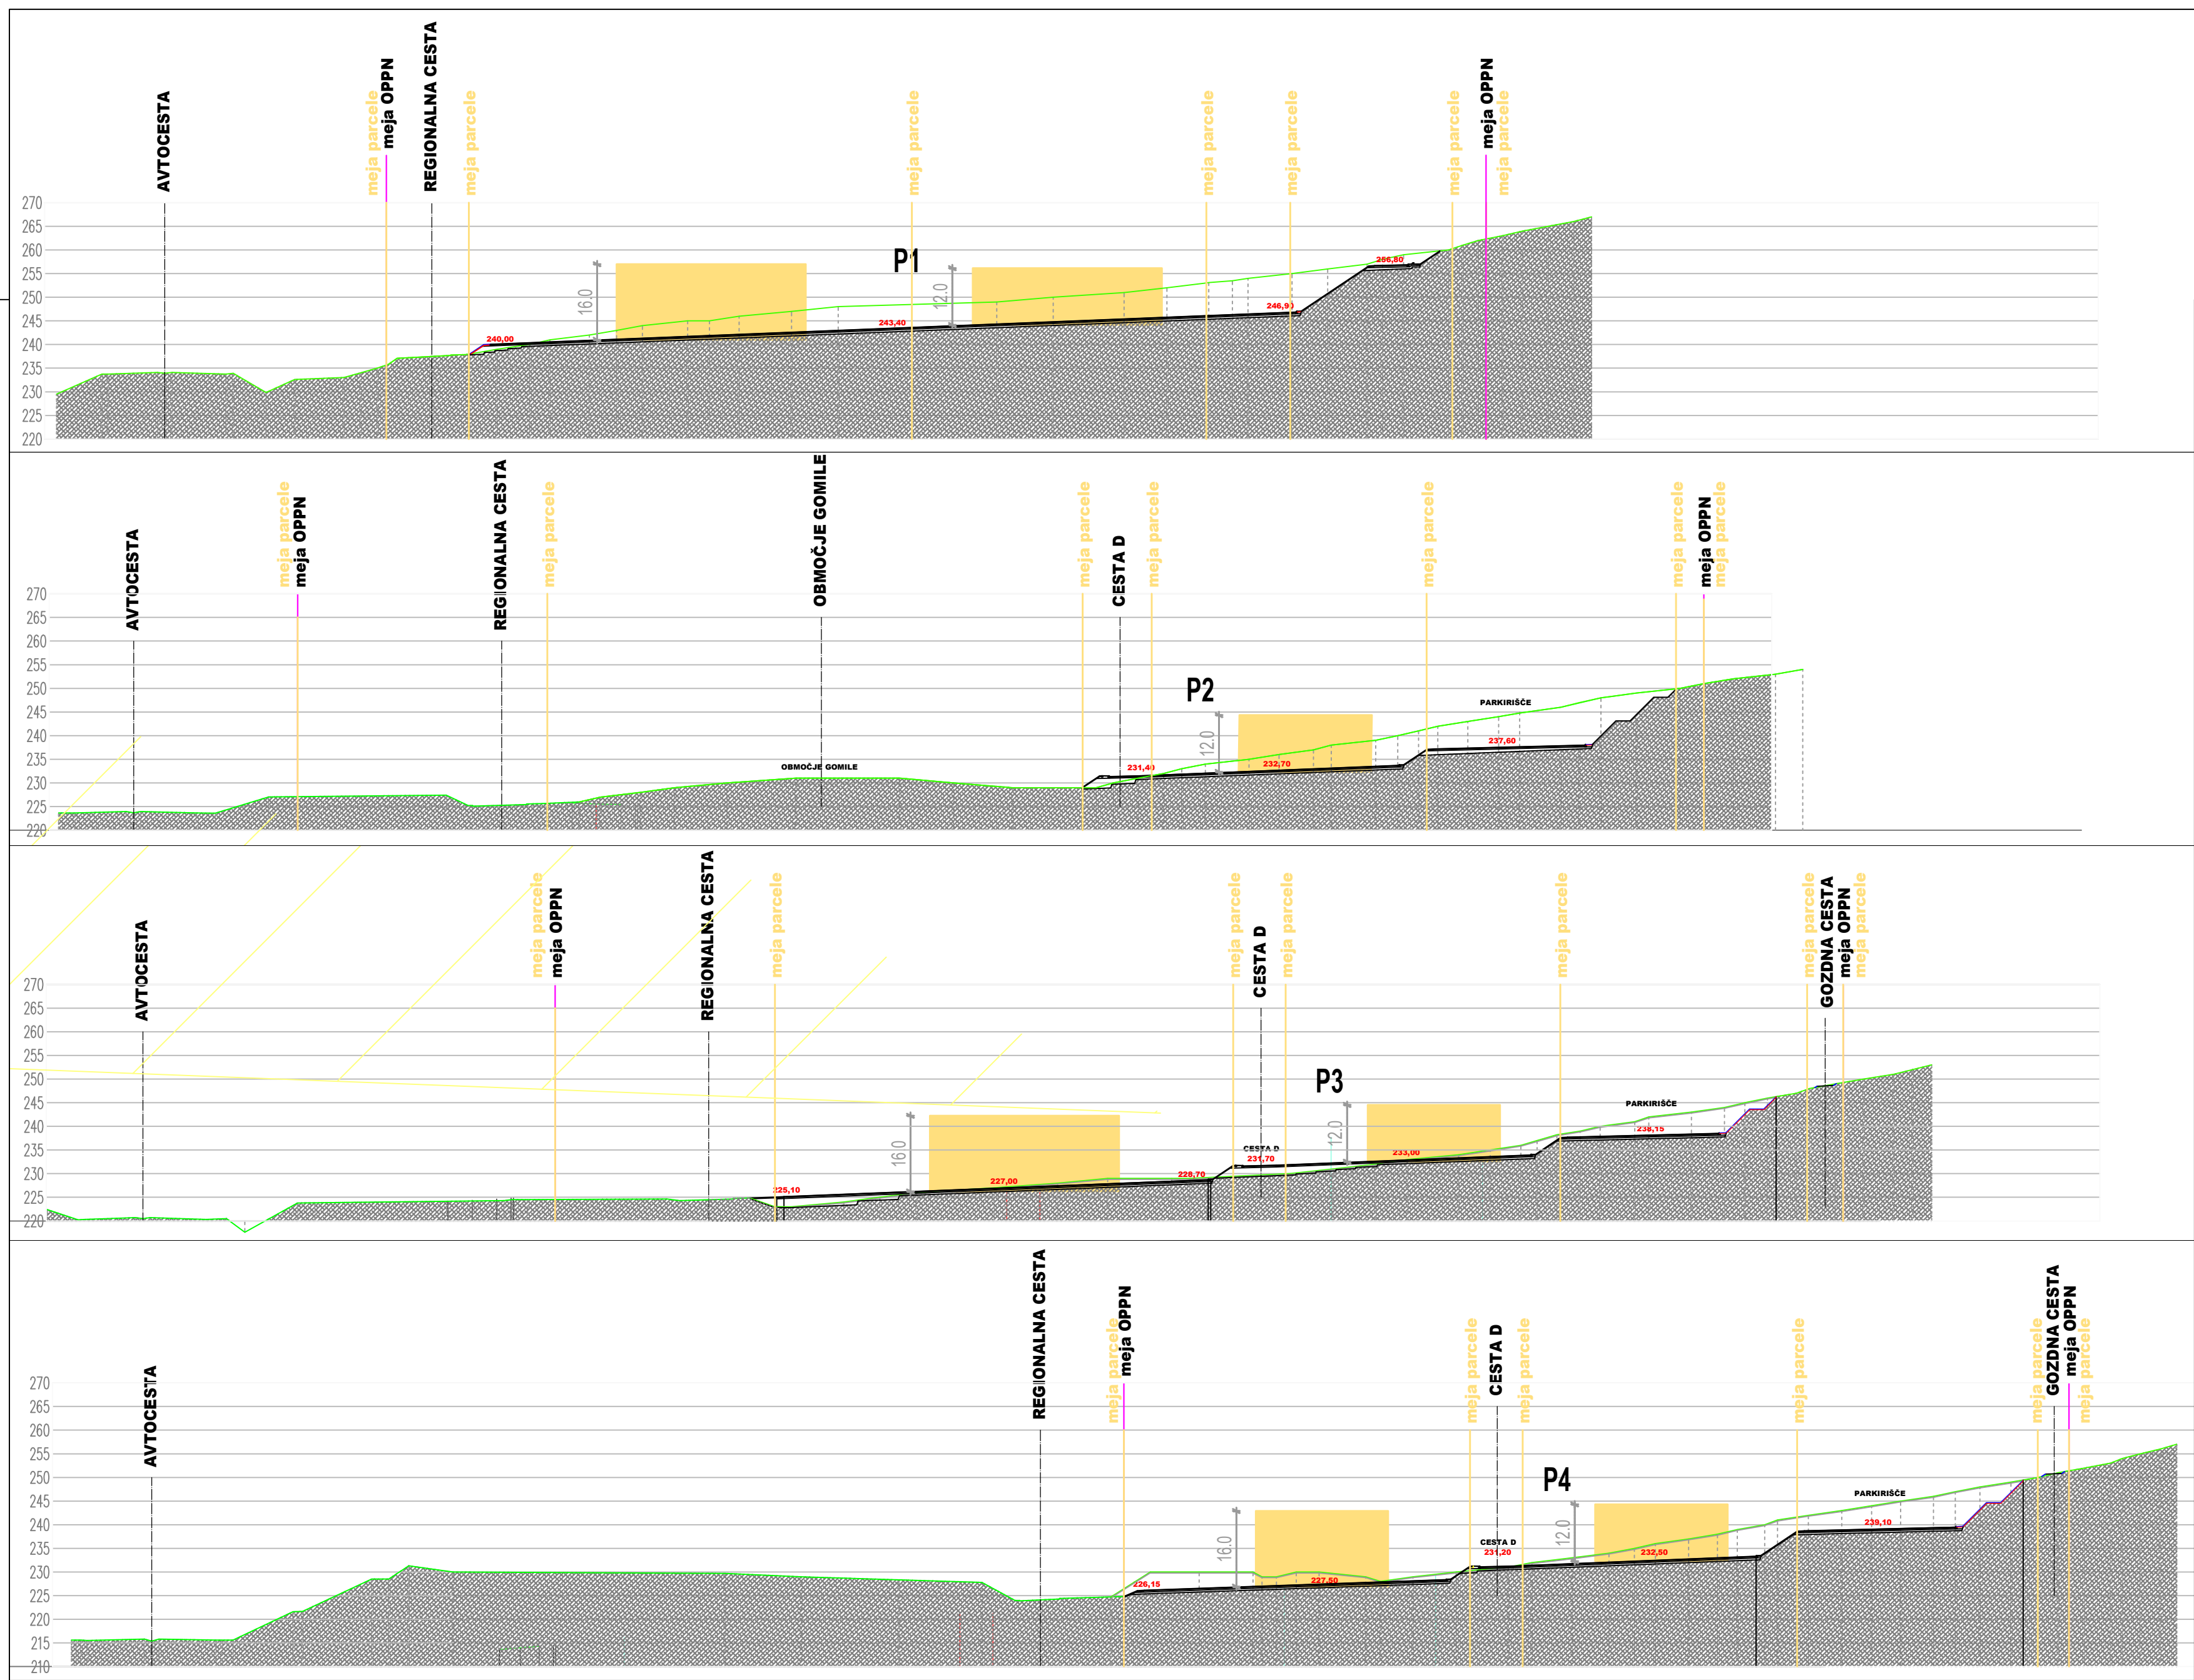

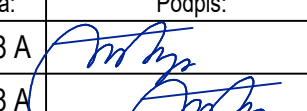


164 x 672



Izdovalec OPPN:		 <b>M MUNDUS, Mateja Sušin Brenc s.p.</b> Prostorsko planiranje in arhitekturno načrtovanje Artiče 54 i, 8253 Artiče mob.št.: 041/ 386 572, e-mail:mateja@mmundus.si, www.mmundus.si	
Investitor:	Mestna občina Novo mesto, Seidlova 1, 8000 Novo mesto		
Naziv OPPN:	<b>SD OPPN Gospodarska cona Na Brezovici</b>		
Lokacija:	Občina Novo mesto, Brezovica		
Odg. vodja izdelave:	Mateja Sušin Brenc, univ.dipl.inž.arh.	Ident. številka:	ZAPS 0928 A
Podpisani prost. načrt.:	Mateja Sušin Brenc, univ.dipl.inž.arh.	Podpis:	
Sodelavec:	Tadej Burger, dipl.inž.grad.	Ident. številka:	ZAPS 0928 A
Št. projekta:	PA-1702	Datum:	maj 2018
Faza:	SPREJET OPPN	Merilo:	1:1000
Št. lista:	5.2 SD OPPN		
<b>Naslov risbe: PREREZI SKOZI OBMOČJE</b>			