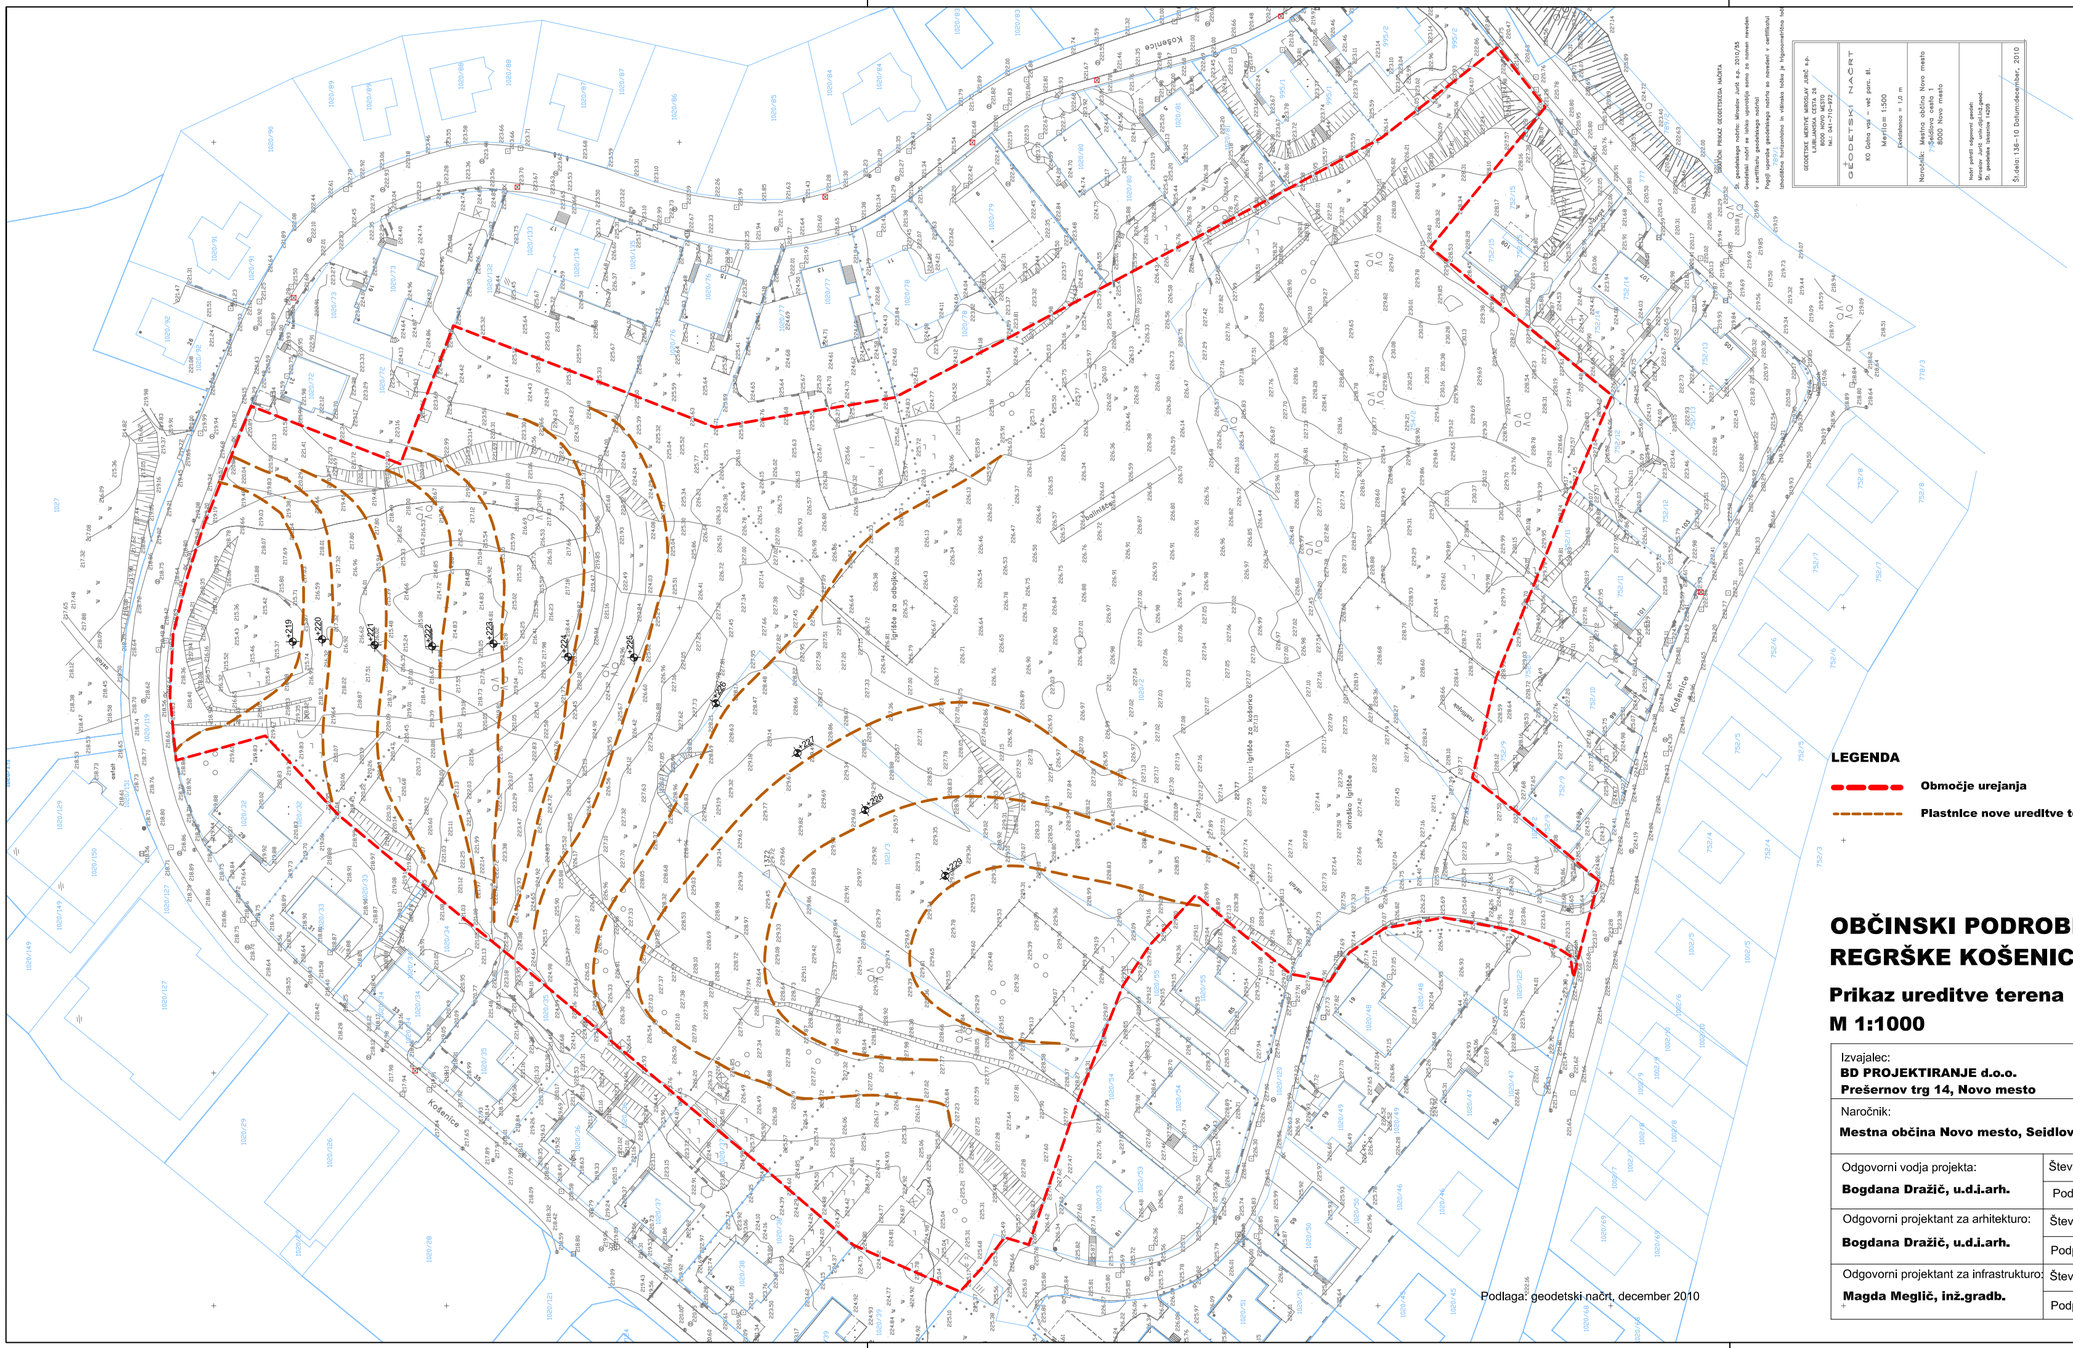

GEODETSKE MERITVE IZDELUJE DGUC d.o.o. LJUBLJANSKA CESTA 28 8000 NOVO MESTO Tel.: 07 39 39 400

GEODETSKI NAČRT

KO Golmi raz. - vaš. pod. št.

Merilo = 1:500

Ekvidistanca = 1,0 m

Naročnik: Mestna občina Novo mesto Seidlova cesta 1 8000 Novo mesto

Imeni parcel odgovorni geodet: Mirsolav Jurič univ.dipl.inž.geod. Št. pooblastila inženirja 1408

Št.zakona:138-10 Datum:dokončan:oktober, 2010

LEGENDA

Območje urejanja

Plastnice nove ureditve terena

OBČINSKI PODROBNI PROSTORSKI NAČRT REGRŠKE KOŠENICE 2

Prikaz ureditve terena

M 1:1000

Izvajalec: **BD PROJEKTIRANJE d.o.o. Prešernov trg 14, Novo mesto**		Naloga: **OBČINSKI PODROBNI PROSTORSKI NAČRT REGRŠKE KOŠENICE 2**			
Naročnik: **Mestna občina Novo mesto, Seidlova 1, Novo mesto**					
Odgovorni vodja projekta: **Bogdana Dražič, u.d.i.arh.**	Številka: **A-0925**	Načrt: **Prikaz ureditve terena**			
	Podpis:				
Odgovorni projektant za arhitekturo: **Bogdana Dražič, u.d.i.arh.**	Številka: **A-0925**	Faza: **sprejet dokument**			
	Podpis:				
Odgovorni projektant za infrastrukturo: **Magda Meglič, inž.gradb.**	Številka: **G-2078**	Št.naloge: **OPPN 05/11**	Merilo: **1 : 1000**	Datum: **februar 2013**	Št.karte: **6**
	Podpis:				